

HOSPODÁŘSKÝ DVŮR

NOVÉ ZÁZEMÍ HASIČŮ A TECHNICKÝCH SLUŽEB OBCE S ODKAZEM NA TRADIČNÍ VESNICKOU ARCHITEKTURU.

Pro historické centrum obce jsou typické uzavřené formy hospodářských dvorů, které jsou odstíněné od hlavní komunikace. Nároží ulic Družstevní a Mělnická ovládá budova Domu služeb, která je úhelným kamenem celého obecního prostoru. V jeho druhém plánu navrhujeme nový reprezentativní prostor, který bude sloužit pro nástup do Domu služeb a poskytne nové zázemí dobrovolným hasičům a pracovníkům technických služeb.

Východiskem návrhu je tradiční uzavřený charakter hospodářského dvoru přiléhajícího k hlavní budově. Dvůr definují budovy vystavěné do semknutého celku a tvořící klidovou zónu areálu. Hlavní vstupy do domů jsou veden z prostoru dvora. Plocha dvoru je dimenzována pro 15 parkovacích stání a zároveň slouží pro příjezd hasičského vozidla. Zasobování pošty je rovněž řešeno ze dvora a má své vyhrazené stání. Stromy vysazené mezi parkovací stání dávají prostoru lidské měřítko.

Dlouhý objekt se zázemím technických služeb pohledově odděluje pobytový reprezentativní prostor od manipulační a skladové plochy v zadním plánu řešeného území. Stanice dobrovolných hasičů stojí v čele dvoru a je orientována ve směru příjezdu. Svou boční fasádou se zapojuje do obecního prostoru ulice s parkovou úpravou. Sem je orientována více účelová klubová místnost hasičů. Podél východní hranice území ponecháváme volný pás zeleně s možností pěšího propojení suburbii v záhumením prostoru obce.

Jednotný vzhled objektů odkazuje na tradiční konstrukční řešení vesnické hospodářské budovy. Zděné pilíře podpírají ocelovou konstrukci valbové střechy s krytinou z profilovaného plechu.

Vytápěné prostory jsou zaizolovány zevnitř konstrukce pomocí skladebného systému PUR panelů. Sjednocená barevnost v celku i detailu zvýrazňuje společenské poslání v rámci obce.




SITUACE ŠIRŠÍCH VZTAHŮ, M 1:2000

Urbanistické začlenění do struktury hospodářských dvorů v okolí jako odkaz na vesnický ráz sídla. Vytvoření pěšího průchodu plánované zástavby v záhumením prostoru obce.



SITUACE ŘEŠENÉHO ÚZEMÍ, M 1:500

Rozdělení navrhovaných ploch do veřejných reprezentativních ploch, prostor zeleně a manipulačního prostoru technických služeb. Navrhujeme nové řešení křižovatky se čtyřmi rameny se zachováním hlavního tahu obcí.

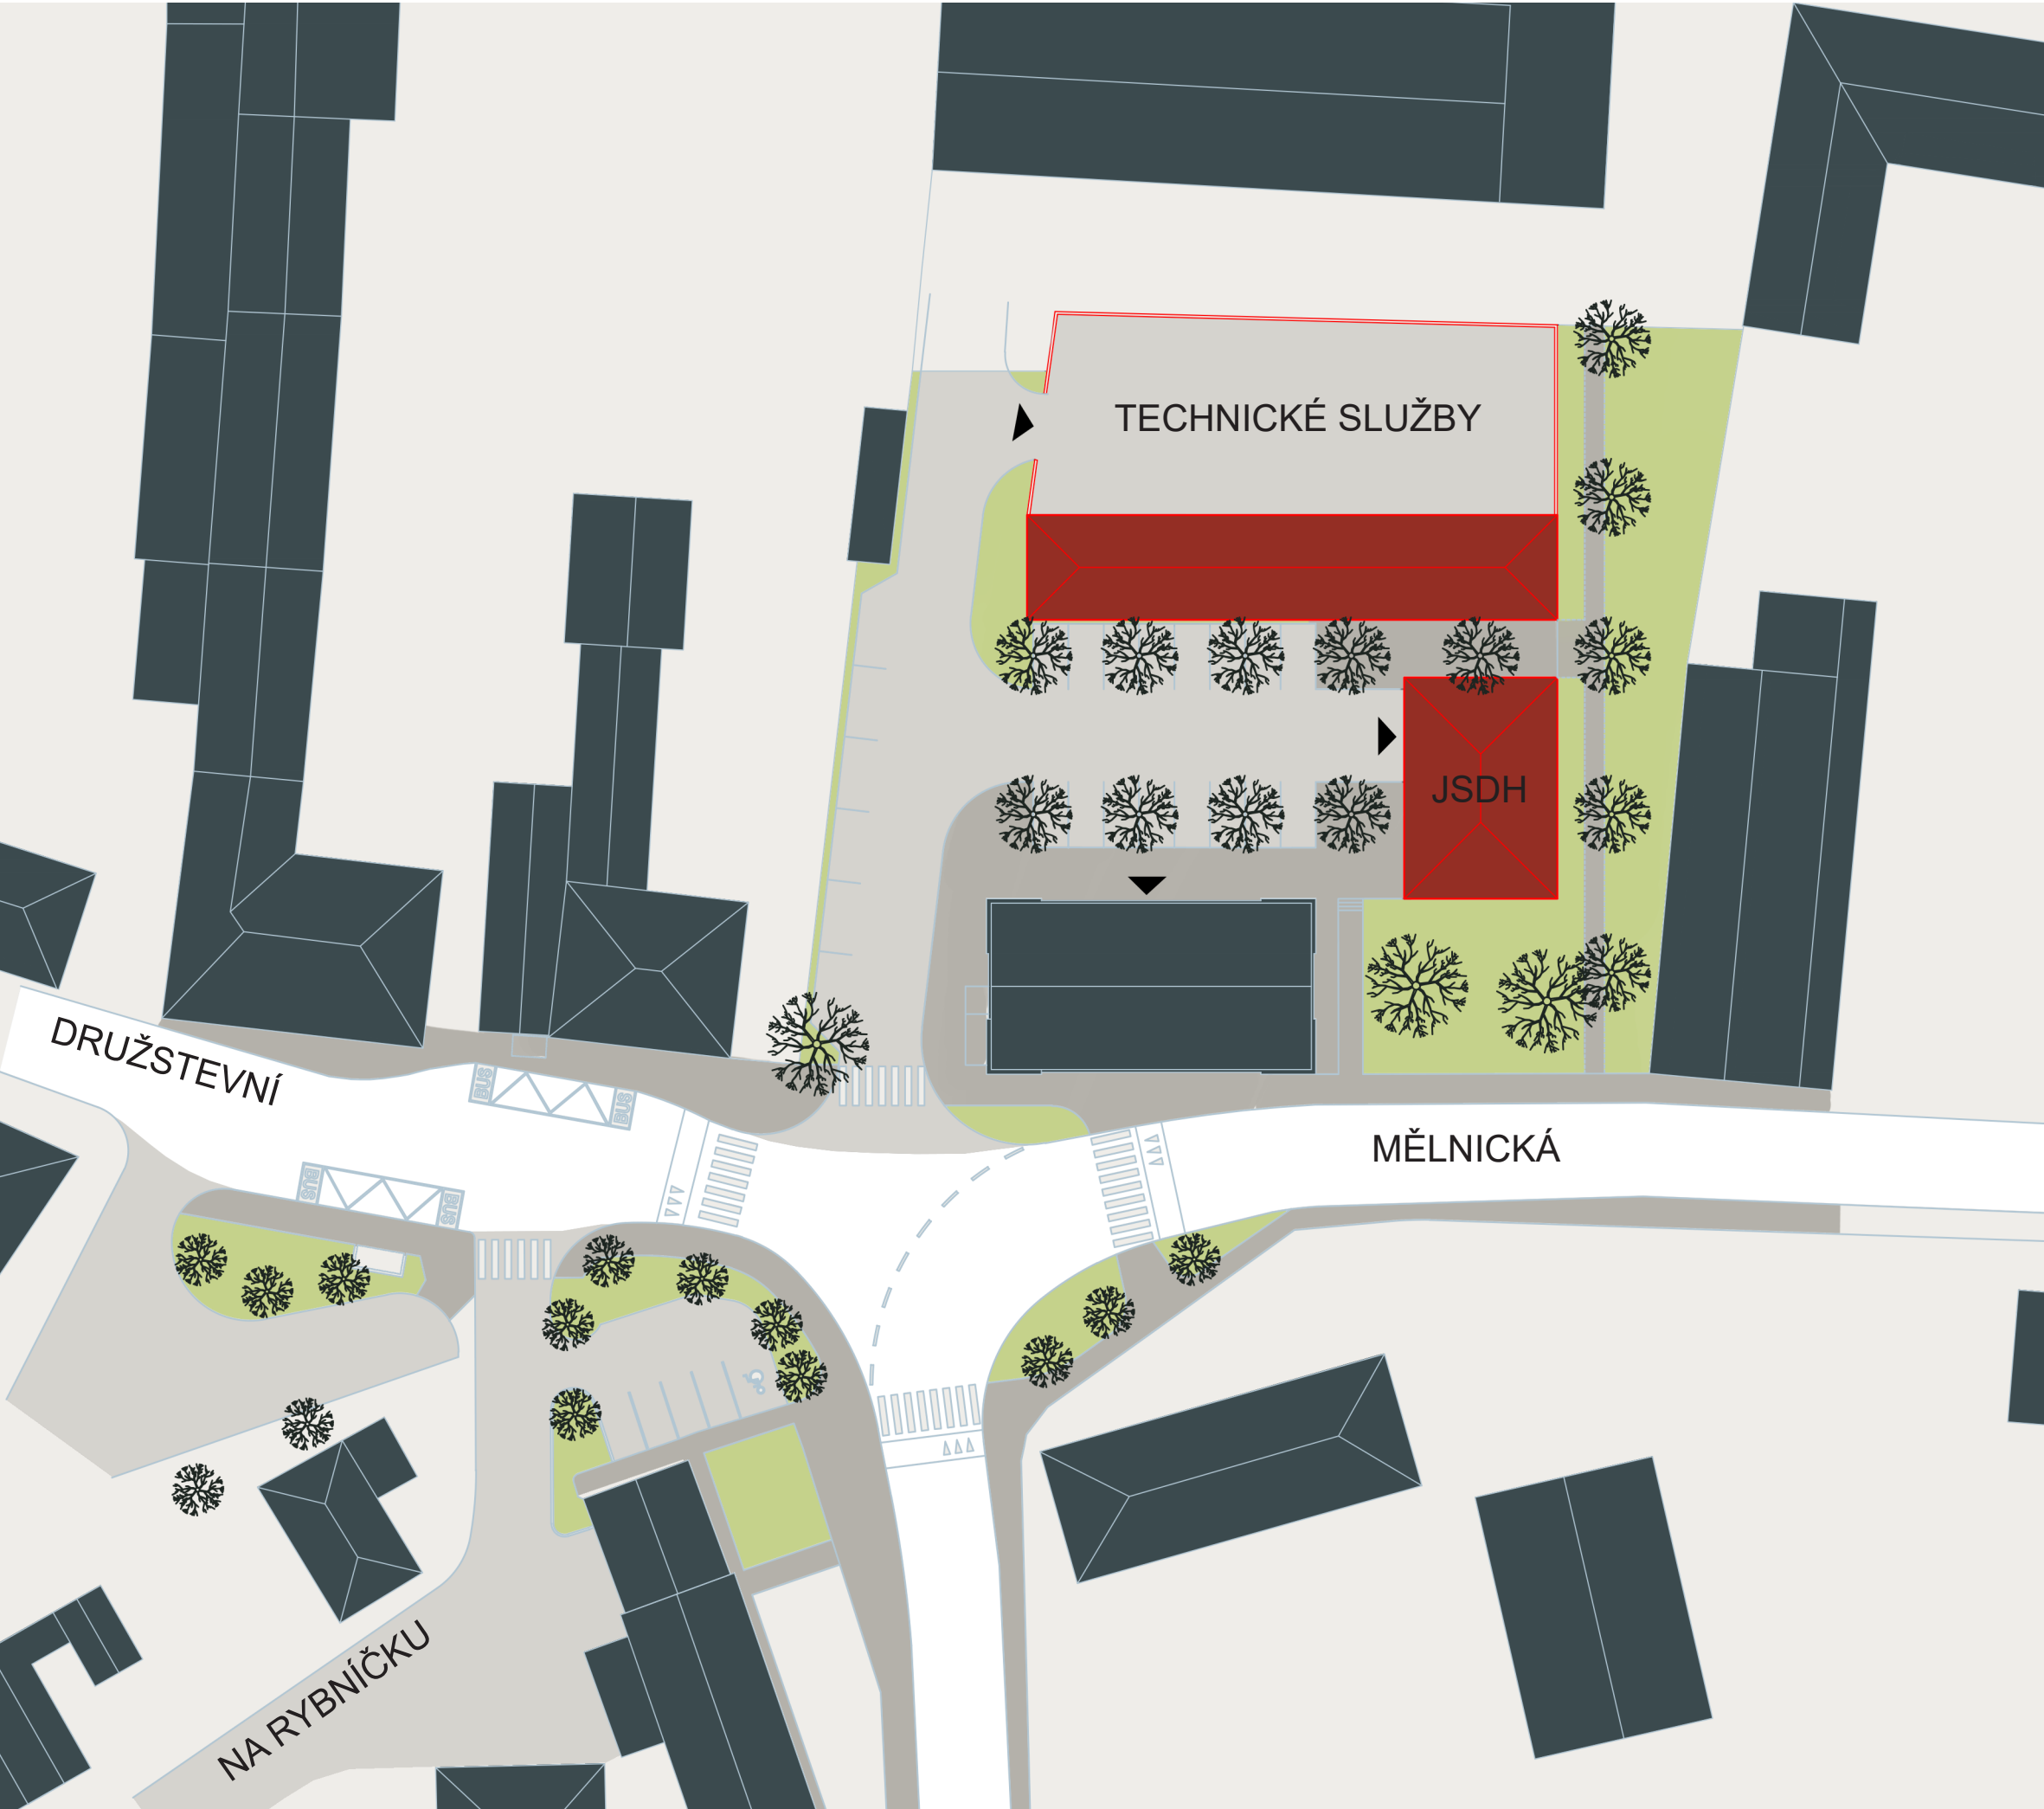

AXONOMETRICKÉ ZOBRAZENÍ NÁVRHU, M 1:500

Jasná organizace prostoru. Podlouhlý dům se zázemím technických služeb vymezuje reprezentativní dvůr oproti manipulační ploše technických služeb. Dům se stanicí dobrovolných hasičů je umístěn v čele dvora. Místnost klubovny je orientována do parkové plochy směrem k hlavní komunikaci. Mezi domy je zachována prostupnost územím.

