



VIZUALIZACE ZE DVORA - NÁSTUPNÍHO PROSTORU DOMU SLUŽEB




NADHLEDOVÁ VIZUALIZACE




ULIČNÍ VIZUALIZACE



POHLED JIŽNÍ - ULIČNÍ 1:250

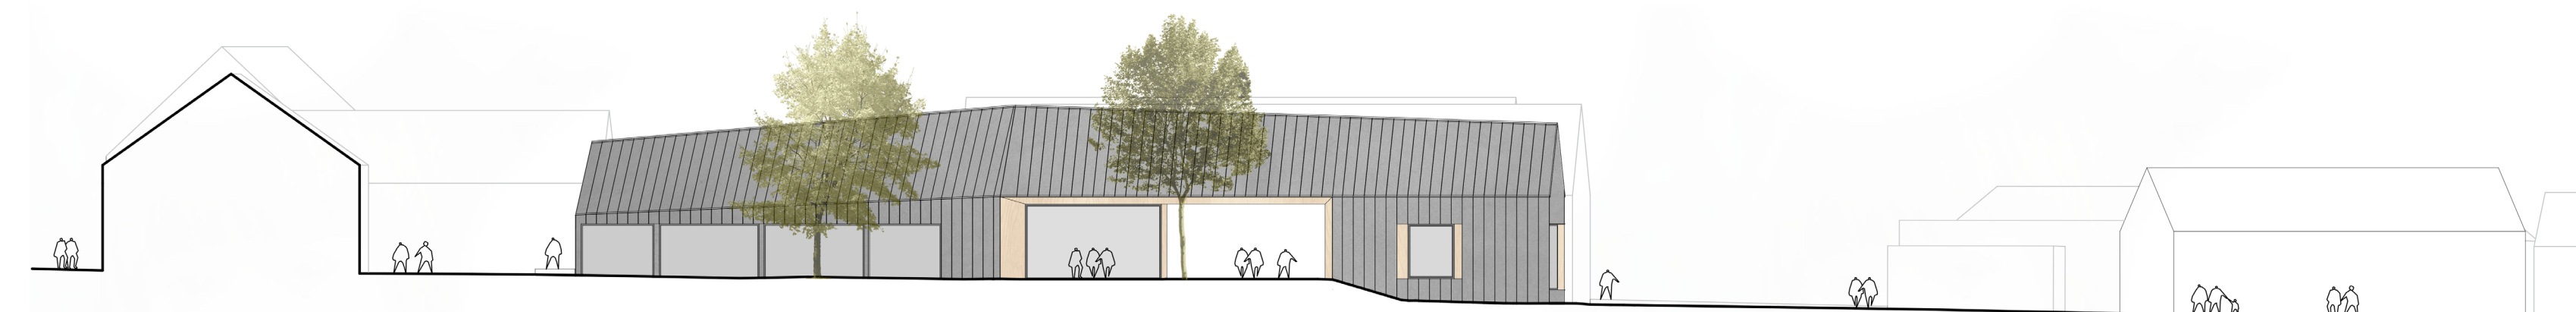

POHLED ZÁPADNÍ - Z NÁSTUPNÍHO PROSTORU ZA DOMEM SLUŽEB 1:250

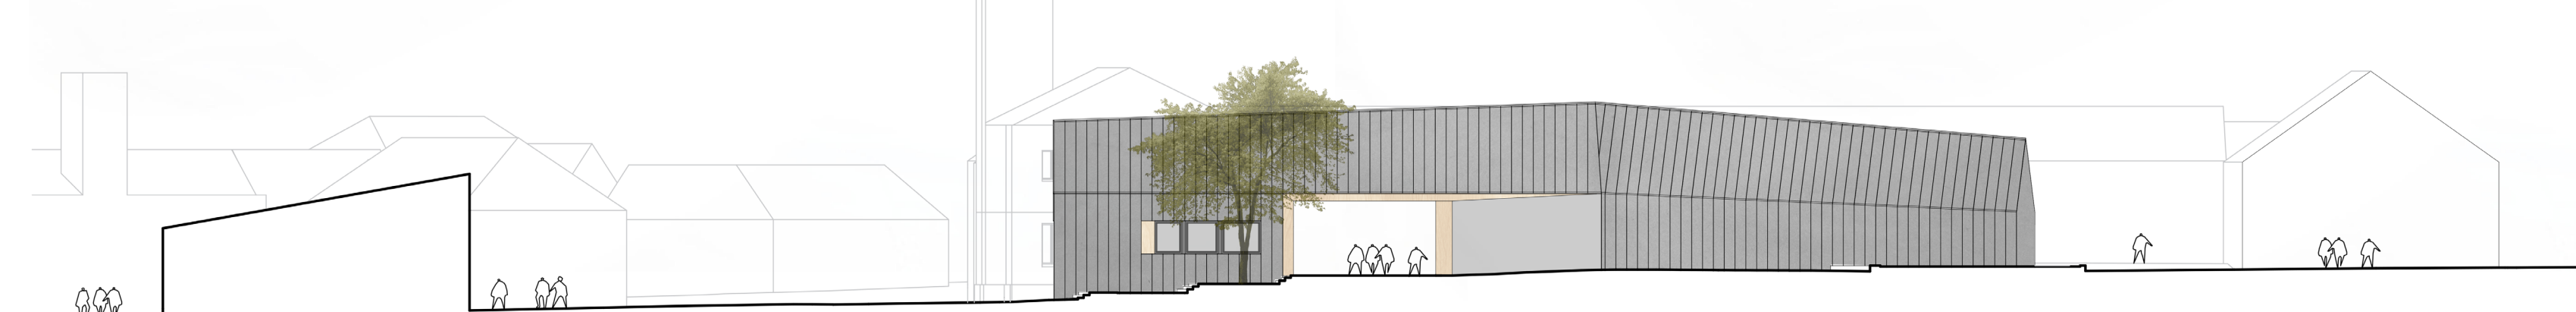

POHLED VÝCHODNÍ - Z PROSTORU ZA OBJEKTEM 1:250



POHLED SEVERNÍ 1:250



VIZUALIZACE PRŮCHODU A PROSTORU ZA BUDOVOU
(budoucí propojení se zeleným pásem)