



P.01.A — SITUACE 1 : 500



OBJEKT JE PŘIROZENÝM PŘEDÉLEM MEZI DVĚMI FUNKCEMI

P.01.B — SITUACE 1 : 2000




DO SITUACE JSME ZANESLI NÁVRH ŘEŠENÍ HLAVNÍ KŘIŽOVATKY OD ATELIÉRU DUA, VARIANTA C. ZAMLlouvÁ SE NÁM ZEJMÉNA ZPŘEHLEDNĚNÍ KŘIŽOVATKY VYHOVUJÍCÍ RYCHLÉMU ZÁSAHU JSDH. NÁVRH BUDE S MÍRNOU MODIFIKACÍ VYHOVOVAT TAKÉ DALŠÍM VARIANTÁM A TAKÉ STÁVAJÍCÍMU STAVU.

V PŘÍPADĚ ZAKOUPENÍ SEVERNÍHO POZEMKU NÁVRH UMOŽŇUJE DALŠÍ RŮST TECHNICKÝCH SLUŽEB SMĚREM NA TENTO POZEMEK.

OBJEKT PŘIDÁVÁ DO VEŘEJNÉHO PROSTORU DYNAMIKU

P.01.C — AXONOMETRIE

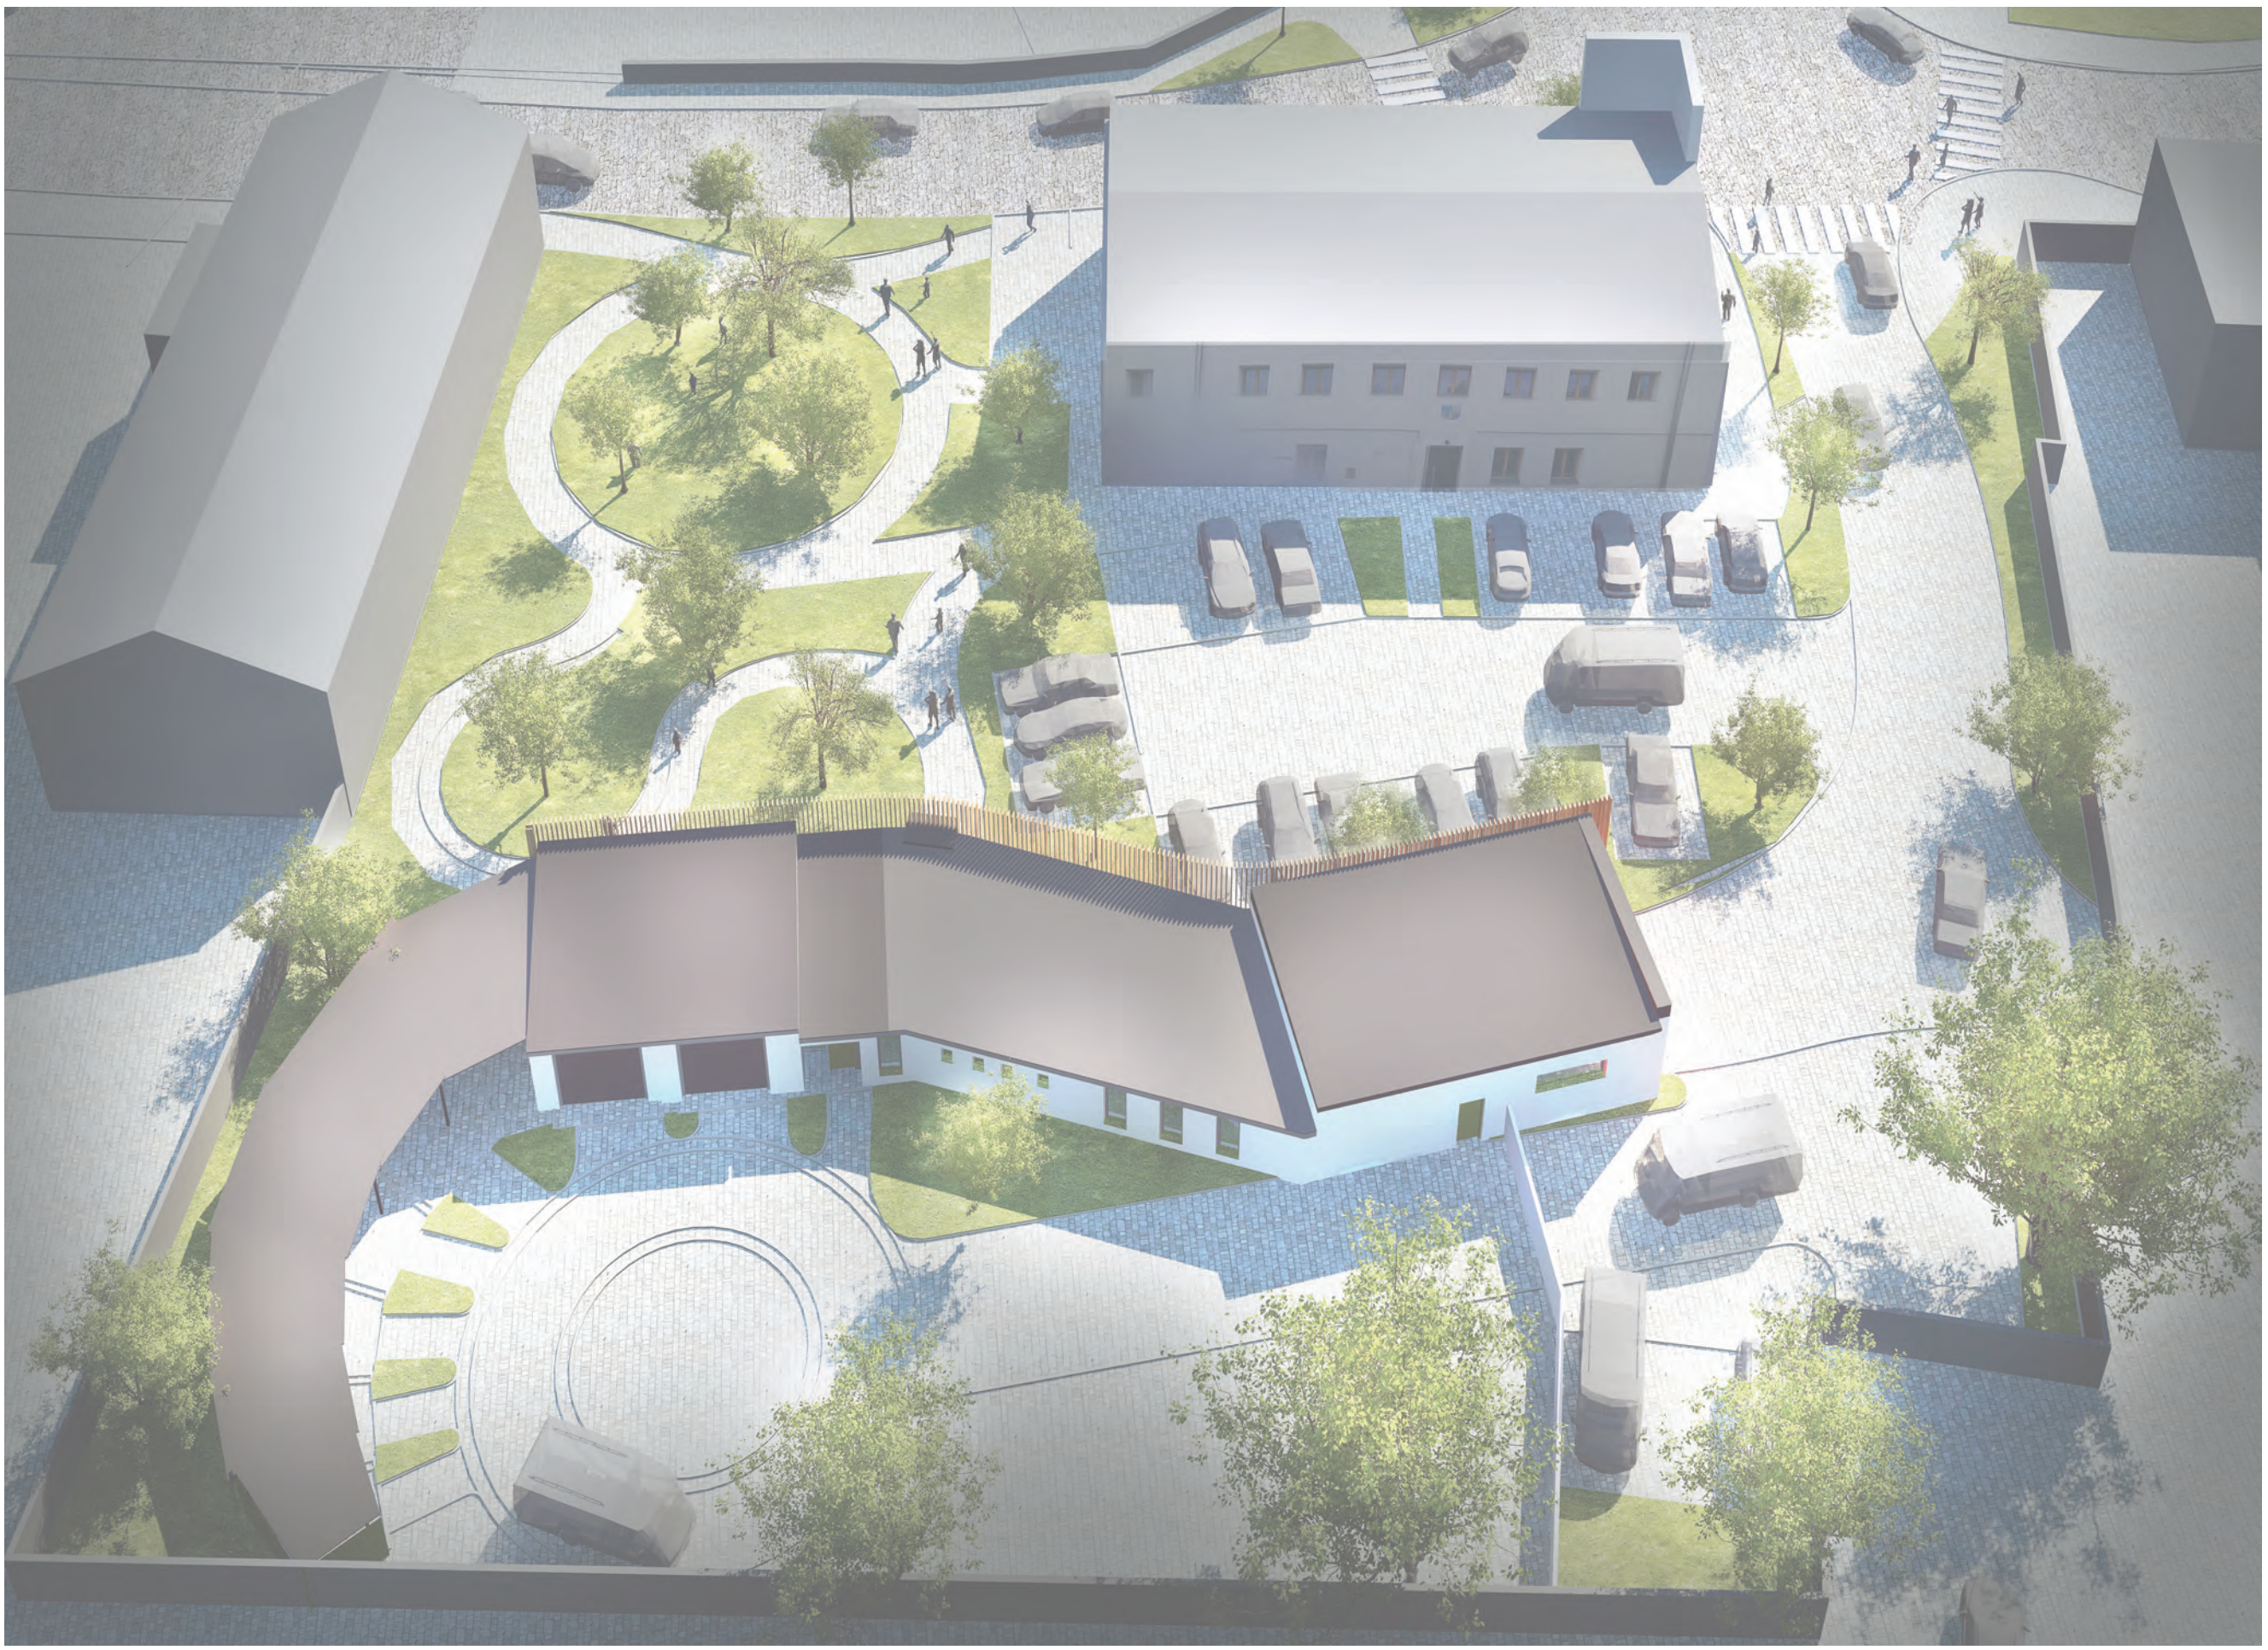

ZEZADU CHYTŘE PLNÍ OBSLUŽNOU FUNKCI