



P.02.A — PŮDORYS 1:100

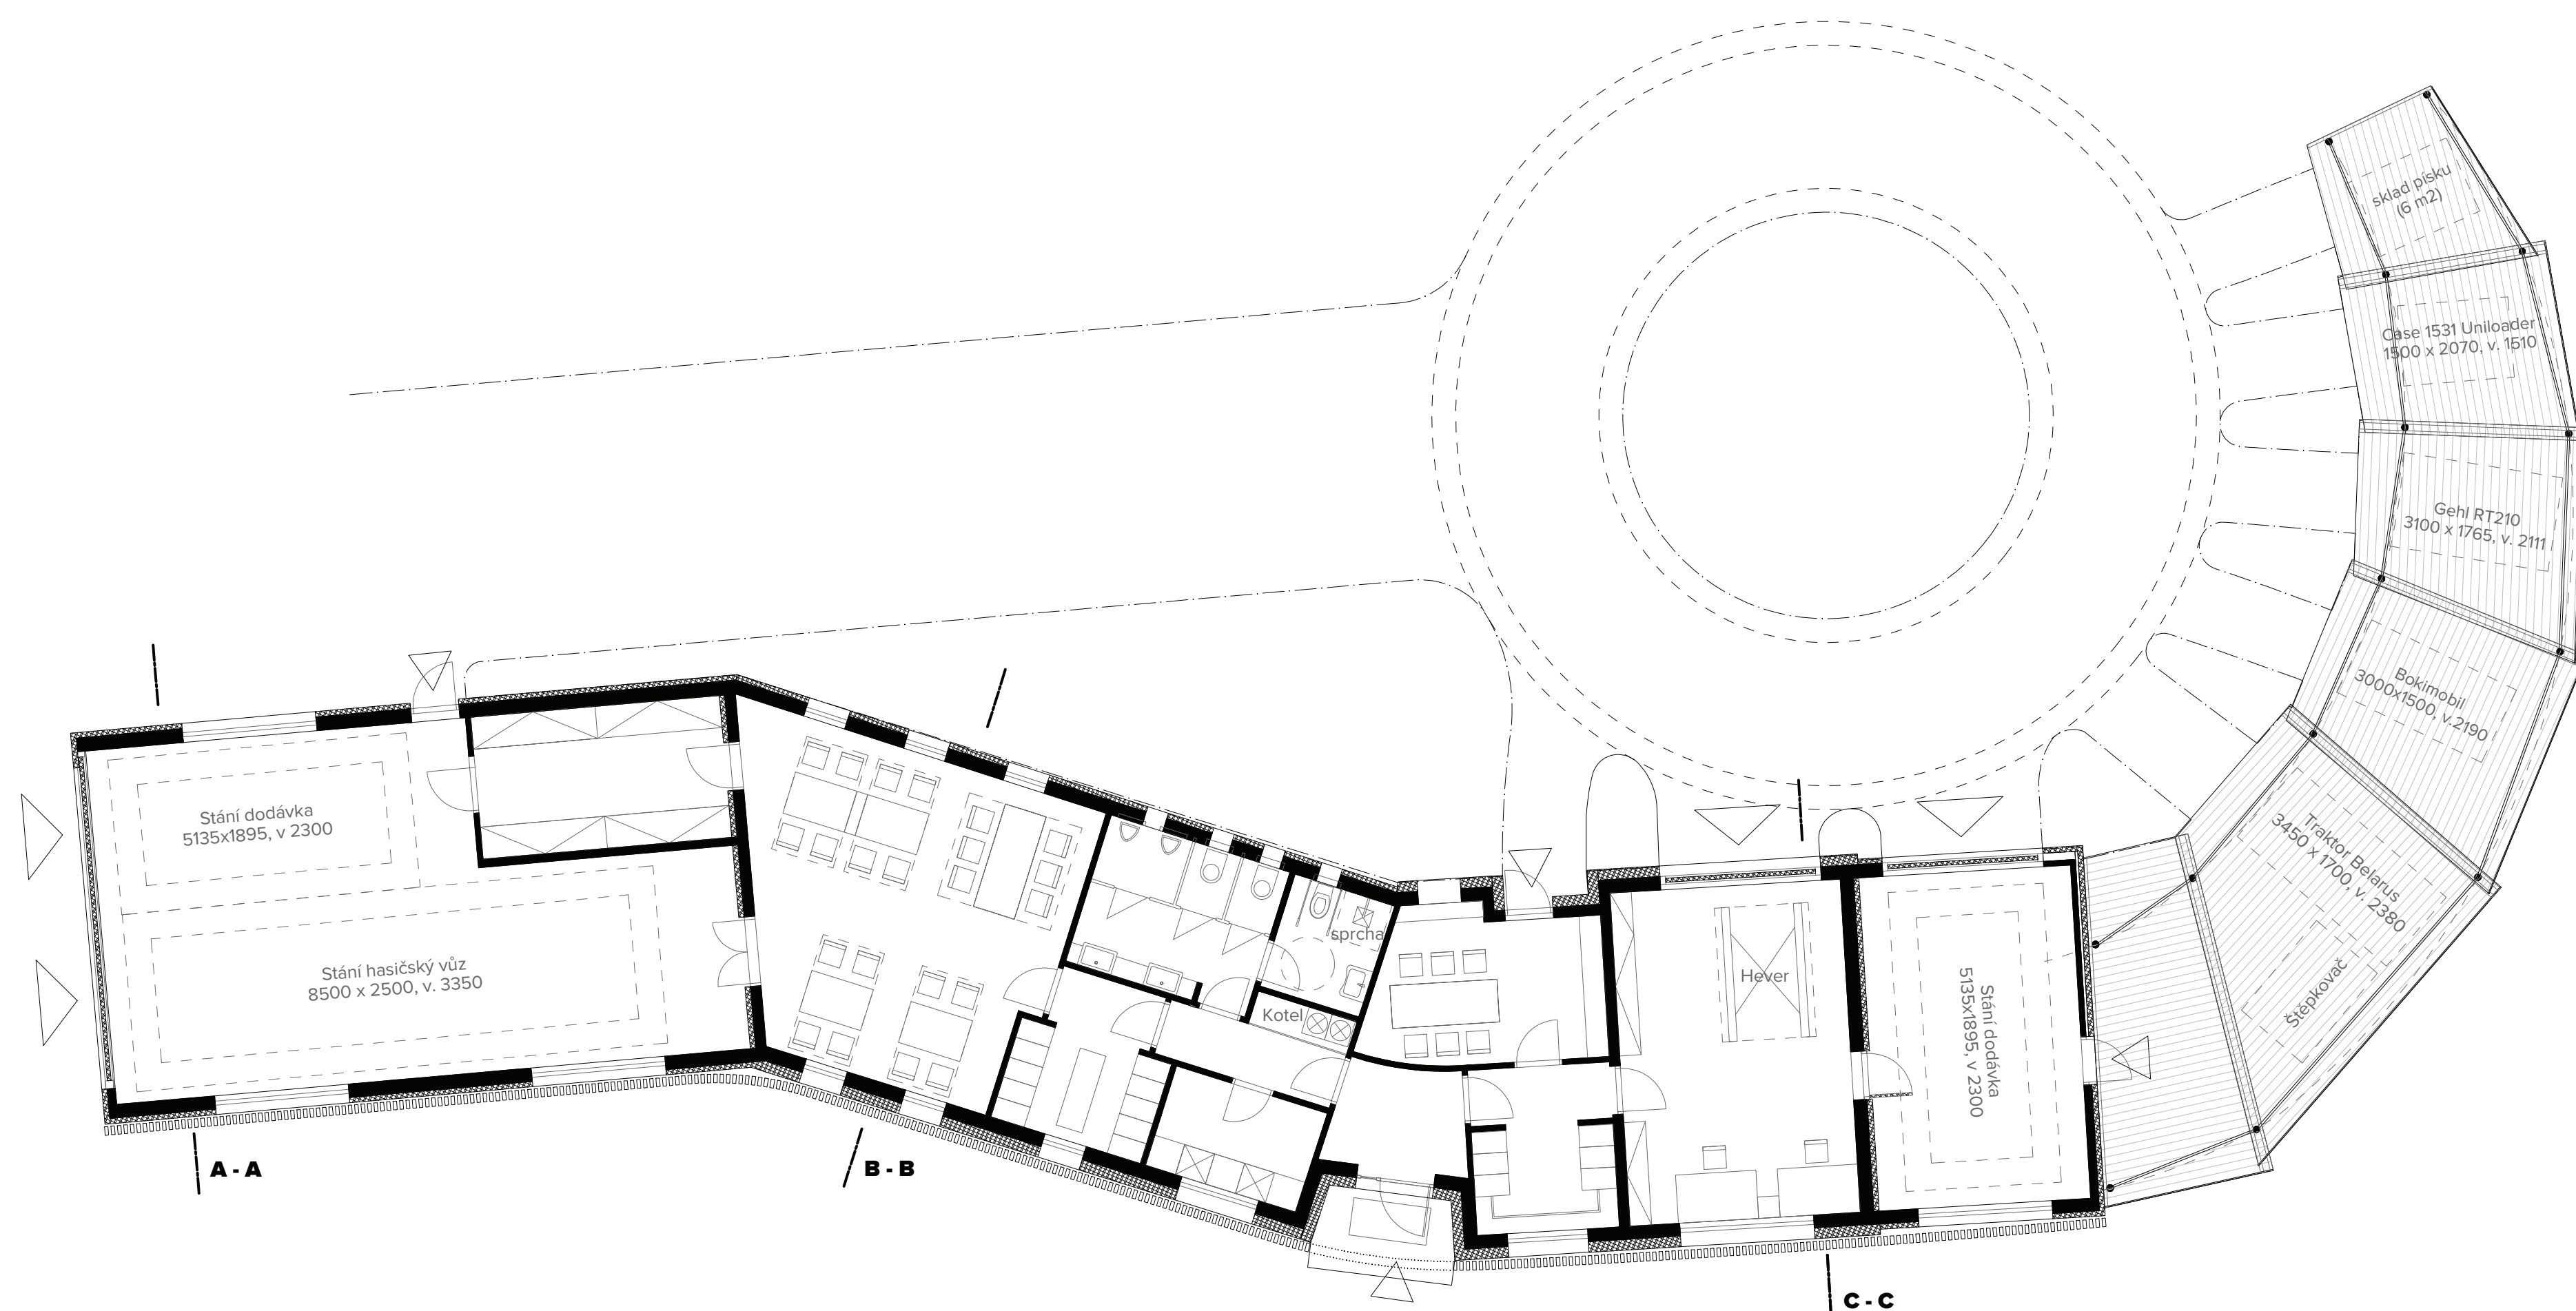

P.02.C — POHLEDY 1 : 100




POHLED OD DOMU SLUŽEB

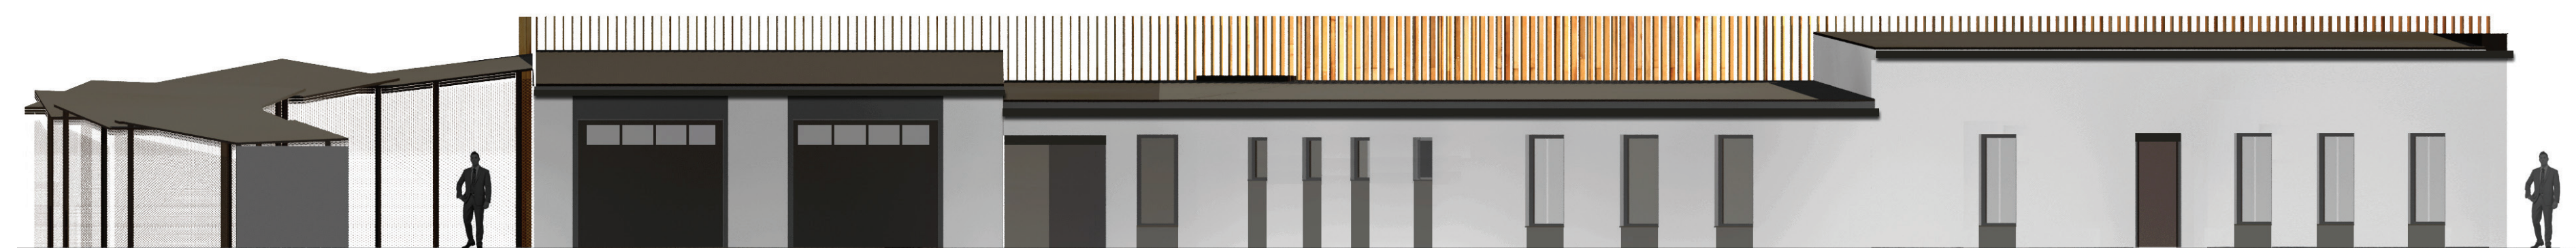

POHLED ZE DVORA PRO TECHNICKOU ÚDRŽBU

P.02.B — ŘEZY 1:100

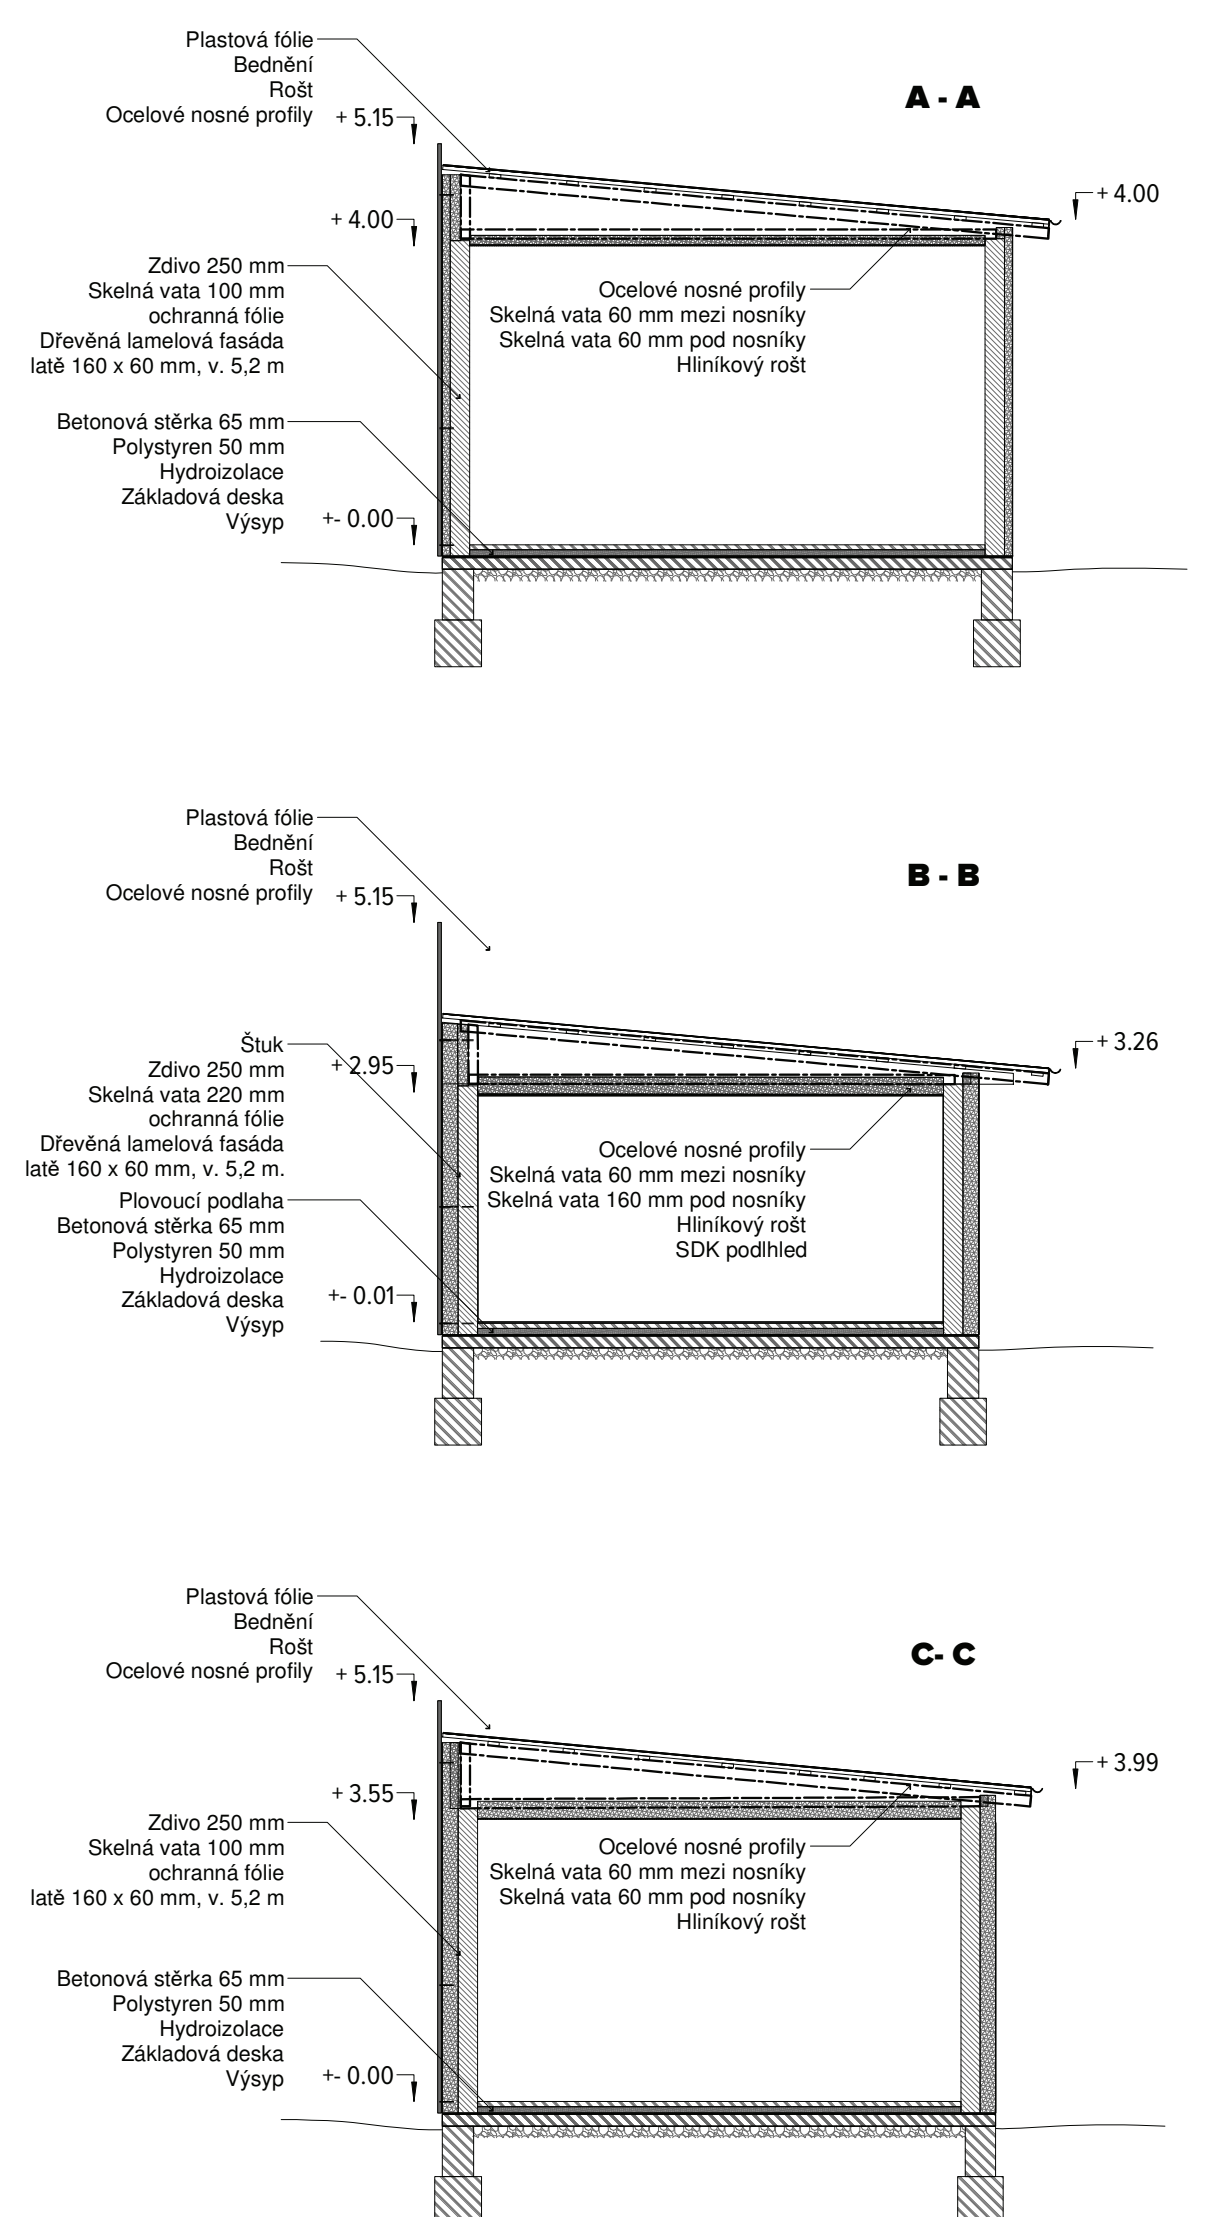

NOVOSTAVBA OBJEKTU SESTÁVÁ:


- z vytápěných ploch o zastavěné ploše 144 m² a světlé stropní výšce 2,95 m, která se v prostoru dílny zvedá na 3,55 m,
- zateplených 20 cm skelné vaty.

temperovaného garážového stání o zastavěné ploše 90 m² (JSDH) a světlé výšce 4,0 m zatepleného 10 cm skelné vaty.


- temperovaného garážového stání pro vůz tech. služeb o zastavěné ploše 29 m² a světlé výšce 3,55 m, zatepleného 10 cm skelné vaty,
- provětrávaných přístřešcích pro uložení mechanizace tech. služeb o celkové výměře 95 m² a proměnlivé výšce od 3 m do 1,8 m (sklad písku). Proměnlivá výška přístřešku reflektuje různé velikosti mechanizace tech. služeb.

Stavební systém je zděný na betonové základové desce. Střecha je pultová se sklonem 5° nesená ocelovými profily. Odvodnění střech je směrem na severní fasádu do okapu. Dominantním prvkem celého objektu jižní dřevěná fasáda. Je tvořená dřevěnými lamelami 160 x 65 mm o jednotné výšce 5,2 m. Jedná se samonosnou konstrukci kotvenou k fasádě s přerušením tepelných mostů. Dřevěná fasáda slouží jako tlířáž pro popínavé rostliny. Vstup u objektu je obložen antracitovými fasádními vláknocementovými deskami.

Přístřešky jsou z dostupných materiálů. Jde o nejlevnější průmyslové materiály - tahokov, trapézový plech připevněné ke korpusu z ocelových nosníků. Netradiční je geometrické uspořádání podle logaritmické spirály. Toto řešení vyhovuje různé velikosti mechanizace a usnadňuje přístup ke každému přístřešku.

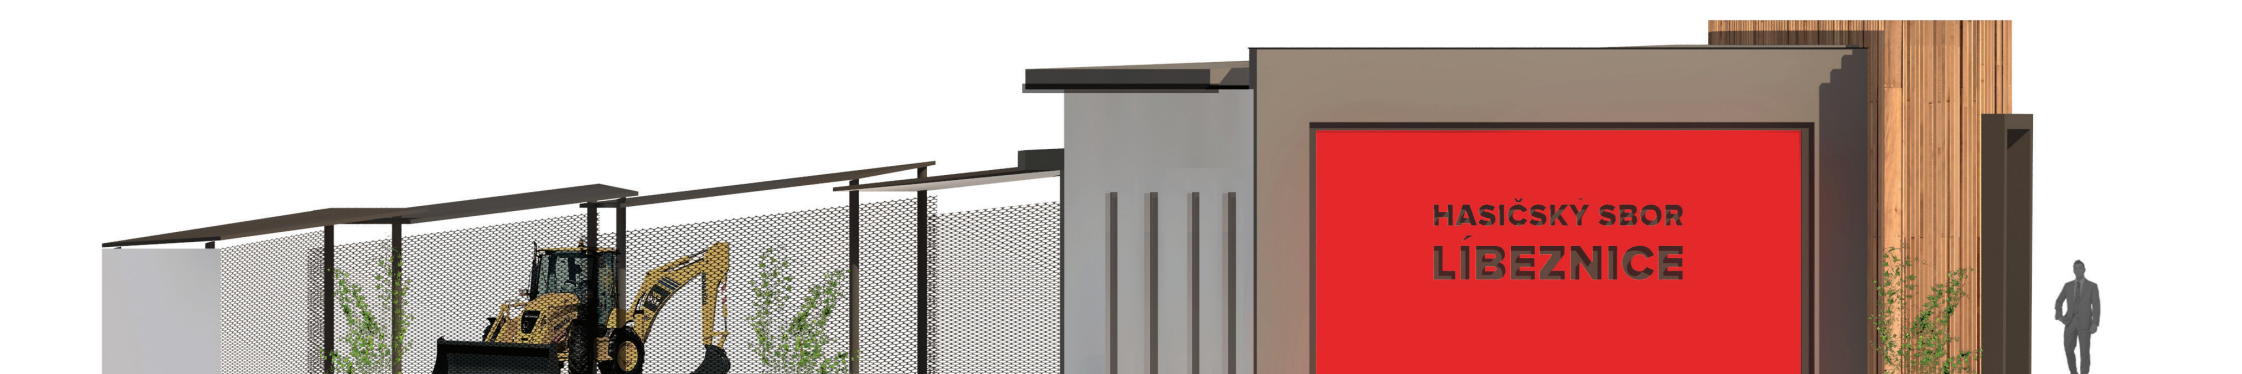

POHLED ZE ZÁPADU — HASIČSKÁ ZBOJNICE

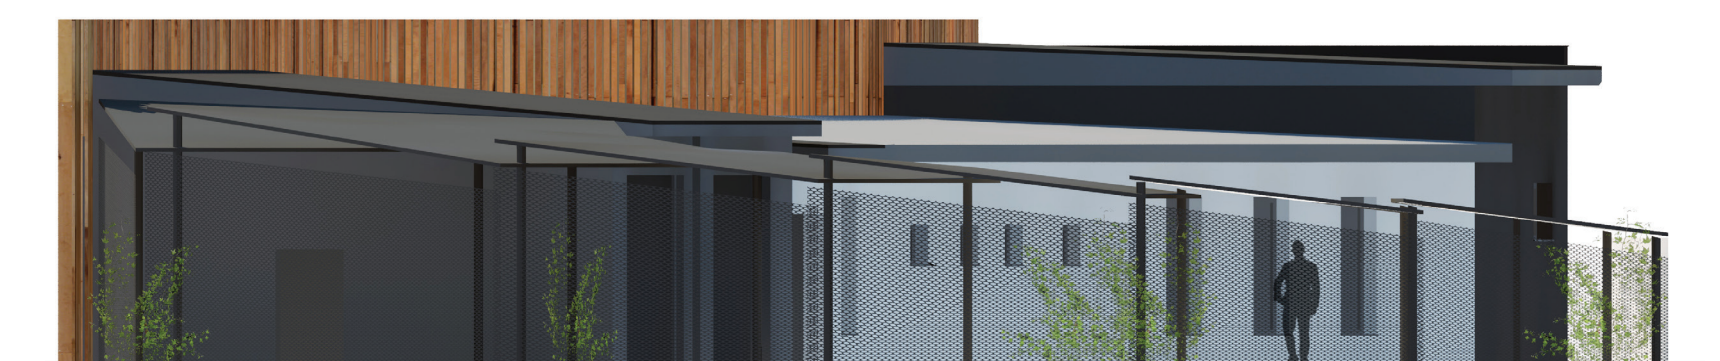

POHLED Z VÝCHODU — PŘÍSTŘEŠKY

