



NÁVRH MAXIMALIZUJE VÝMĚRU NOVĚ VZNIKLÝCH ZELENÝCH RELAXAČNÍCH PLOCH. ZELENÝCH RELAXAČNÍCH PLOCH V CENTRU NENÍ NIKDY DOST.




HASIČSKOU ZBROJNICI PREZENTUJÍ ČERVENÁ VRATA NAKLÁNĚJÍCÍ SE SMĚREM KE KŘIŽOVATCE. HASIČSKÁ ZBROJNICE (SPOLEČNĚ S RADNICÍ, KOSTELEM A HOSPODOU) TVOŘÍ TYPOLOGICKÝ ZÁKLAD ČESKÝCH OBCÍ.

PARKOVÉ ÚPRAVY:

Situační řešení spočívající v minimalizaci dopravních komunikací a rozdělení pozemku pomocí objektu umožňuje přidat téměř 900 m² relaxačních ploch. Vznikne tak v centru obce plnohodnotný parčík, který prosluňuje jižní slunce. Parková plocha je otevřená směrem k obci a zároveň je alespoň částečně odstíněná od rušné Mělnické ulice.

Vznik parčíku se snadno začlení do struktury rekonstruovaných částí obce táhnoucích se od Mírového náměstí přes ulici Na Rybníčku. Zeleň uleví centru obce přetíženého tranzitní dopravou. Atraktivní veřejné prostory podpoří význam Domu služeb hned dvojím způsobem: zvýrazní jeho optickou dominanci, lépe ho zapíše do psychické mapy lidí. Argumentů pro park by se samozřejmě dalo vršit více. Parky jsou prostě skvělé. Cesty v parku jsou široké od 1,5 do 2 m a jsou dlážděné vesměs přírodní žulovou kostkou, případně žulovými odseky. Cesty propojují různé zájmové body v parku více způsoby a nechávají tak na průchozích svobodu, jakou cestu si zvolit. Zároveň se tak vzniká bezbariérový přístup k poště z východní strany.

Parkovou plochu navrhujeme obohatit o drobná výtvarná díla, která se stahují k lokálnímu kontextu, například formou veřejné soutěže. Do parčíku bychom rovněž umístili aktivity pro předškolní děti — pískoviště, houpací koníky, hračky. Volili bychom cestu atypických výrobků na zakázku, které pomohou místo obohatit o další estetickou rovinu.

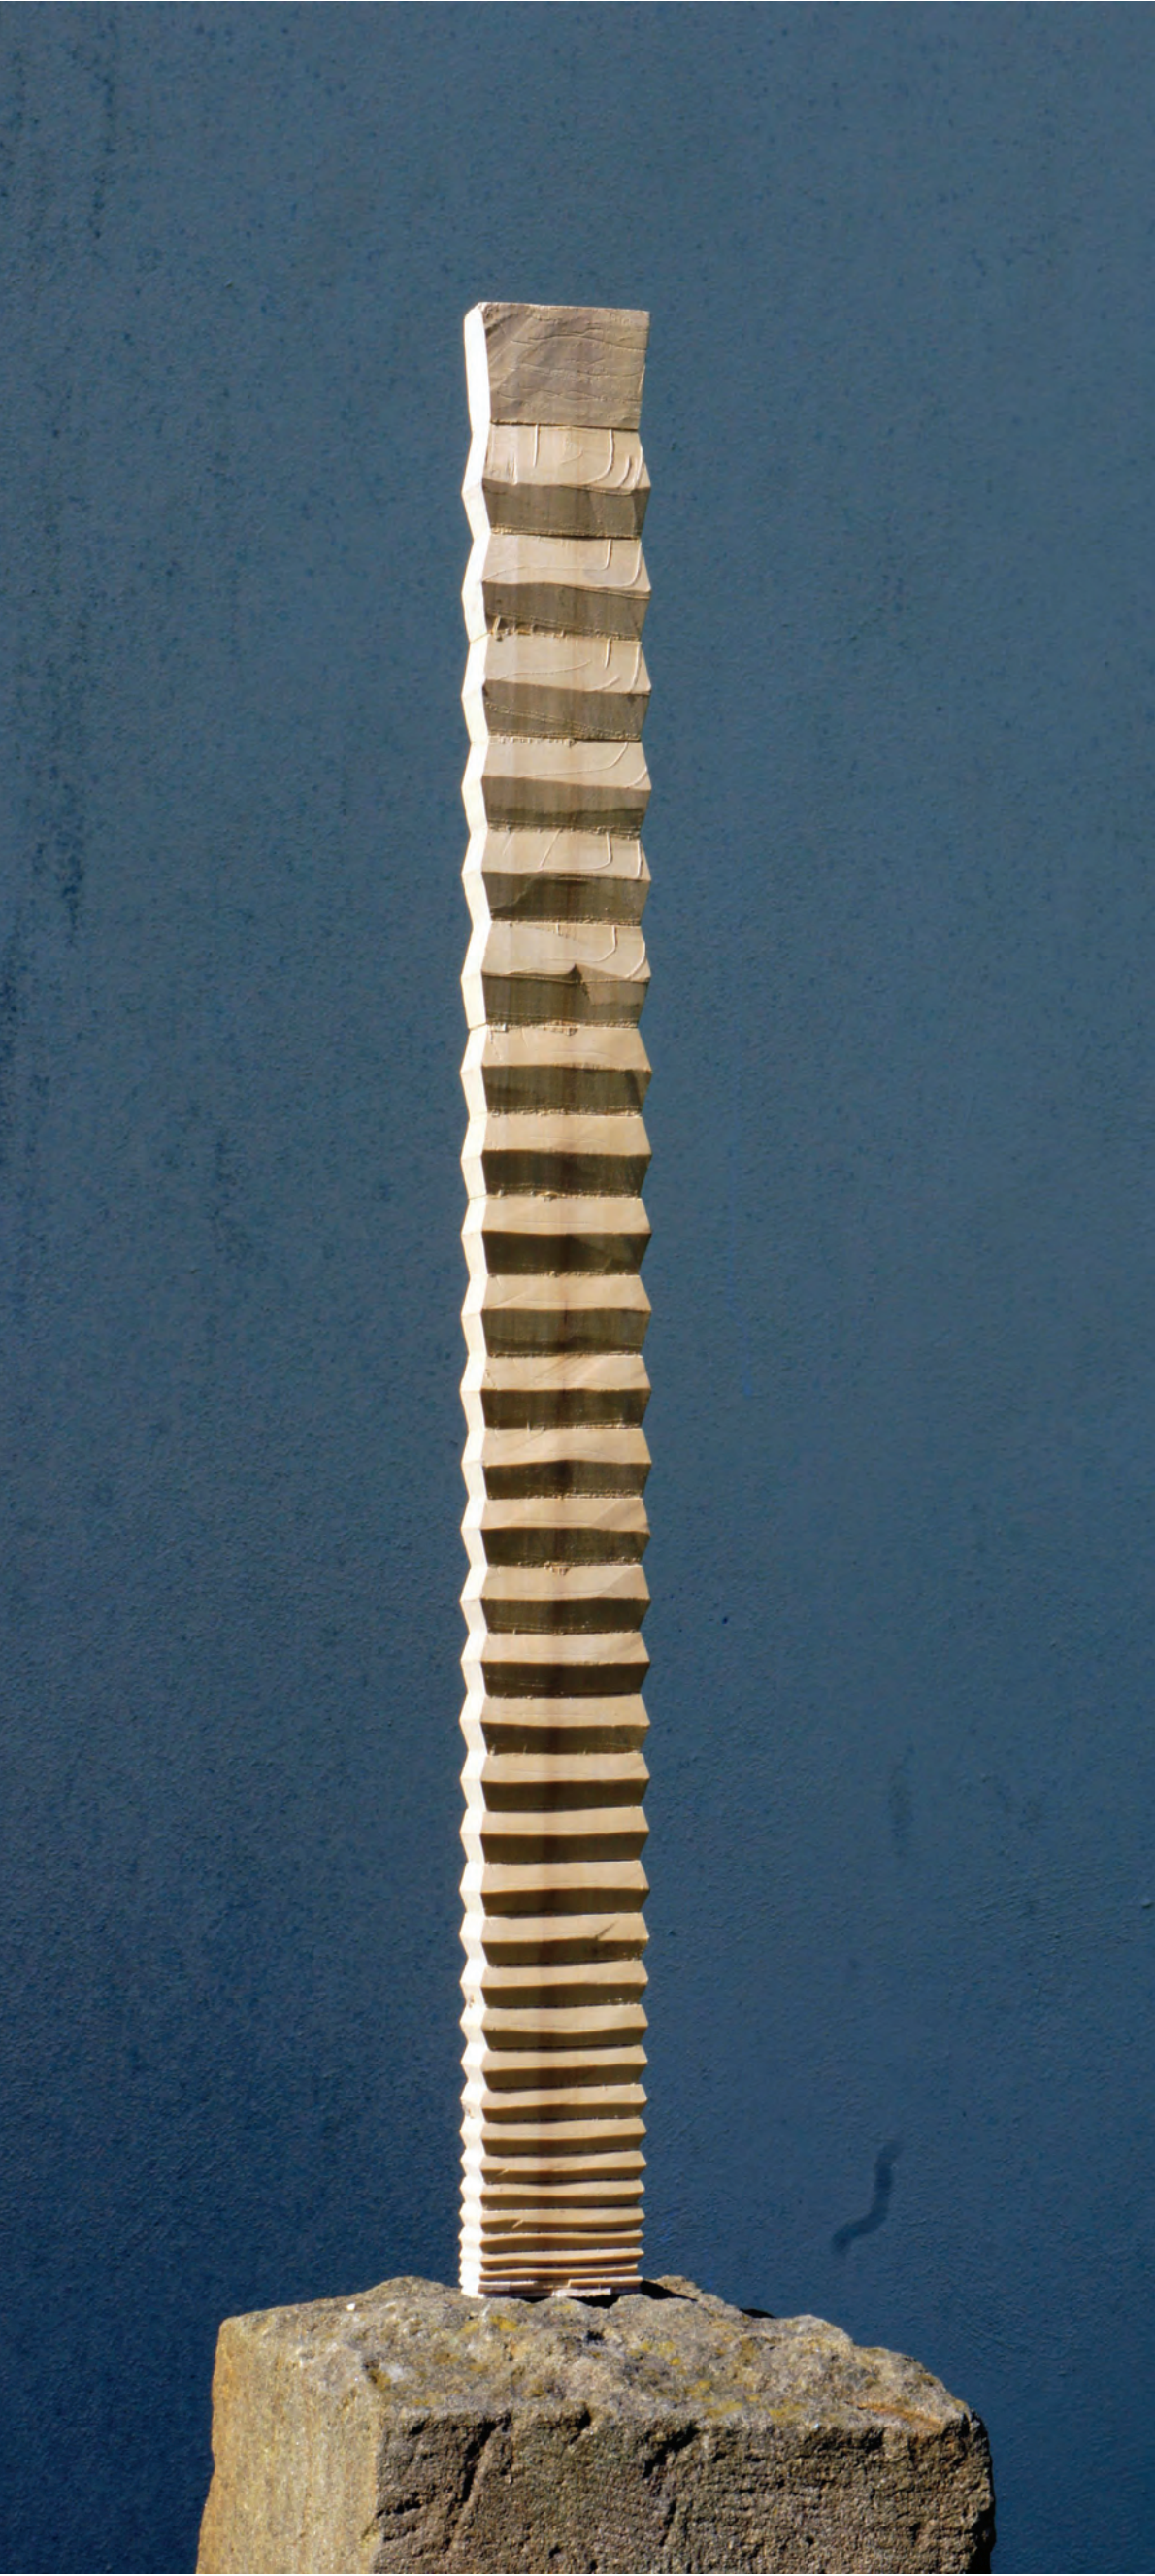

PŘÍKLAD DROBNÉHO VÝTVARNÉ OBJEKTU ZPRAVOANÉHO V RÁMCI TÉTO SOUTĚŽE. DUBOVÉ DŘEVO, VÝŠKA 4,5 m, ŠÍŘKA 0,45 m, , ODHAD CENY DO 230 TIS. Kč



K ŘEŠENÍ SADOVÝCH ÚPRAV V PROSTORU PARKOVIŠTĚ BUDOU POUŽITY NENÁROČNÉ DRUHY TRAVIN. S JEŠTĚ MÉNĚ NÁROČNĚJŠÍMI ŠTÍPANÝMI KAMENY.