



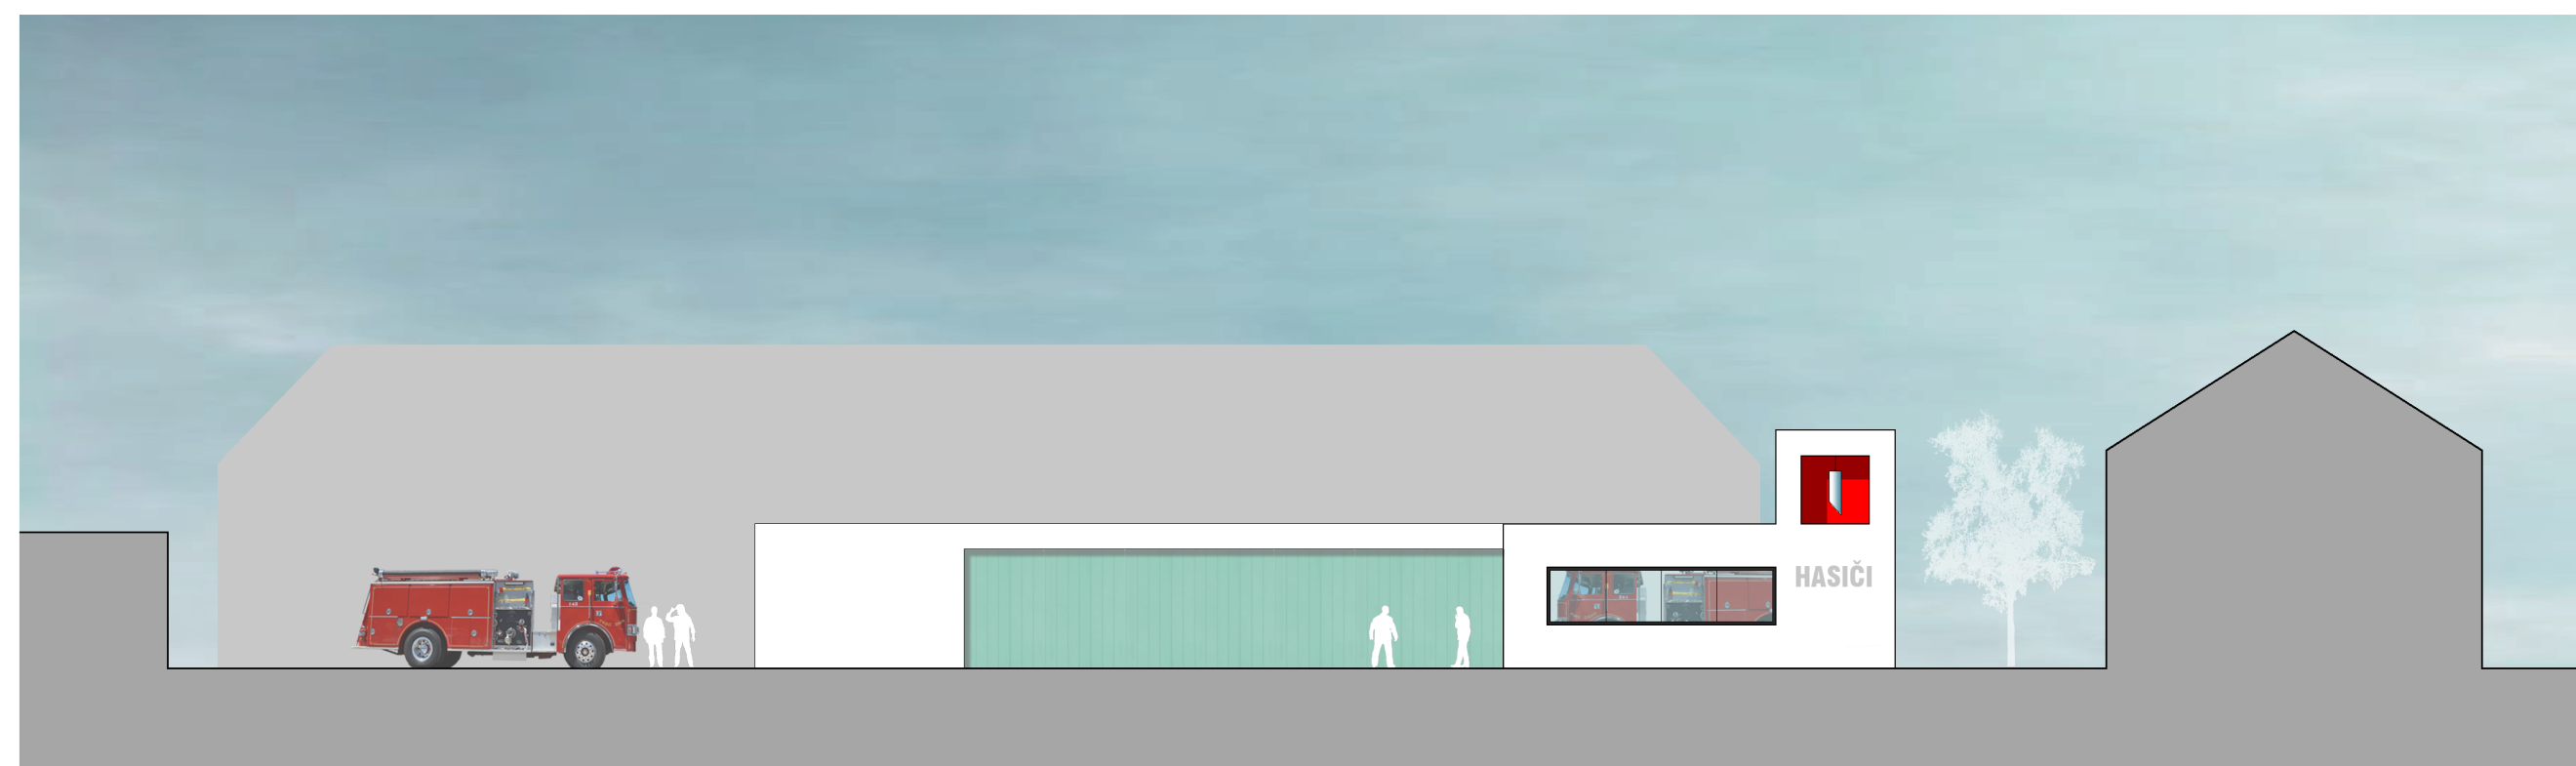


pohled jižní 1:200






pohled západní 1:200

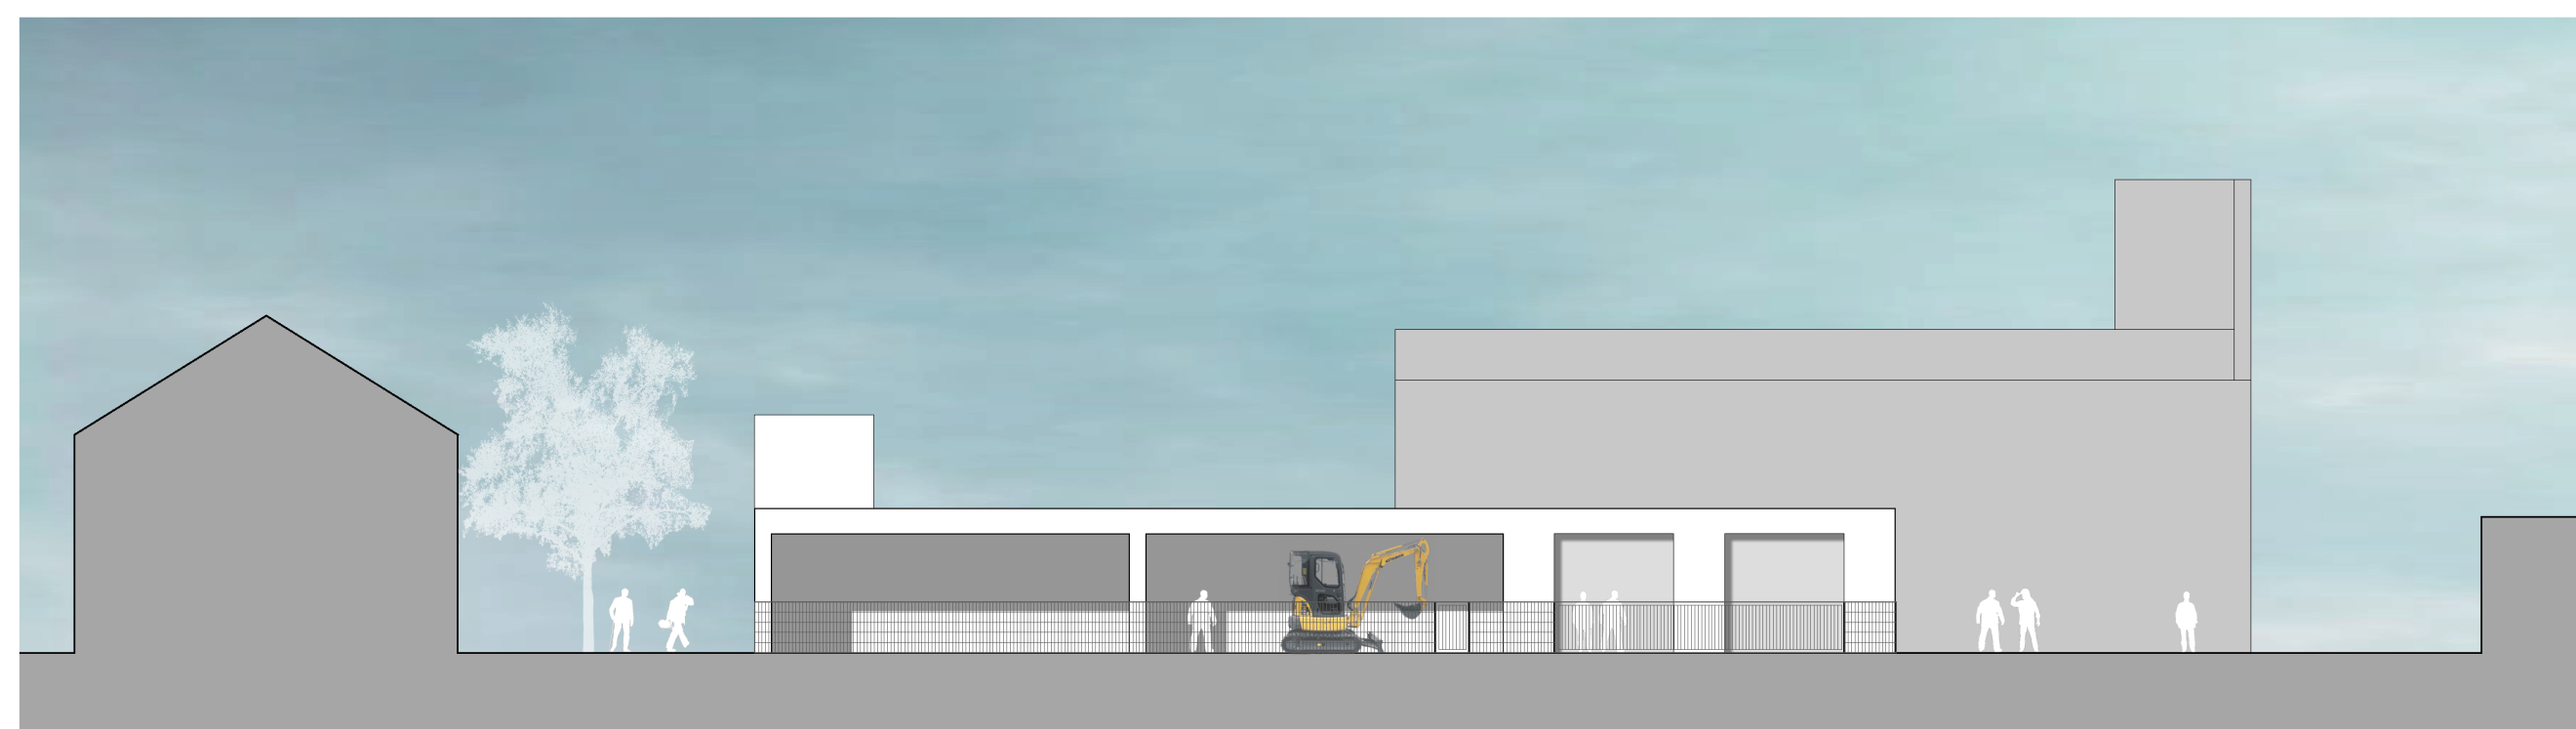

pohled severní 1:200

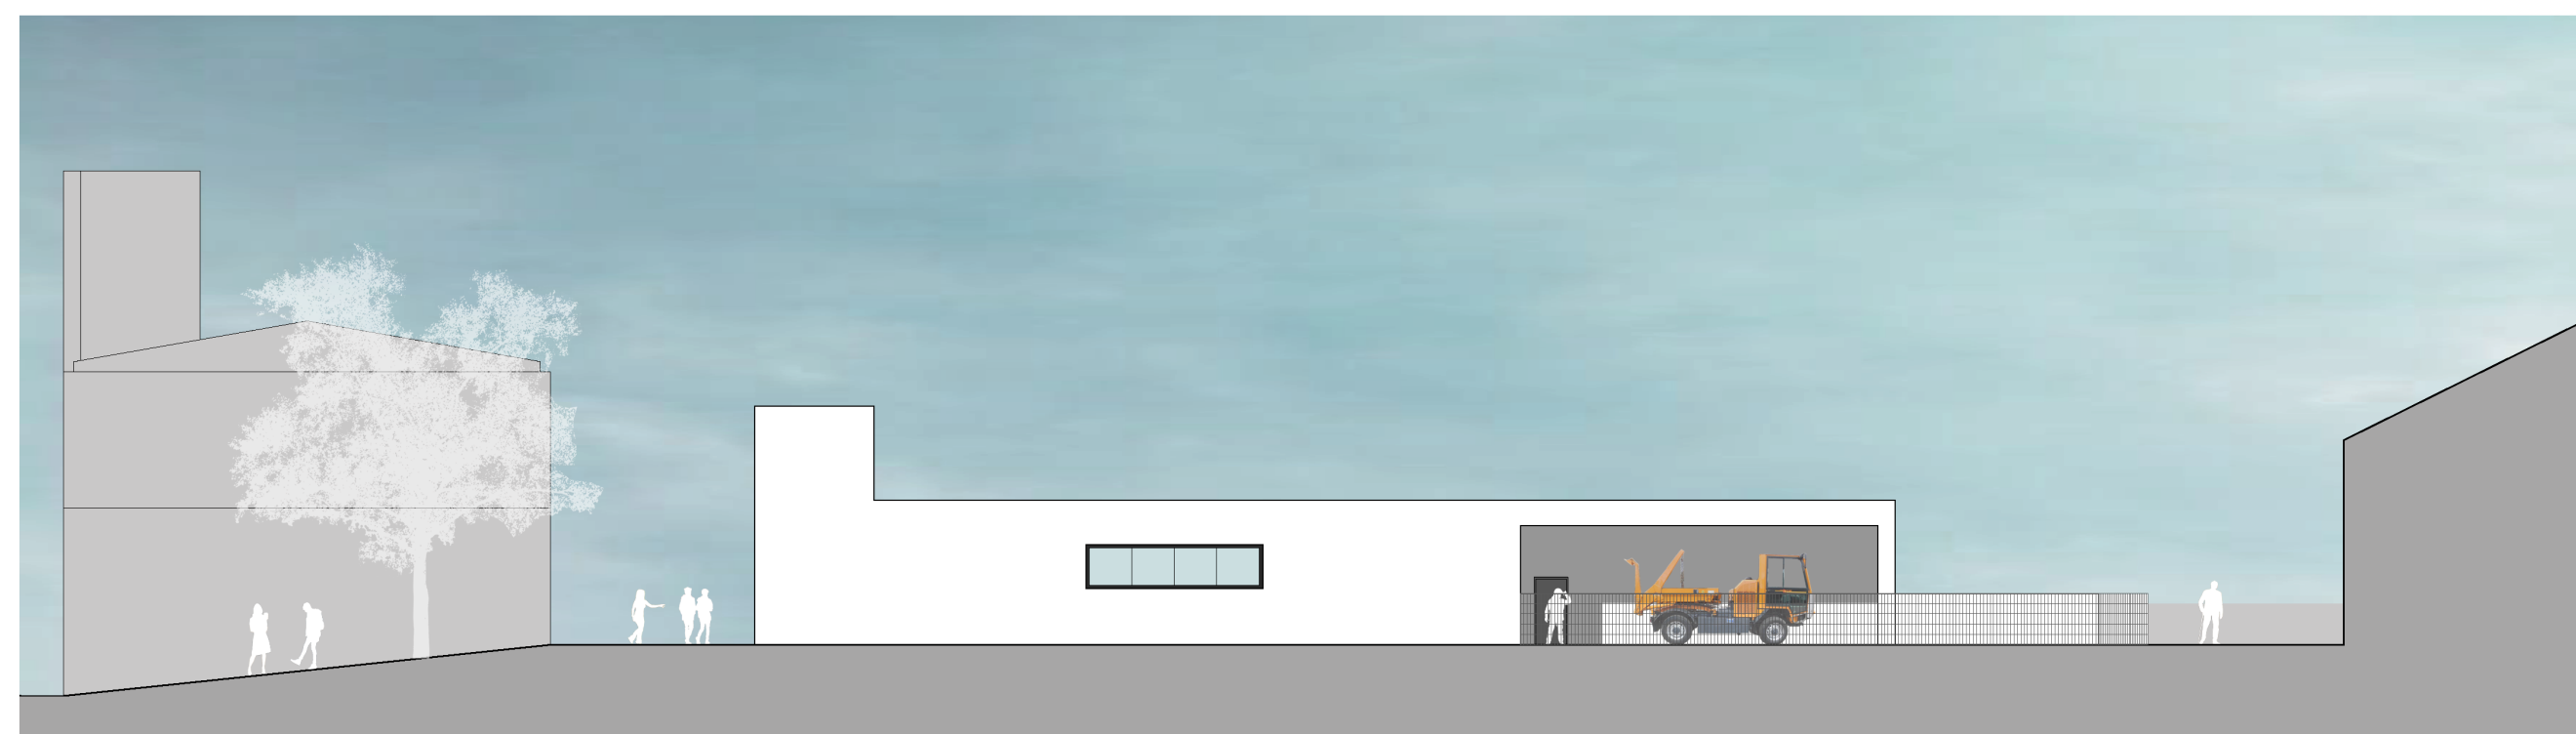

pohled východní 1:200

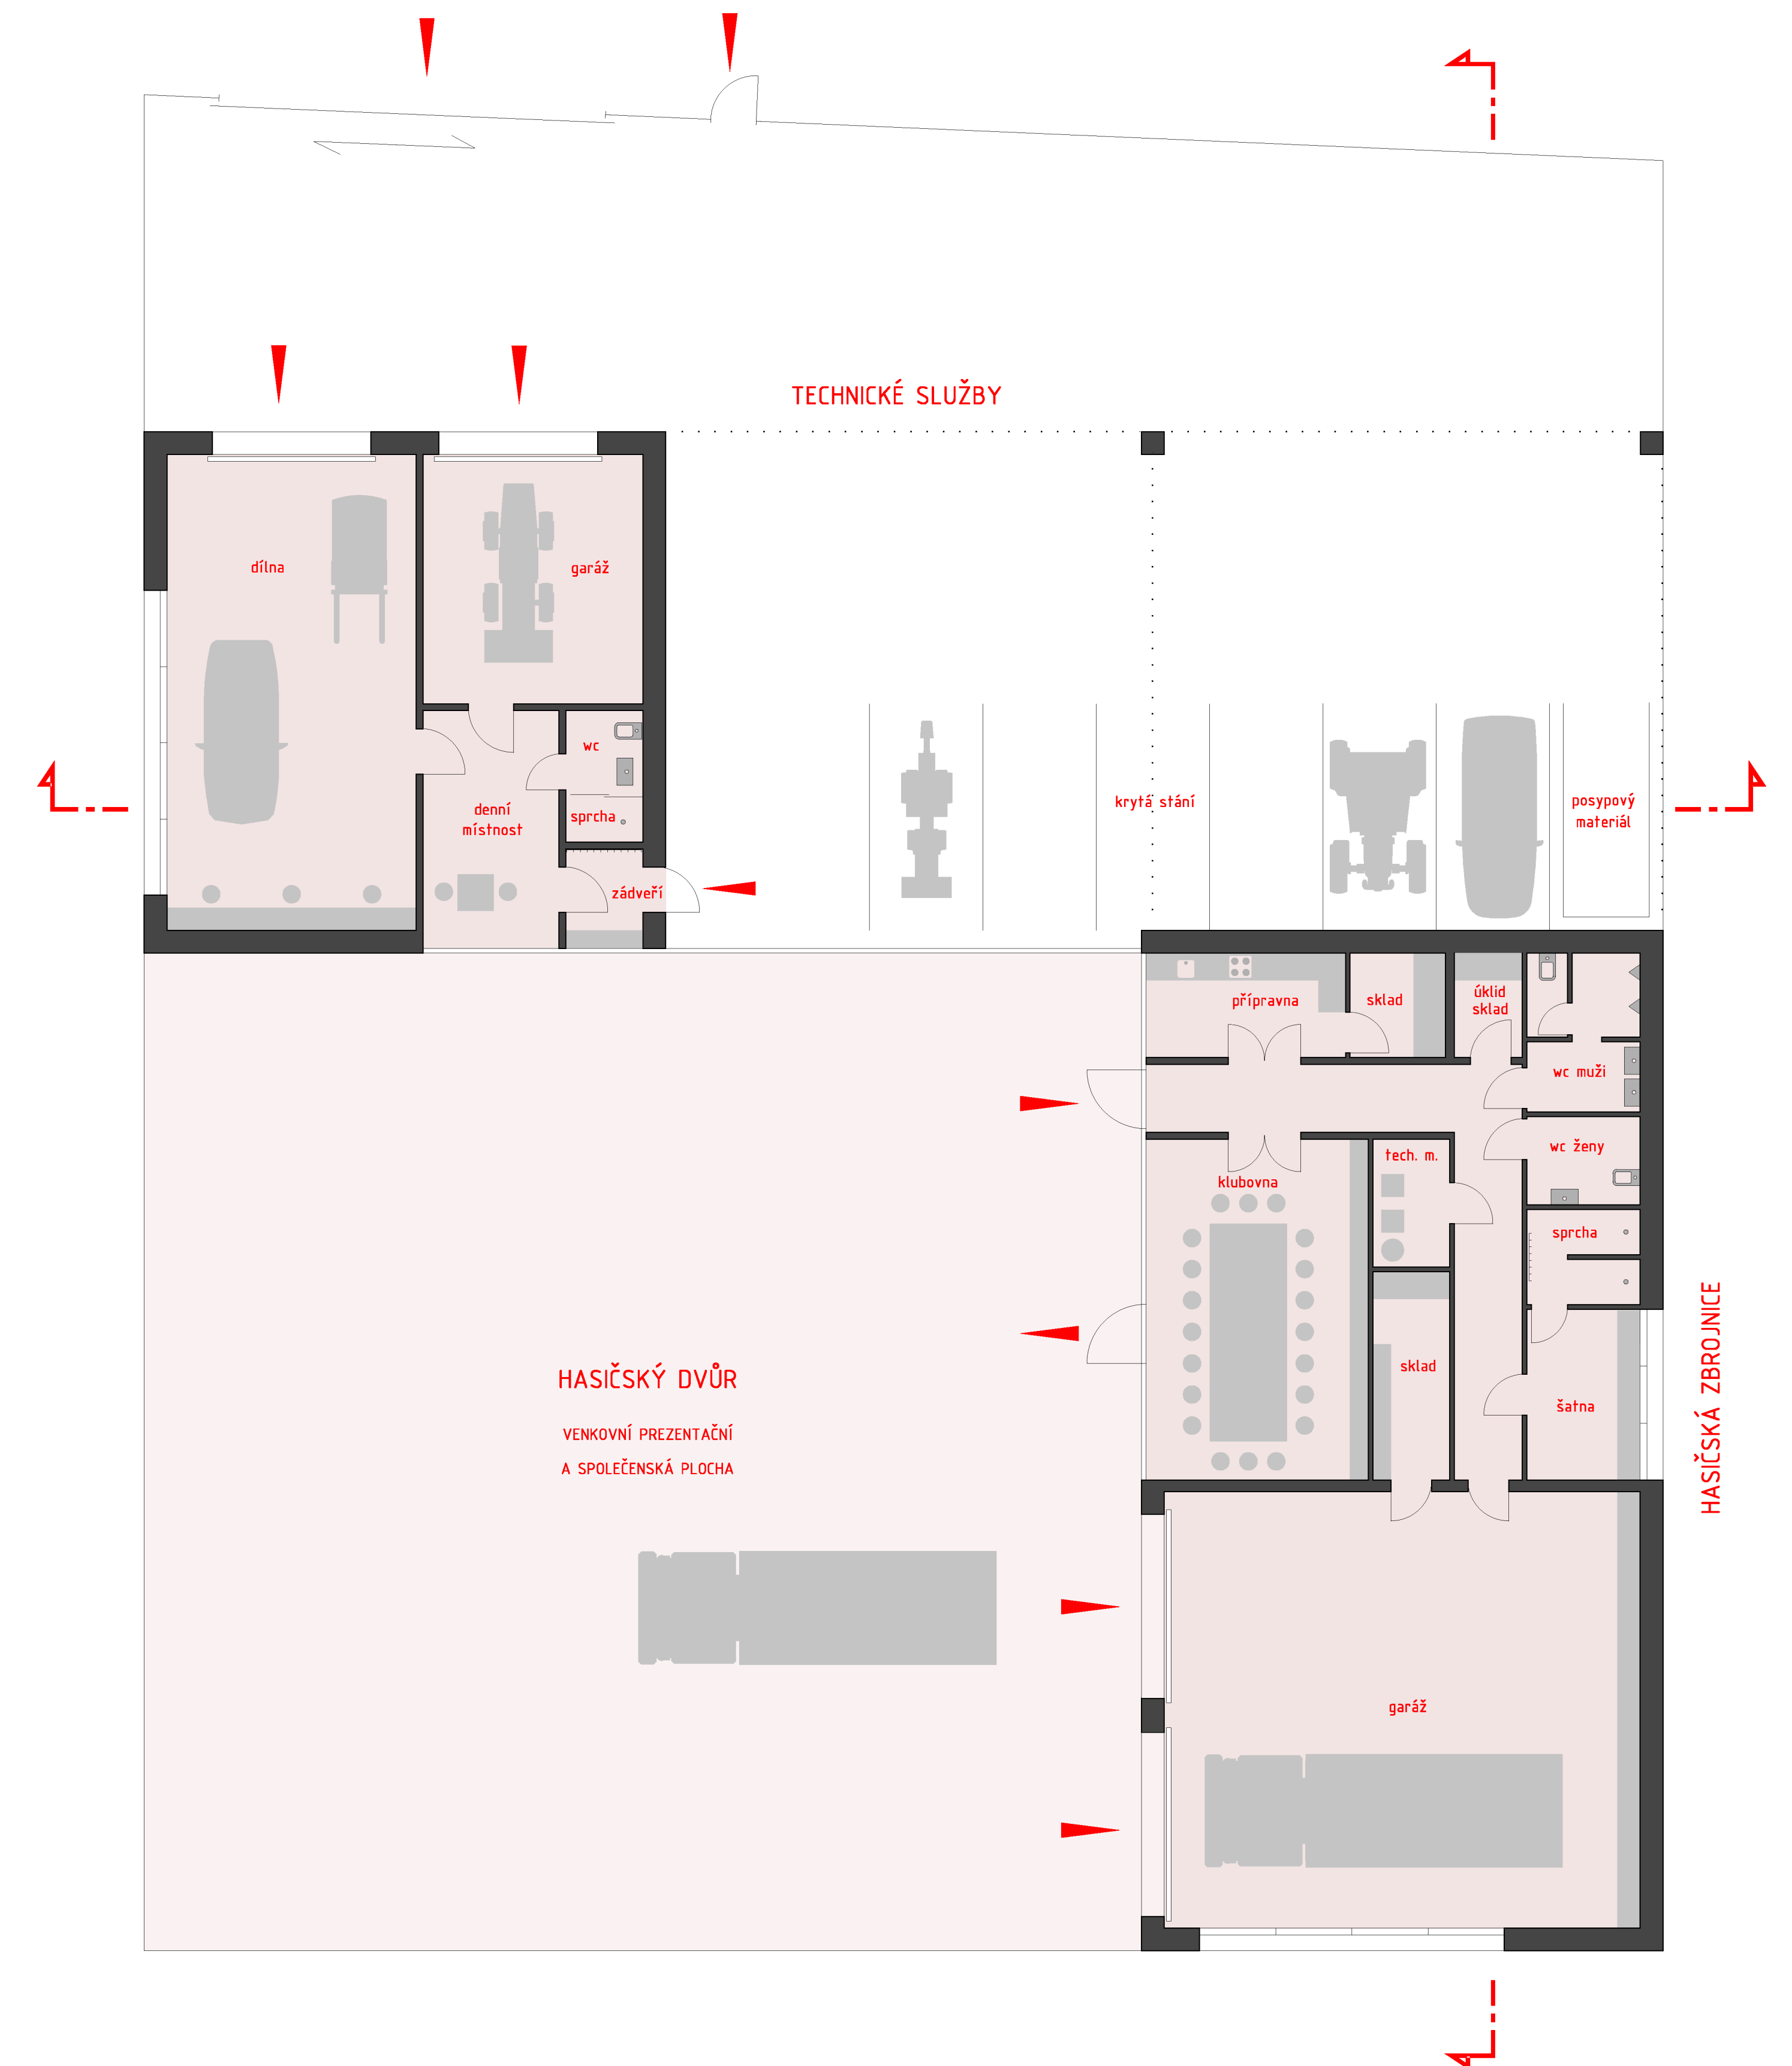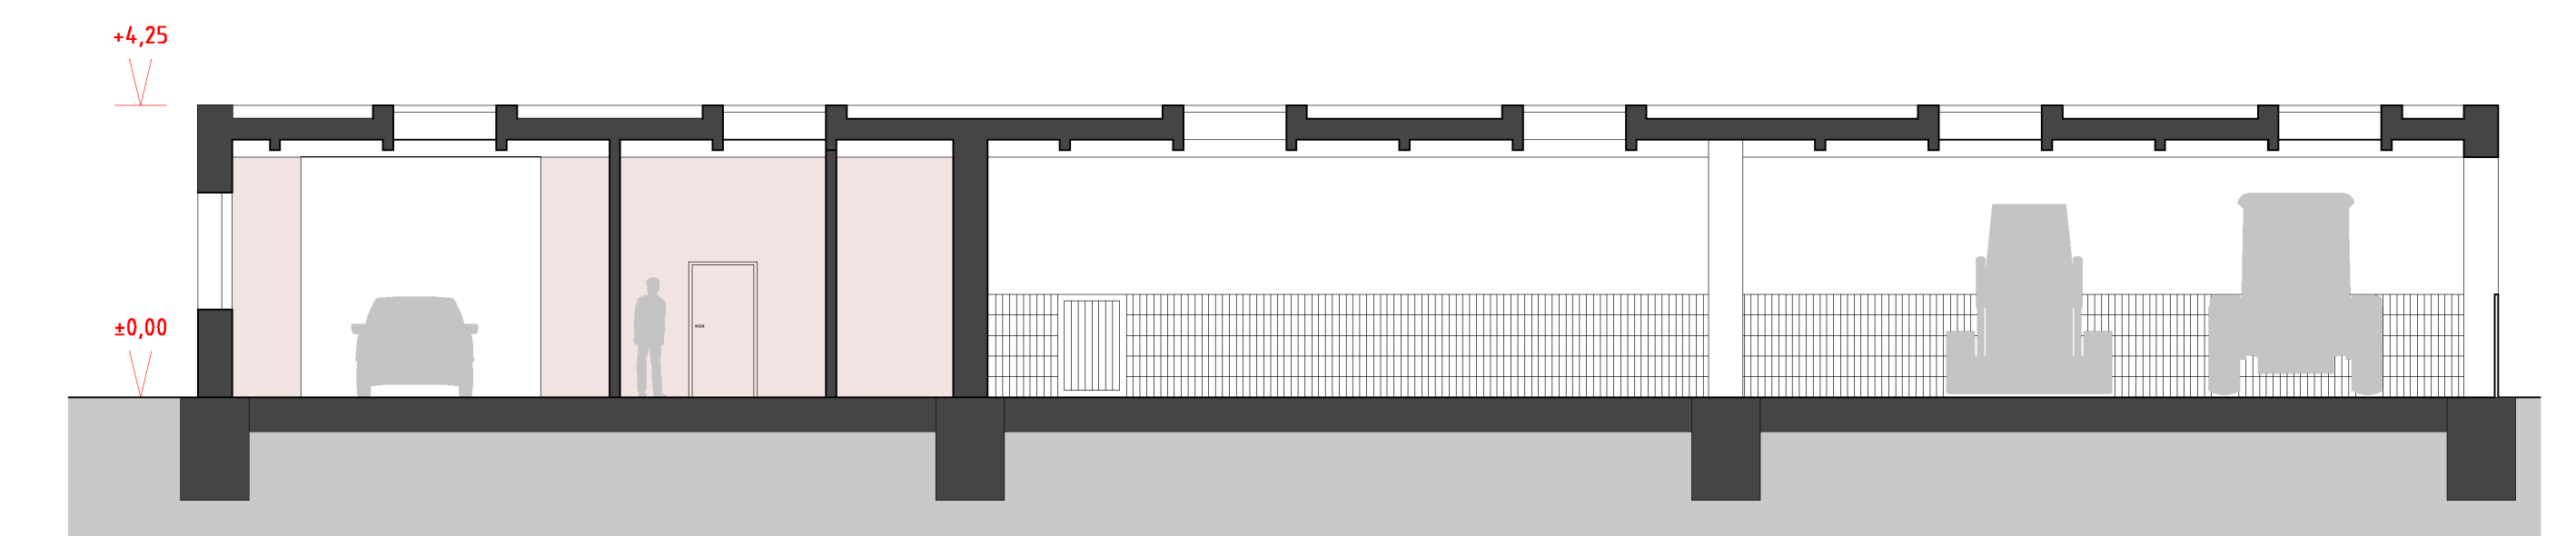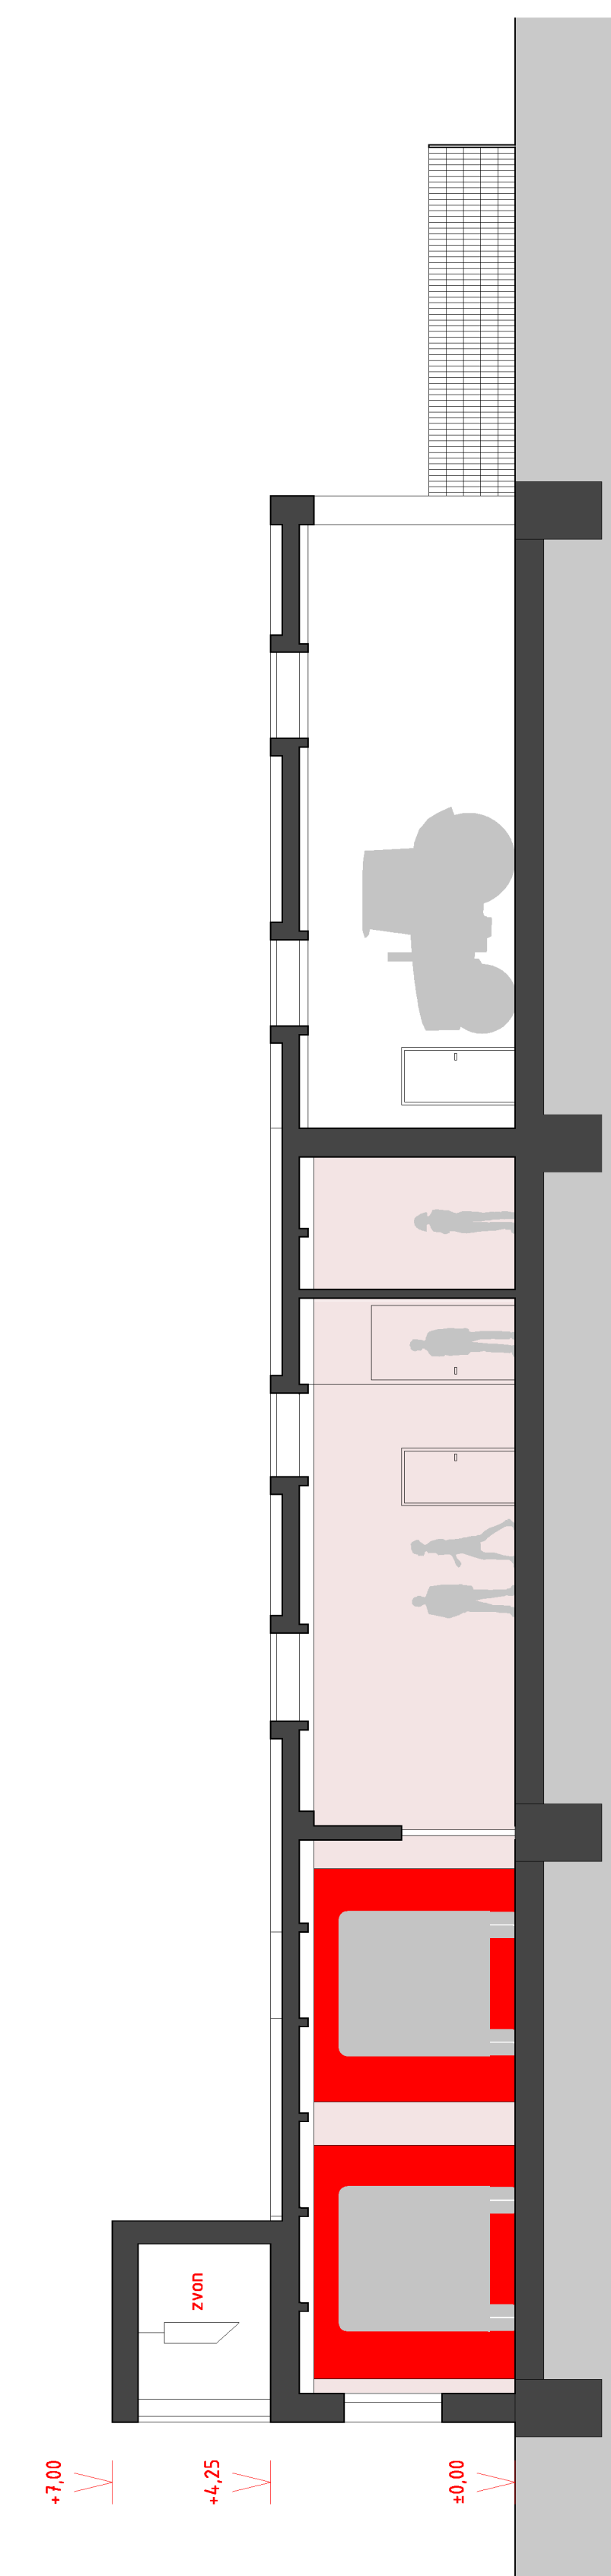

půdorys, řezy 1:100