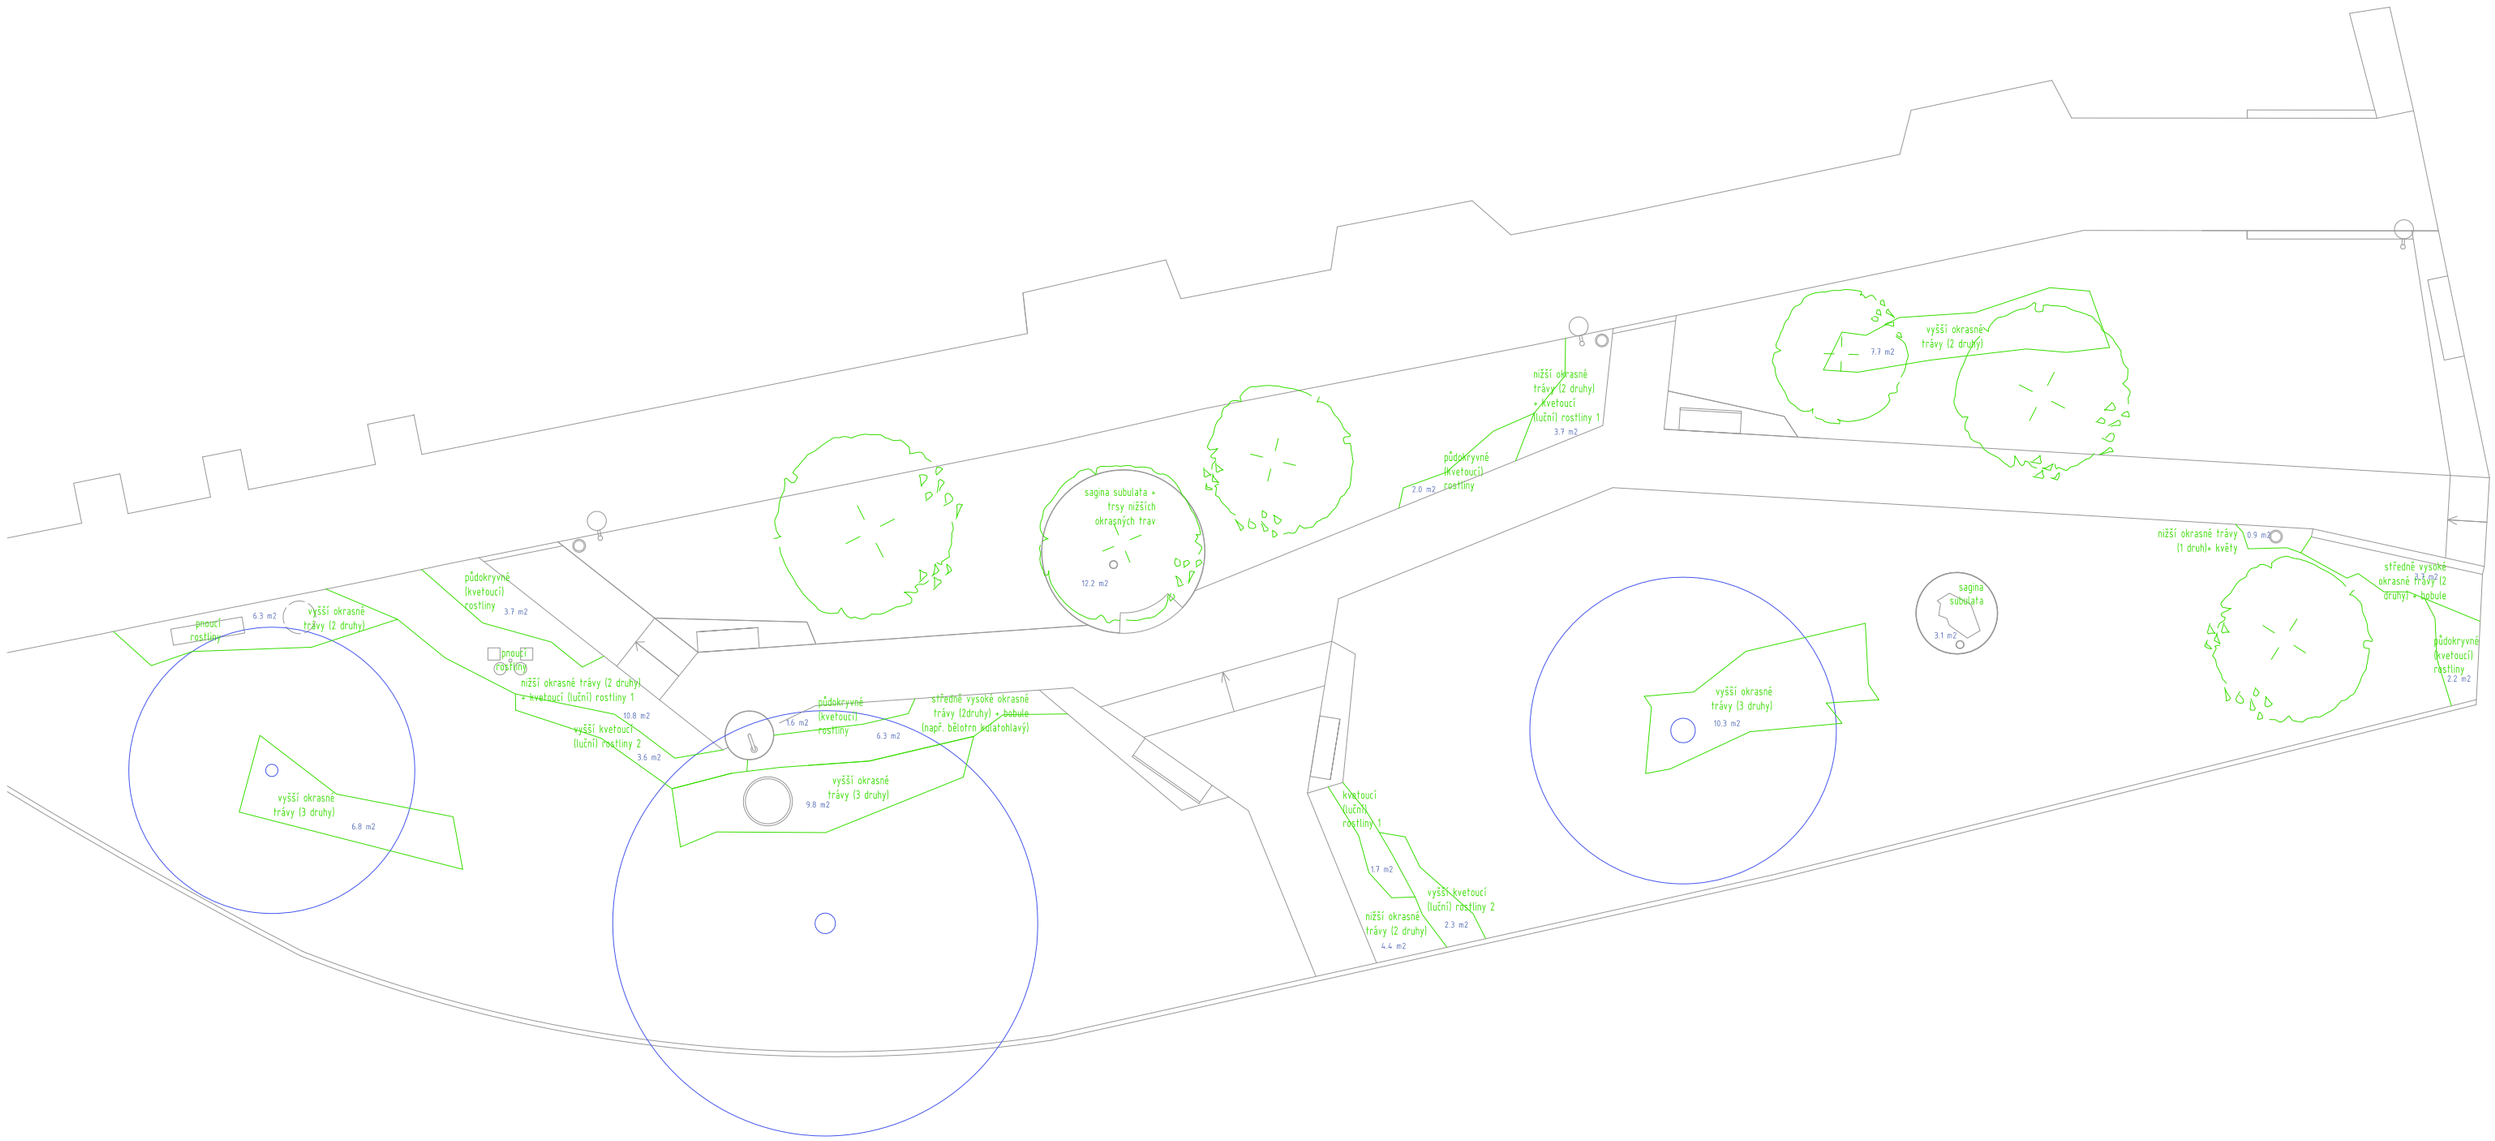


# NÁVRH SADOVÝCH ÚPRAV, M 1:150

03 REVITALIZACE PARKU, MÍROVÉ NÁMĚSTÍ, LÍBEZNICE

VYŠEHRAD ATELIER 08/2011