



**MATEŘSKÁ ŠKOLA LÍBEZNICE**





*Fuji Kindergarten, autor: Tezuka Architects*



*Fuji Kindergarten, autor: Tezuka Architects*



*Lucinahaven Toulou Childcare, autor: CEBRA*




*Kumagai House, autor: Hiroshi Kuno and associates*

**INSIPRAČNÍ ZDROJE**






*Dětské centrum v Ajurinmäki, autor: AFKS*

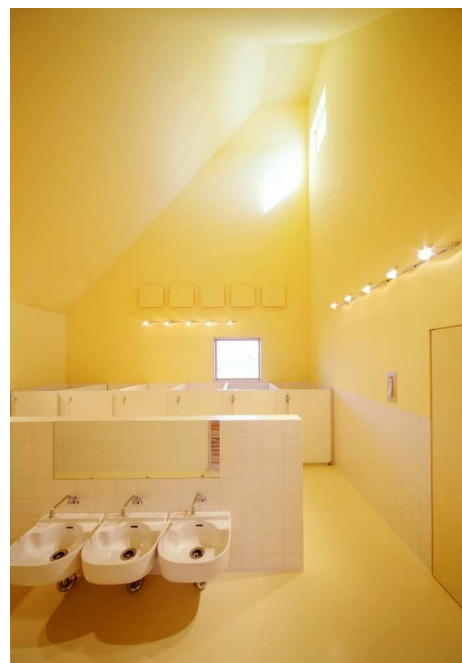

*Dětské centrum v Shiga, autor: Archivision Hirofumi Studio*

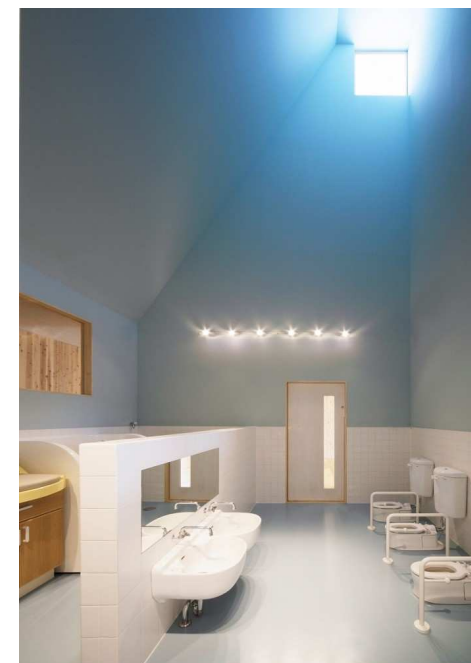


*Epinay Nursery School, autor: BP Architectures*



*Fagerborg-Kindergarten, autor: RRA*



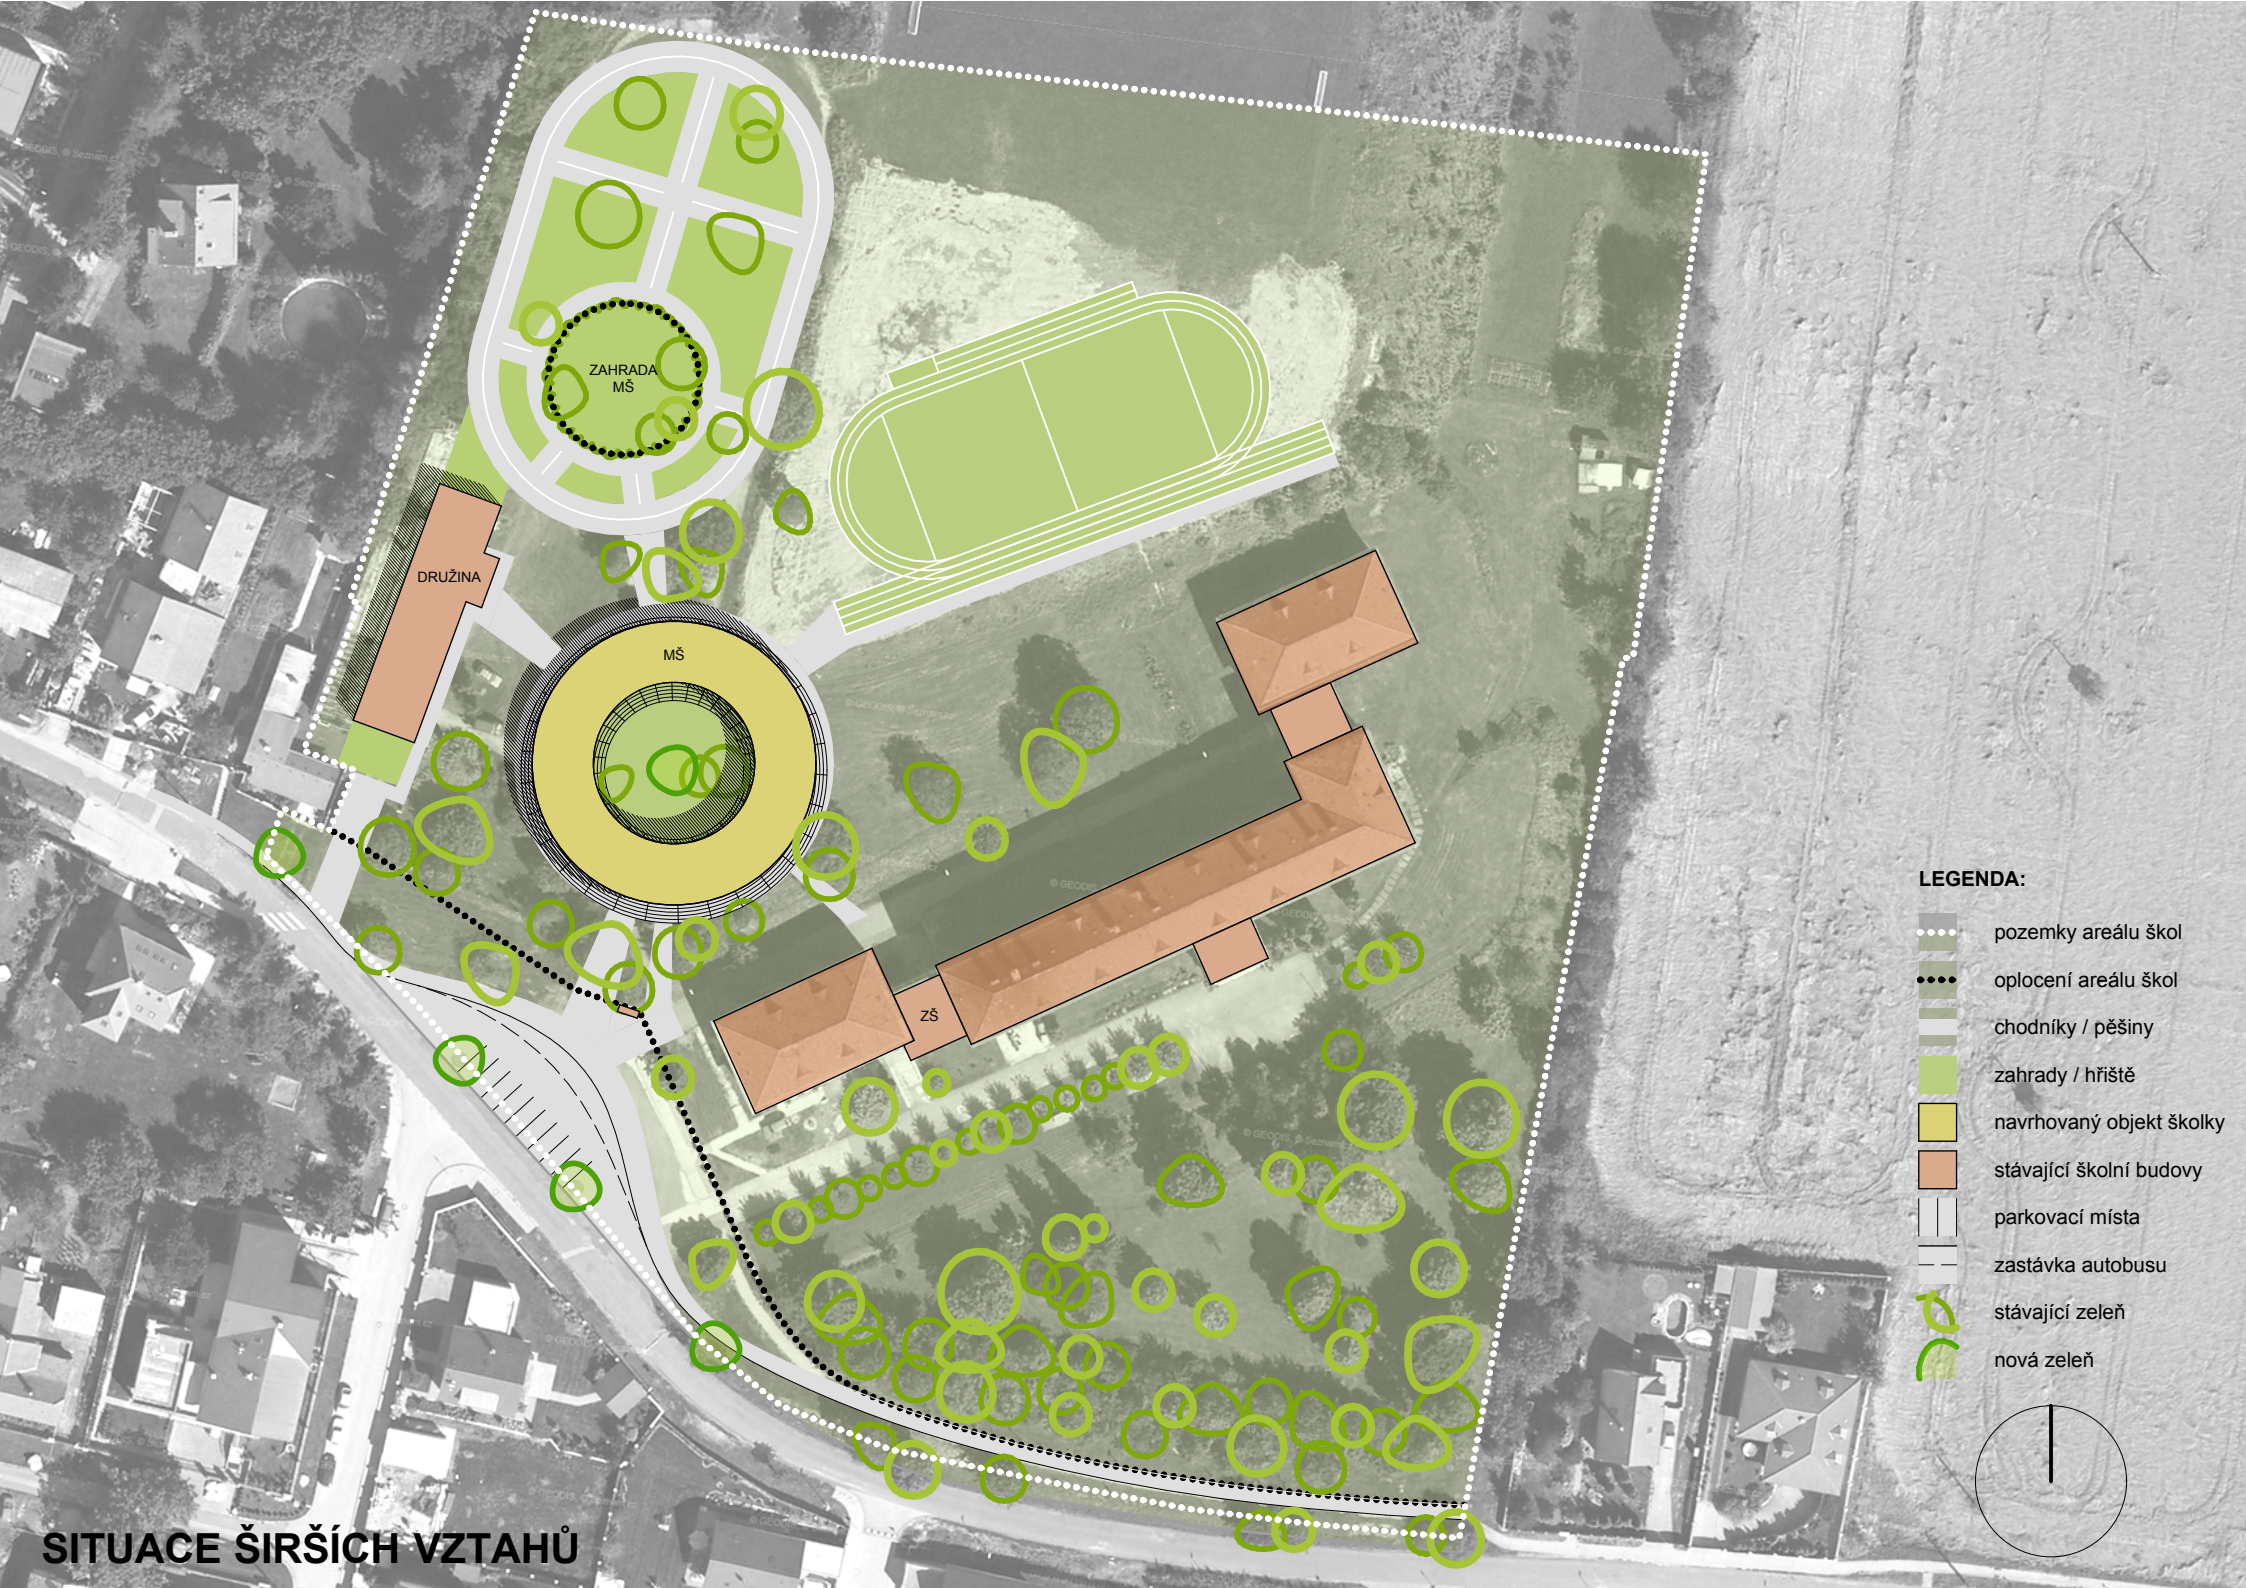











ZAHRADA  
MŠ


DRUŽINA

MŠ

zš


**LEGENDA:**

-  pozemky areálu škol
-  oplocení areálu škol
-  chodníky / pěšiny
-  zahrady / hřiště
-  navrhovaný objekt školky
-  stávající školní budovy
-  parkovací místa
-  zastávka autobusu
-  stávající zeleň
-  nová zeleň

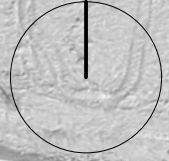


**SITUACE ŠIRŠÍCH VZTAHŮ**



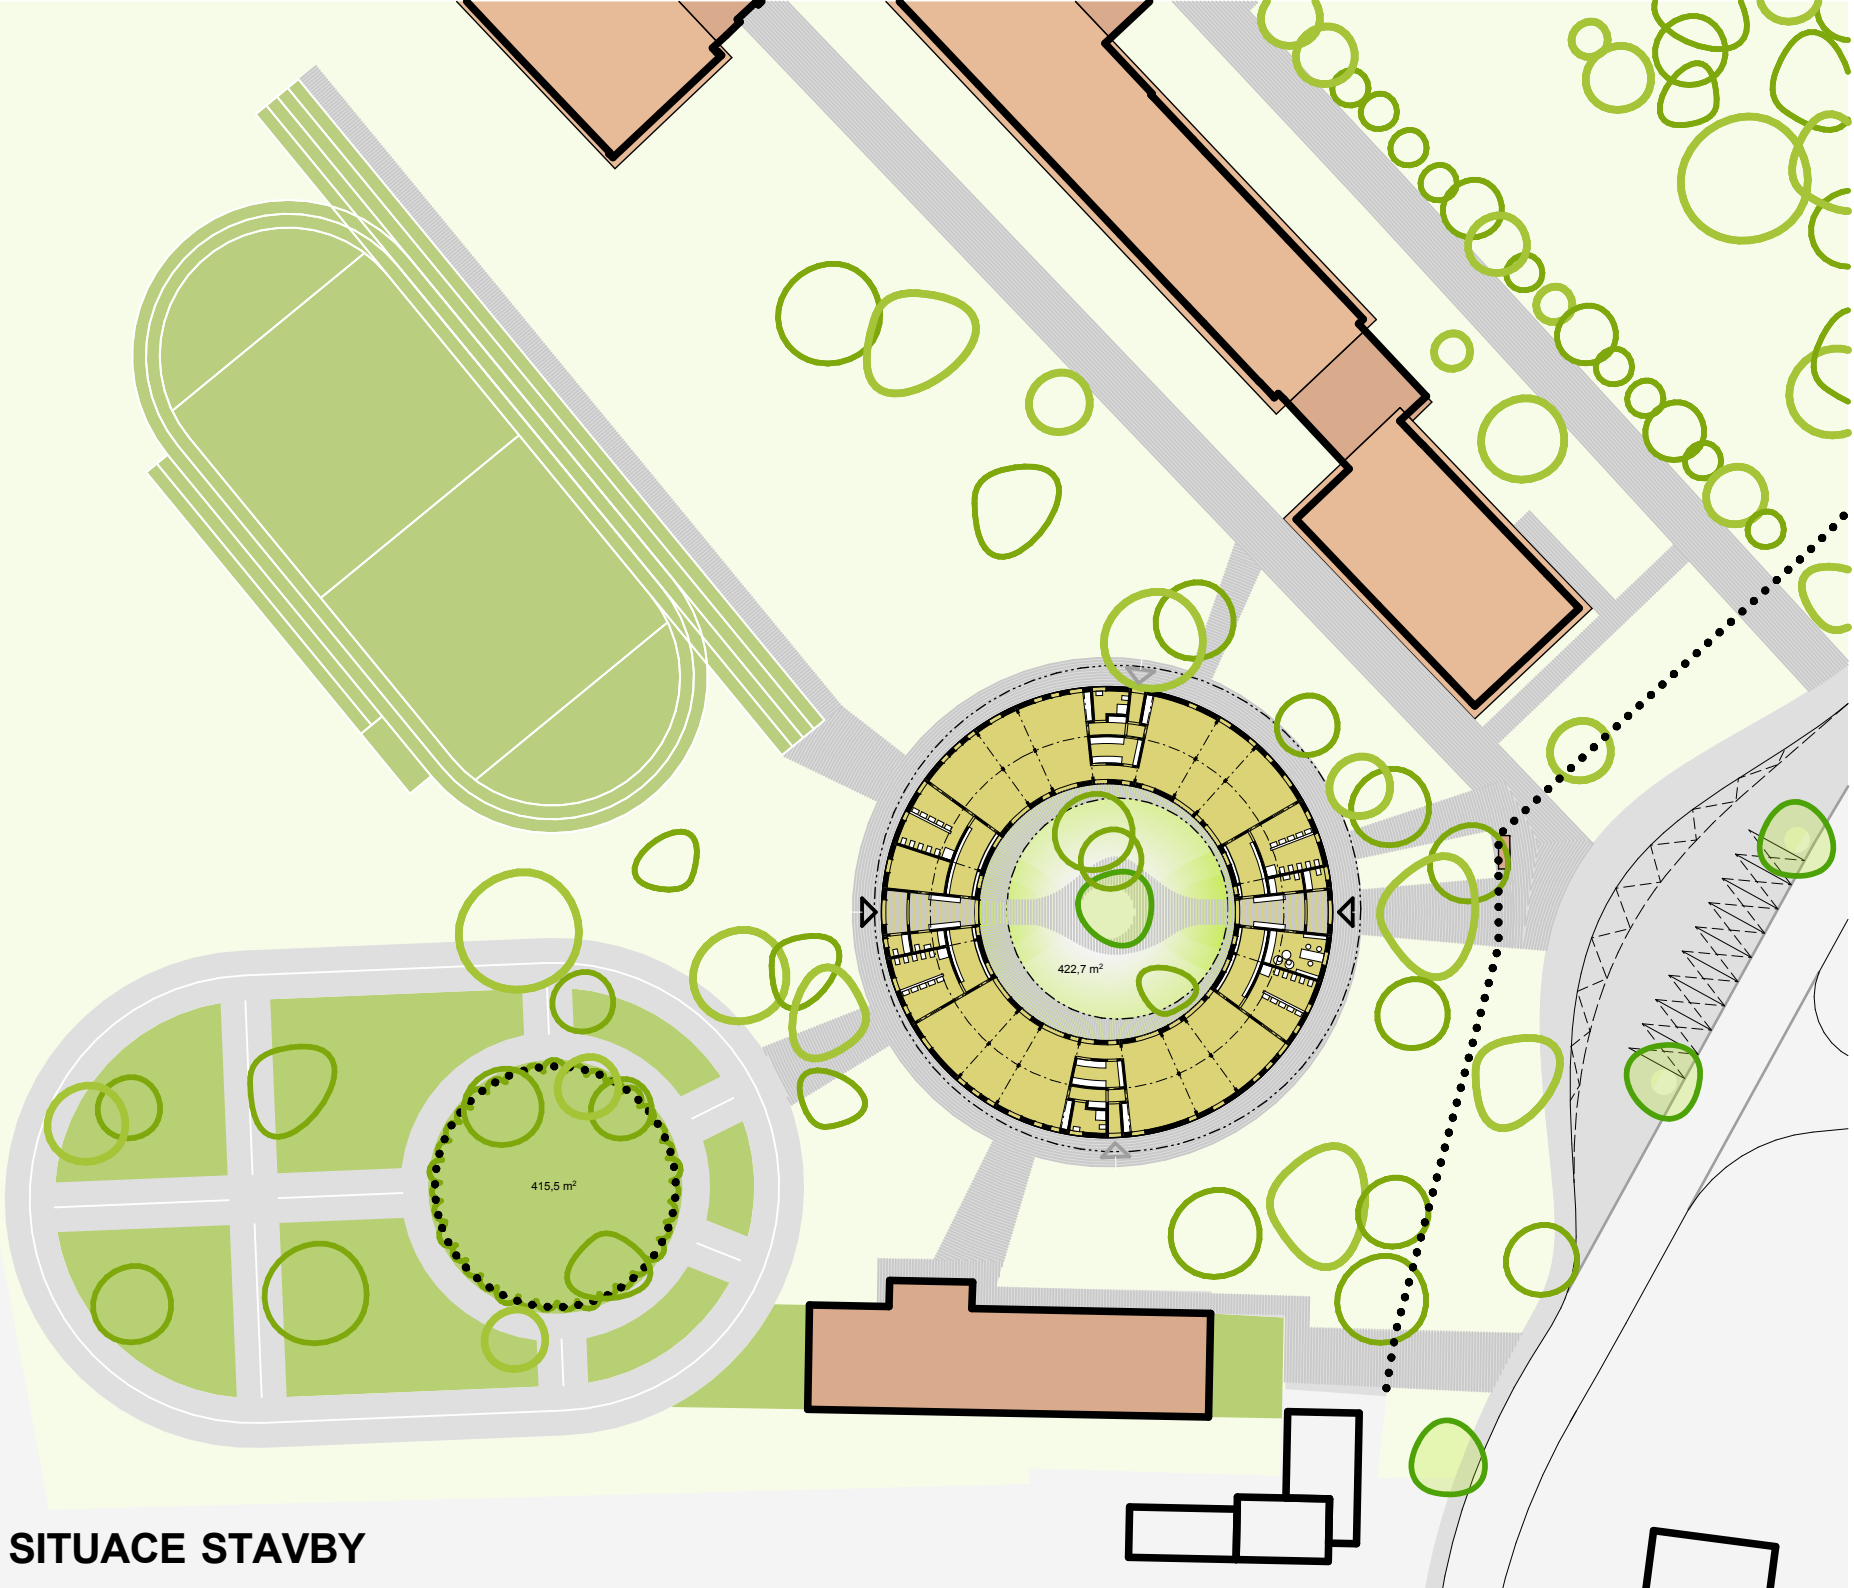

**LEGENDA:**



- oplocení
- ▨ chodníky / pěšiny
- ▨ zahrady / hřiště
- ▨ dopravní hřiště
- ▨ navrhovaný objekt školky
- ▨ stávající školní budovy
- ▨ okolní budovy
- ▨ parkovací místa
- ▨ zastávka autobusu
- ▨ stávající zeleň
- ▨ nová zeleň

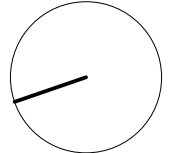

**SITUACE STAVBY**

**TABULKA MÍSTNOSTÍ:**

Ozn.	Účel místnosti	m2
101	vstup	7,20
102	výlevka	3,41
103	chodba / přezouvání	17,29
104	pohotovostní wc	4,62
105	ředitelna	18,05
106	šatna 1.oddělení	14,26
107	šatna 2.oddělení	17,96
108	koupelna 1.oddělení	27,16
109	koupelna 2.oddělení	27,16
110a	herna 1.odd. / hry	48,10
110b	herna 1.odd. / spaní	57,53
111a	herna 2.odd. / hry	48,10
111b	herna 2.odd. / spaní	57,53
112	sklad lůžek 1.oddělení	1,72
113	sklad lůžek 2.oddělení	1,72
114	chodba k přípravě	4,91
115	chodba k přípravě	4,91
116	přípravná jídel	10,36
117	přípravná jídel	10,36
118	vstup zázemí	2,93
119	vstup zázemí	2,93
120	chodba zázemí	1,69
121	chodba zázemí	1,69
122	šatna personál	4,58
123	šatna personál	4,58
124	wc personál	7,01
125	wc personál	7,01
126a	herna 3.odd. / hry	48,10
126b	herna 3.odd. / spaní	57,53
127a	herna 4.odd. / hry	48,10
127b	herna 4.odd. / spaní	57,53
128	sklad lůžek 3.oddělení	1,72
129	sklad lůžek 4.oddělení	1,72
130	koupelna 3.oddělení	27,16
131	koupelna 4.oddělení	27,16
132	šatna 3.oddělení	17,96
133	šatna 4.oddělení	14,26
134	chodba / přezouvání	17,29
135	technická místnost	18,05
136	pohotovostní wc	4,62
137	vstup	7,20
138	výlevka	3,41
celková užitná plocha		766,58 m2
zastavěná plocha		884,67 m2
139	zahrad - otevřená část	314,16
140	zahrad - krytá terasa	108,57
zahrad celkem		422,73 m2

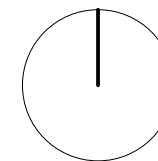
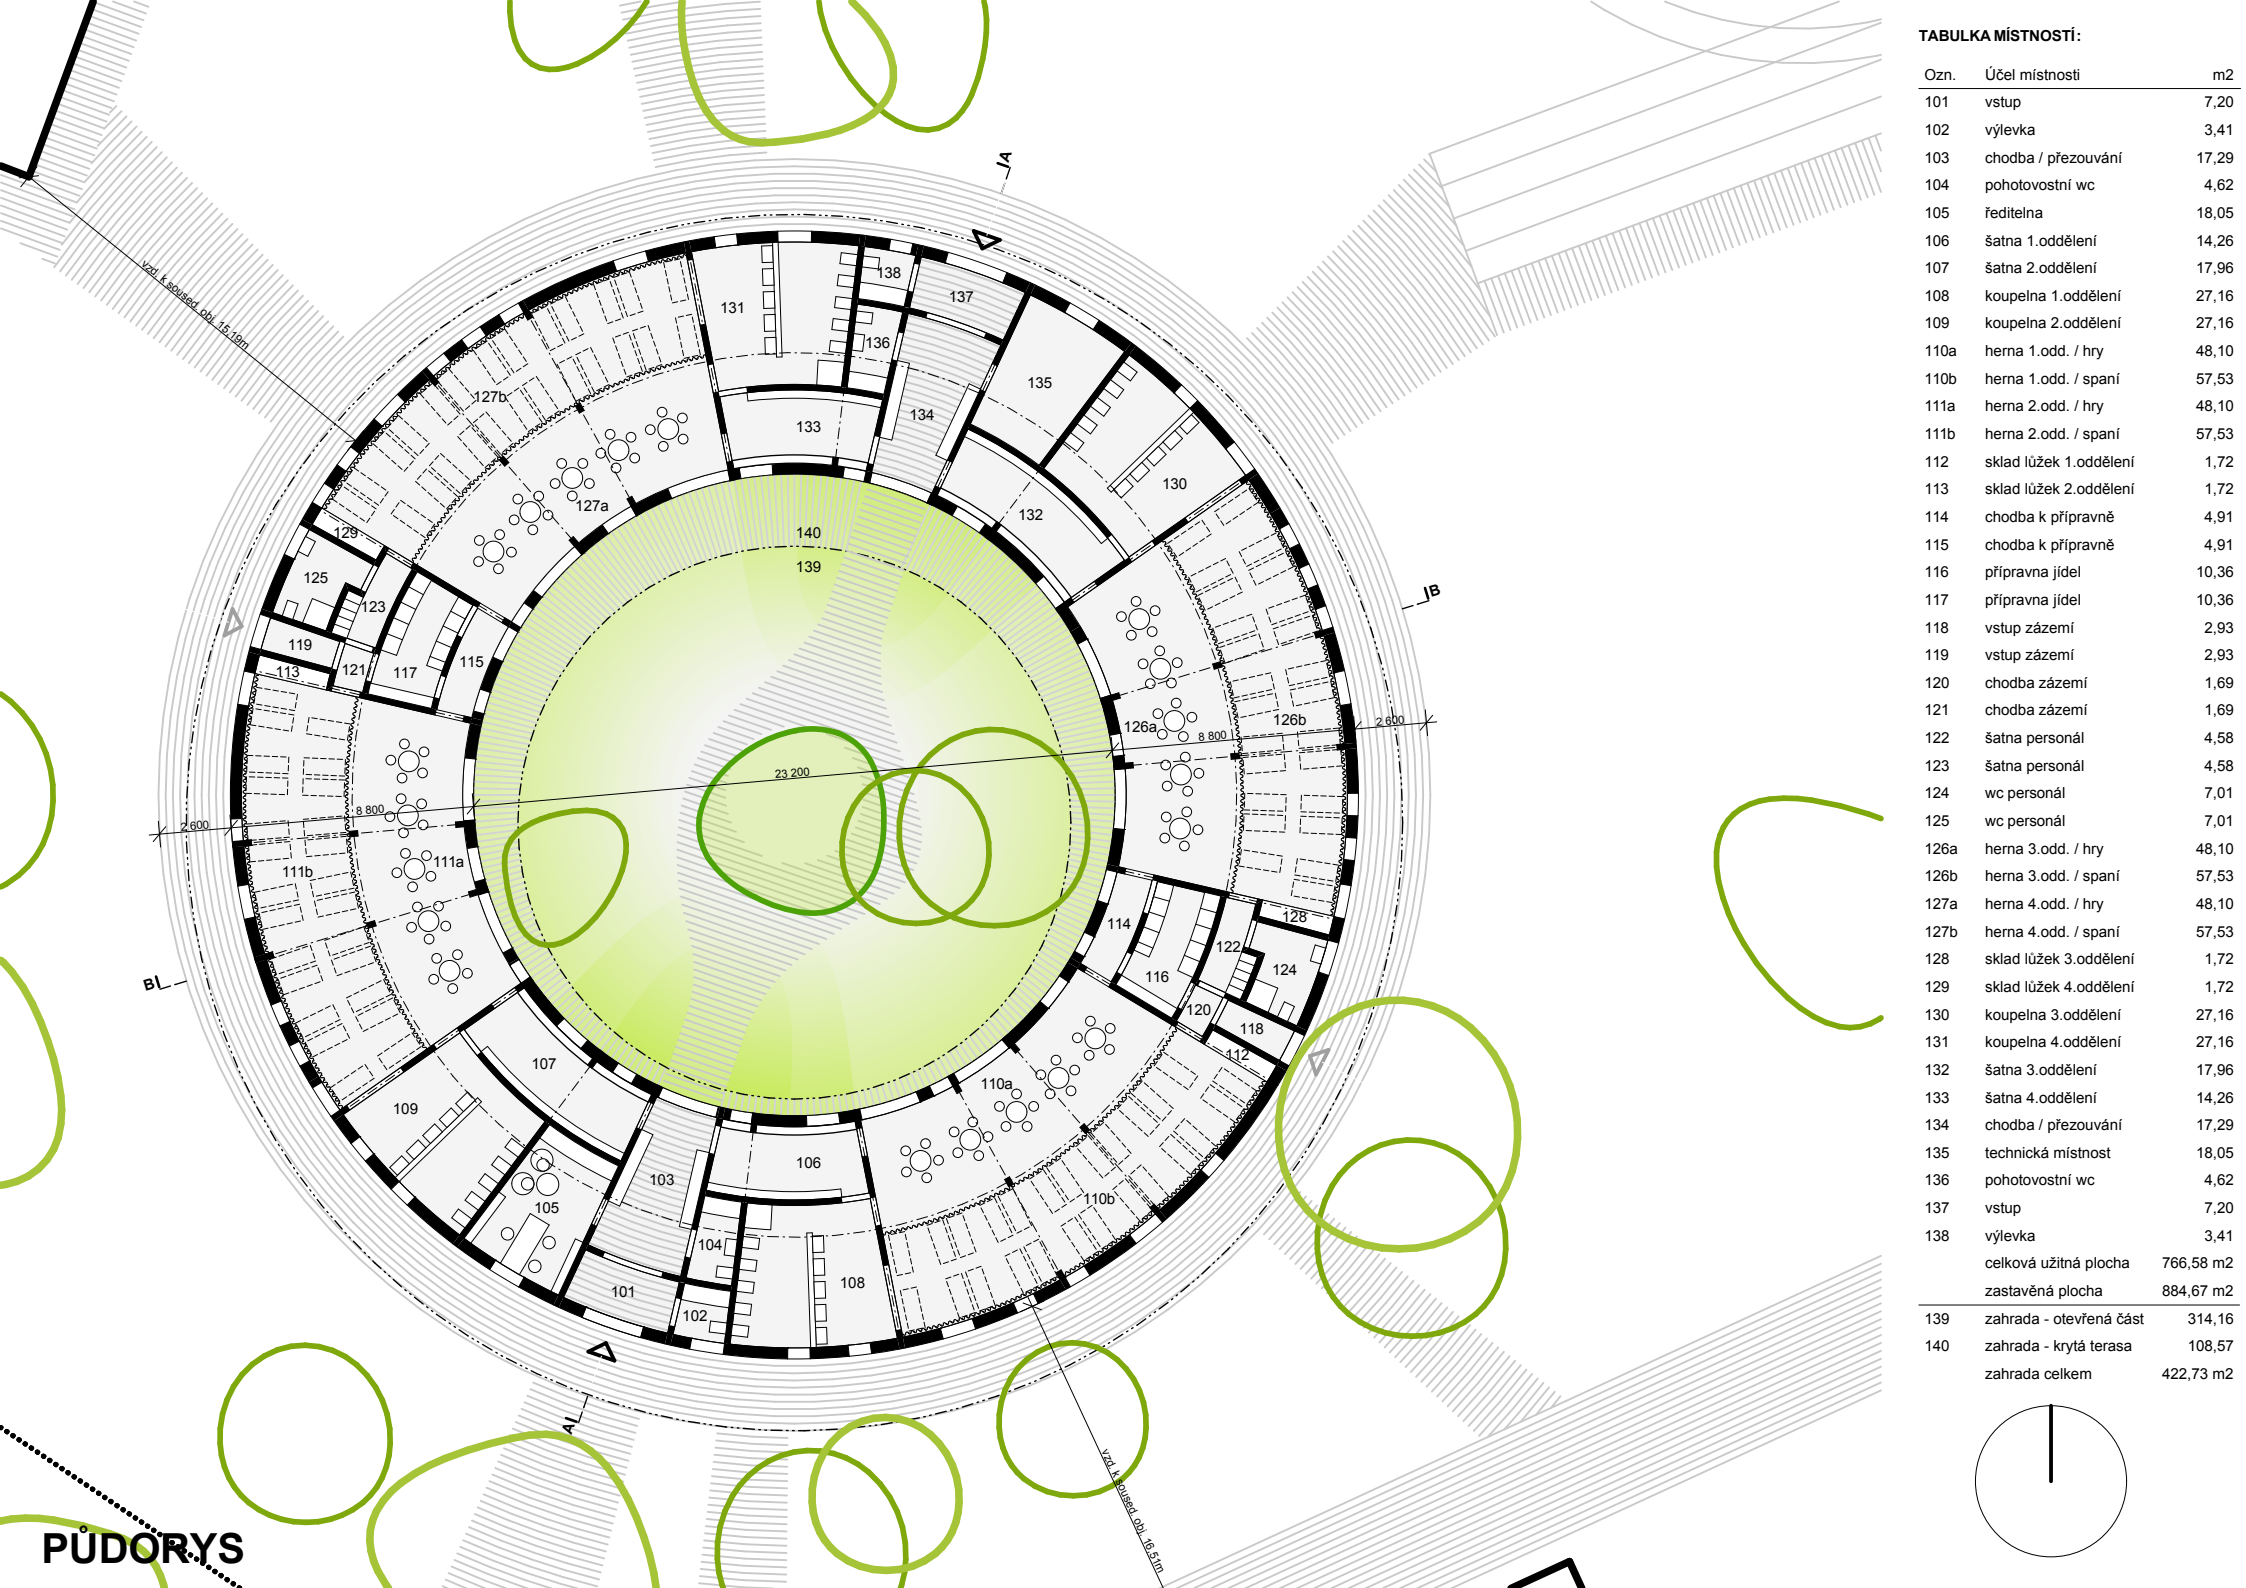





## ROZVINUTÝ POHLED NA VNĚJŠÍ FASÁDU



## ROZVINUTÝ POHLED NA VNITŘNÍ FASÁDU

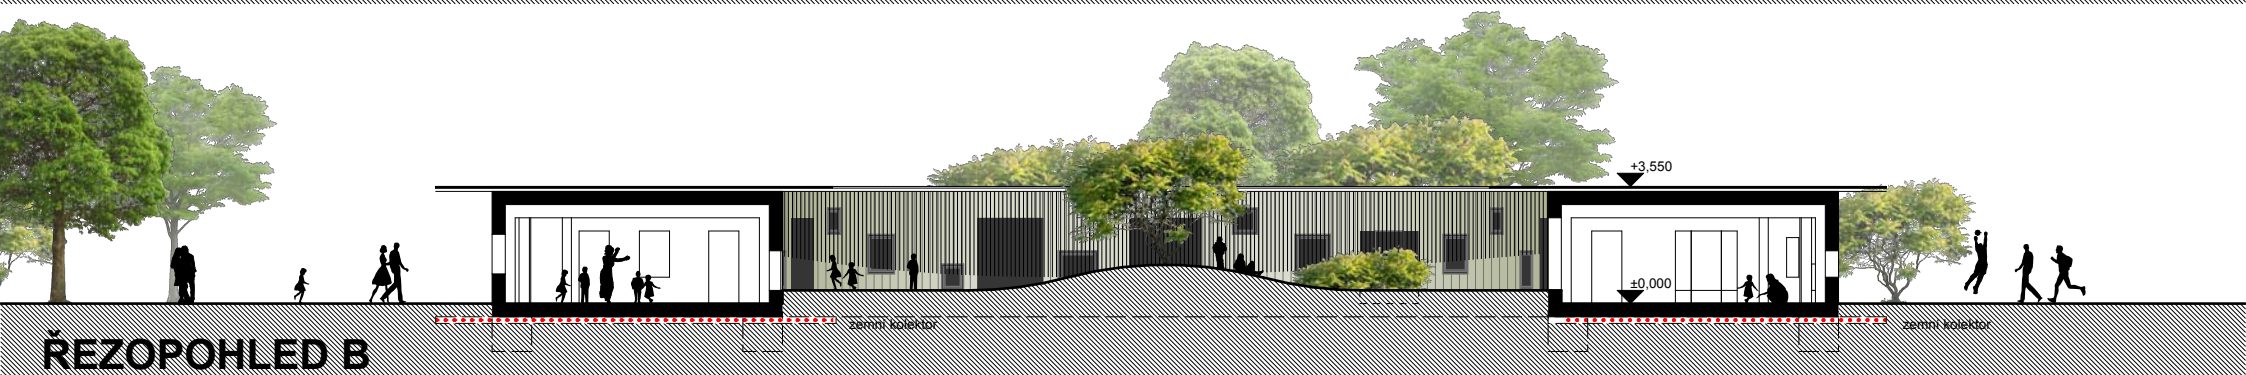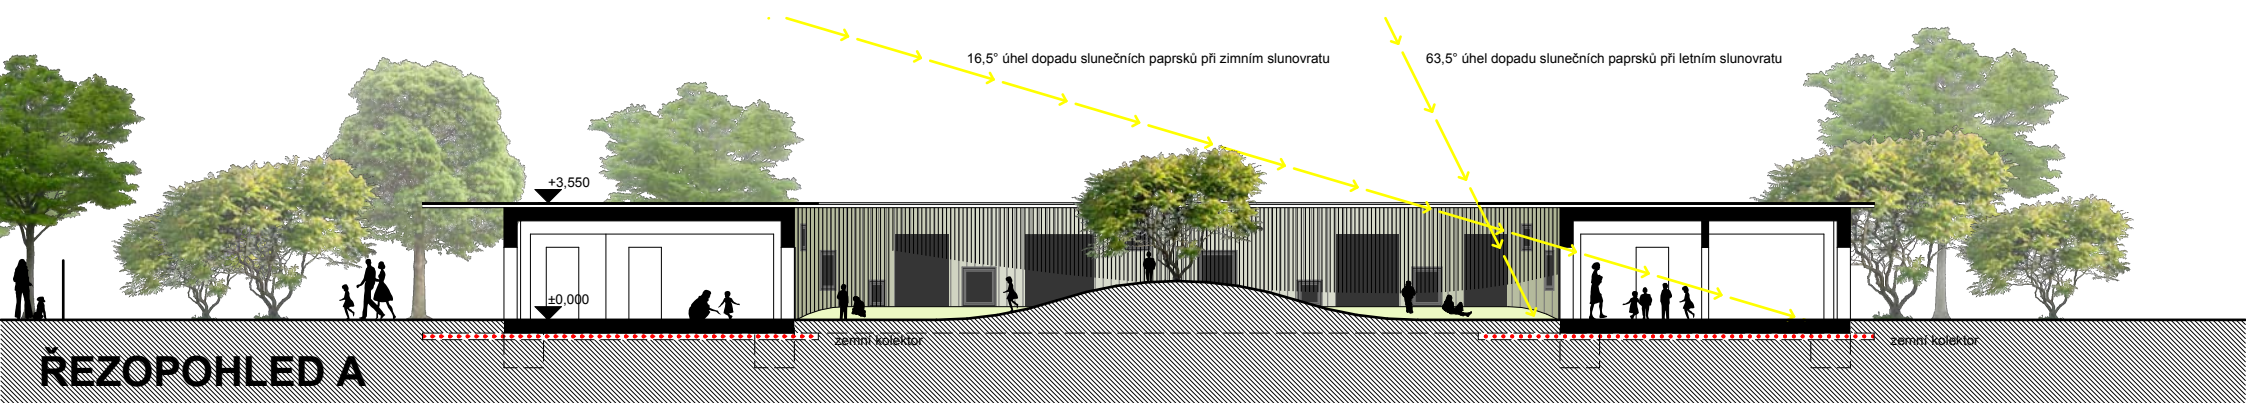




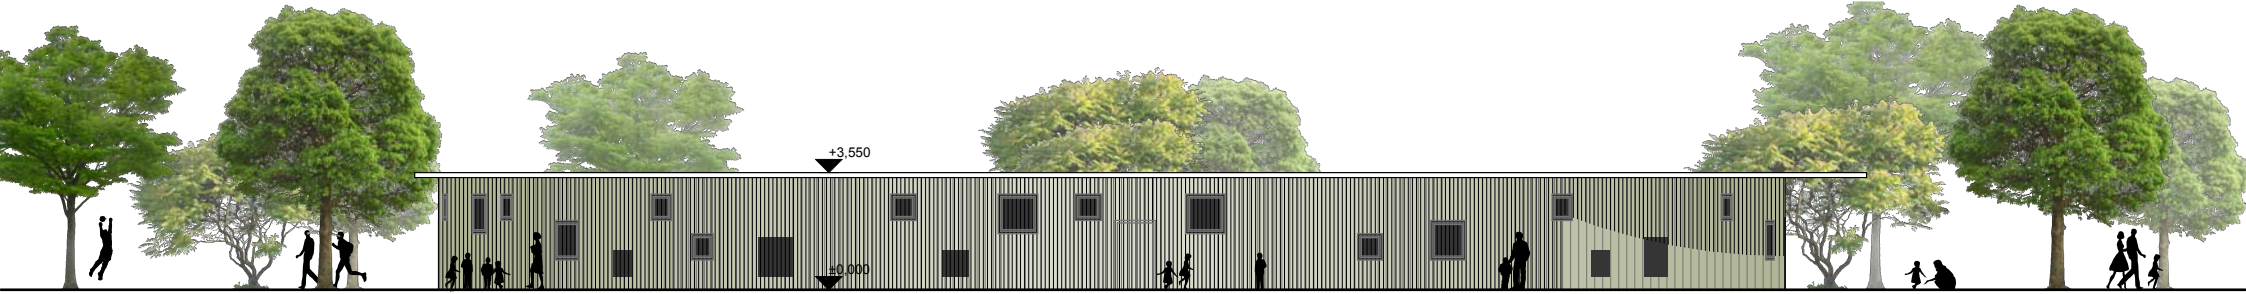

**POHLED SZ**



**POHLED SV**

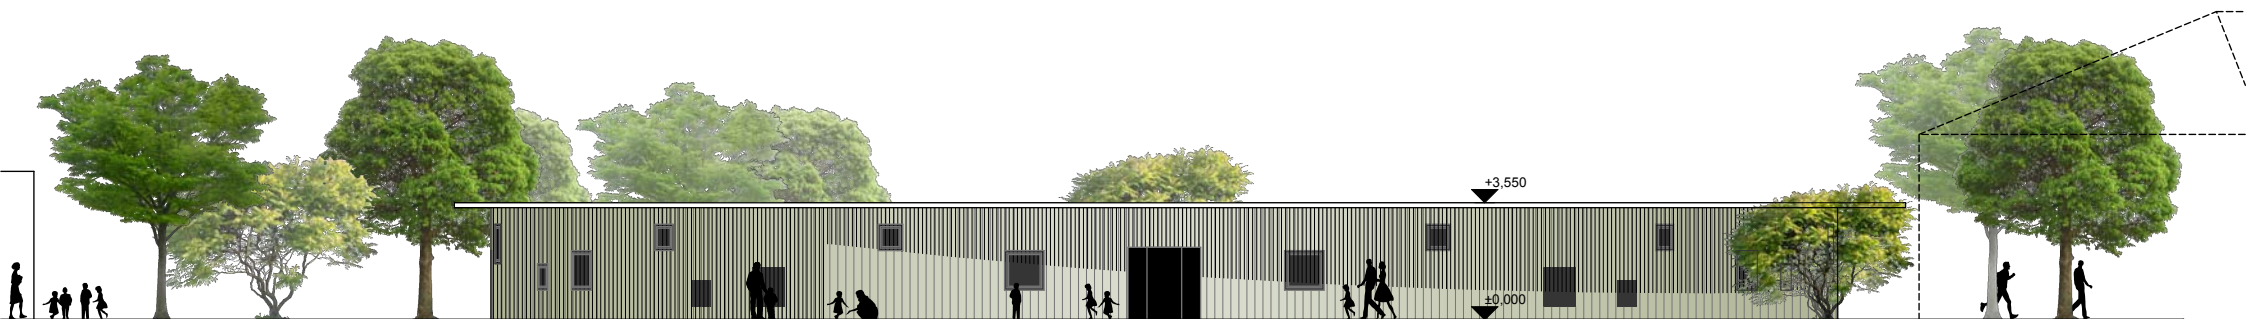


**POHLED JZ**




**POHLED JV**



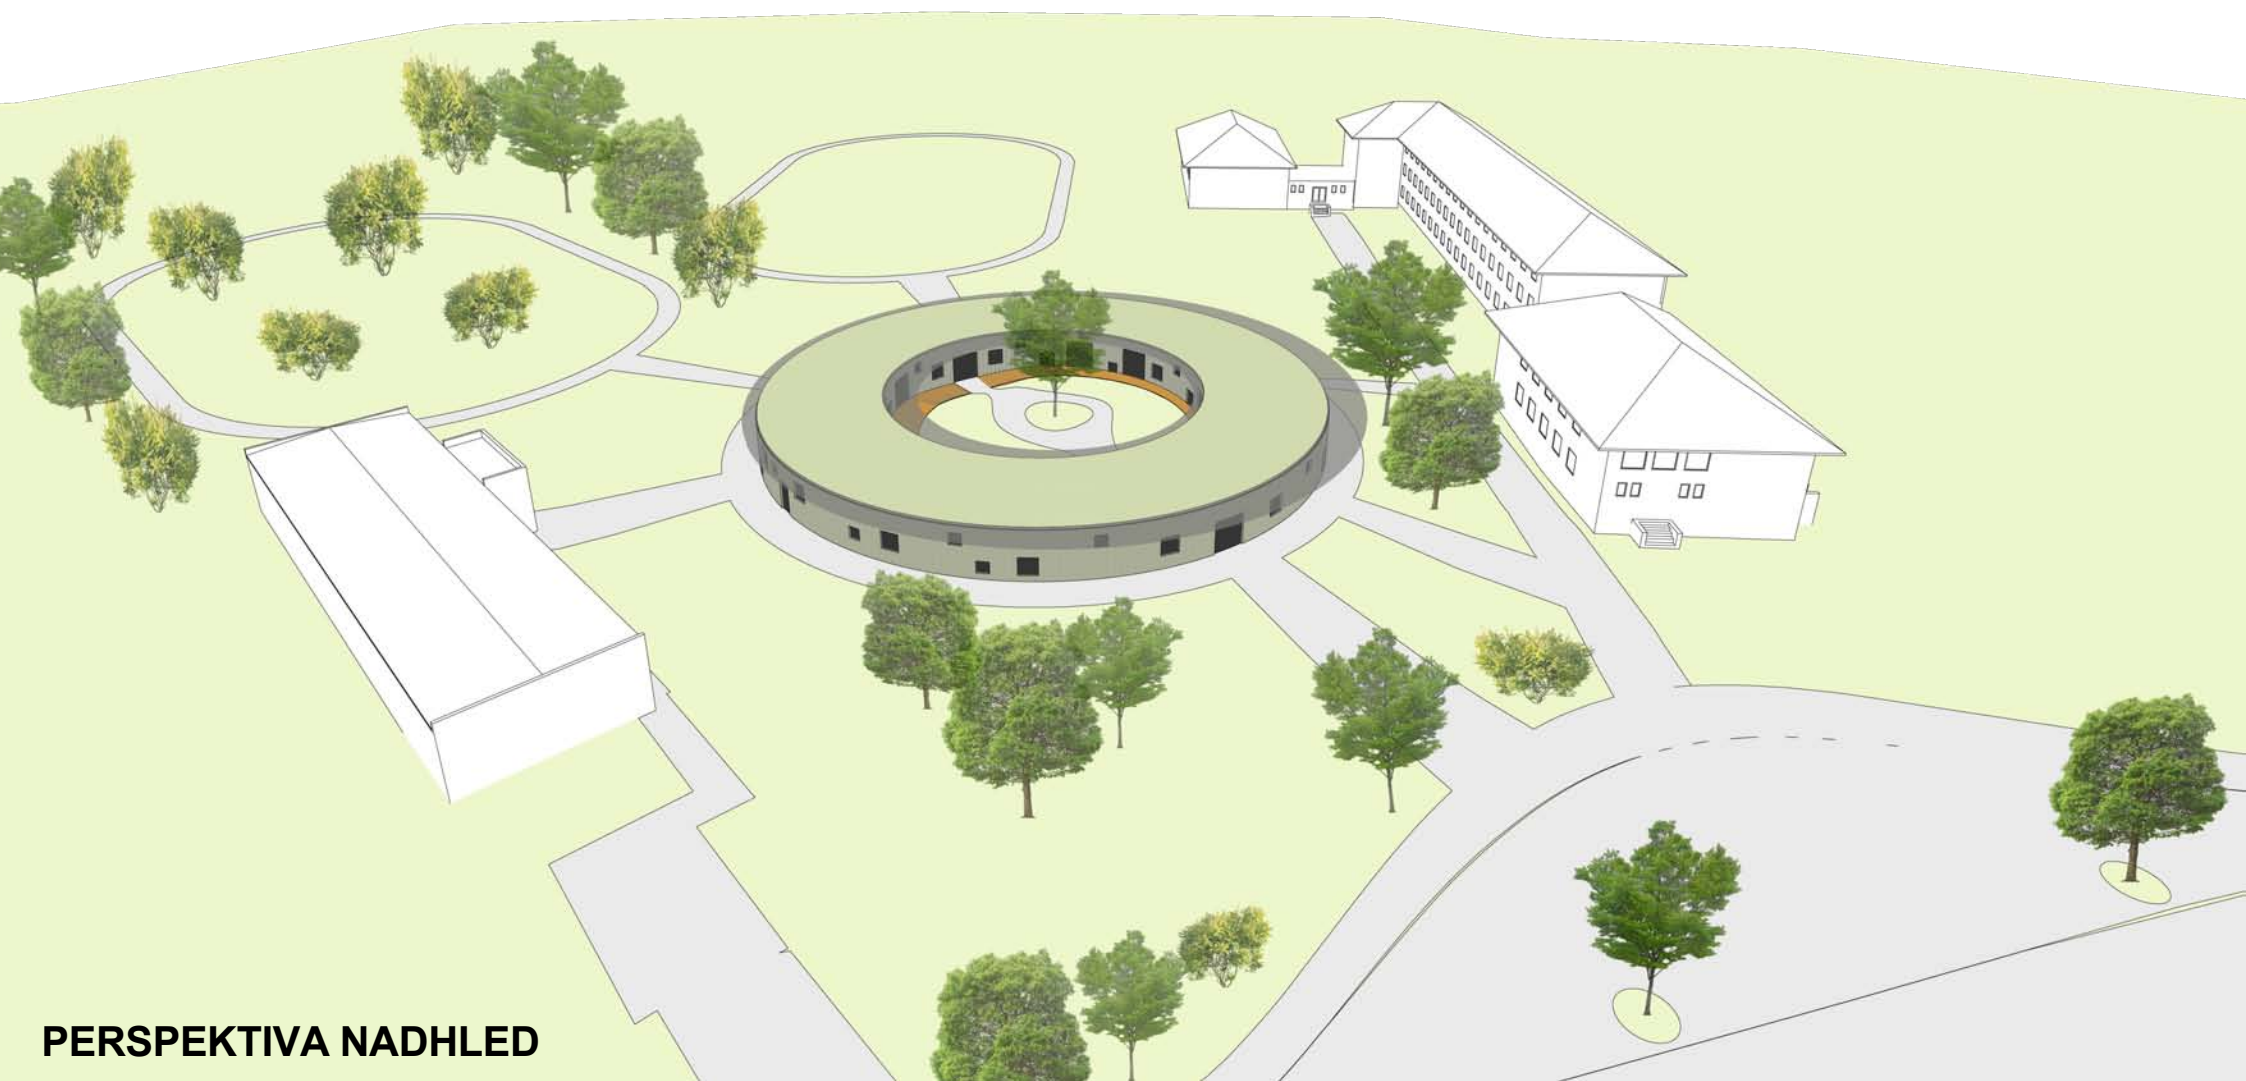

**PERSPEKTIVA NADHLED**

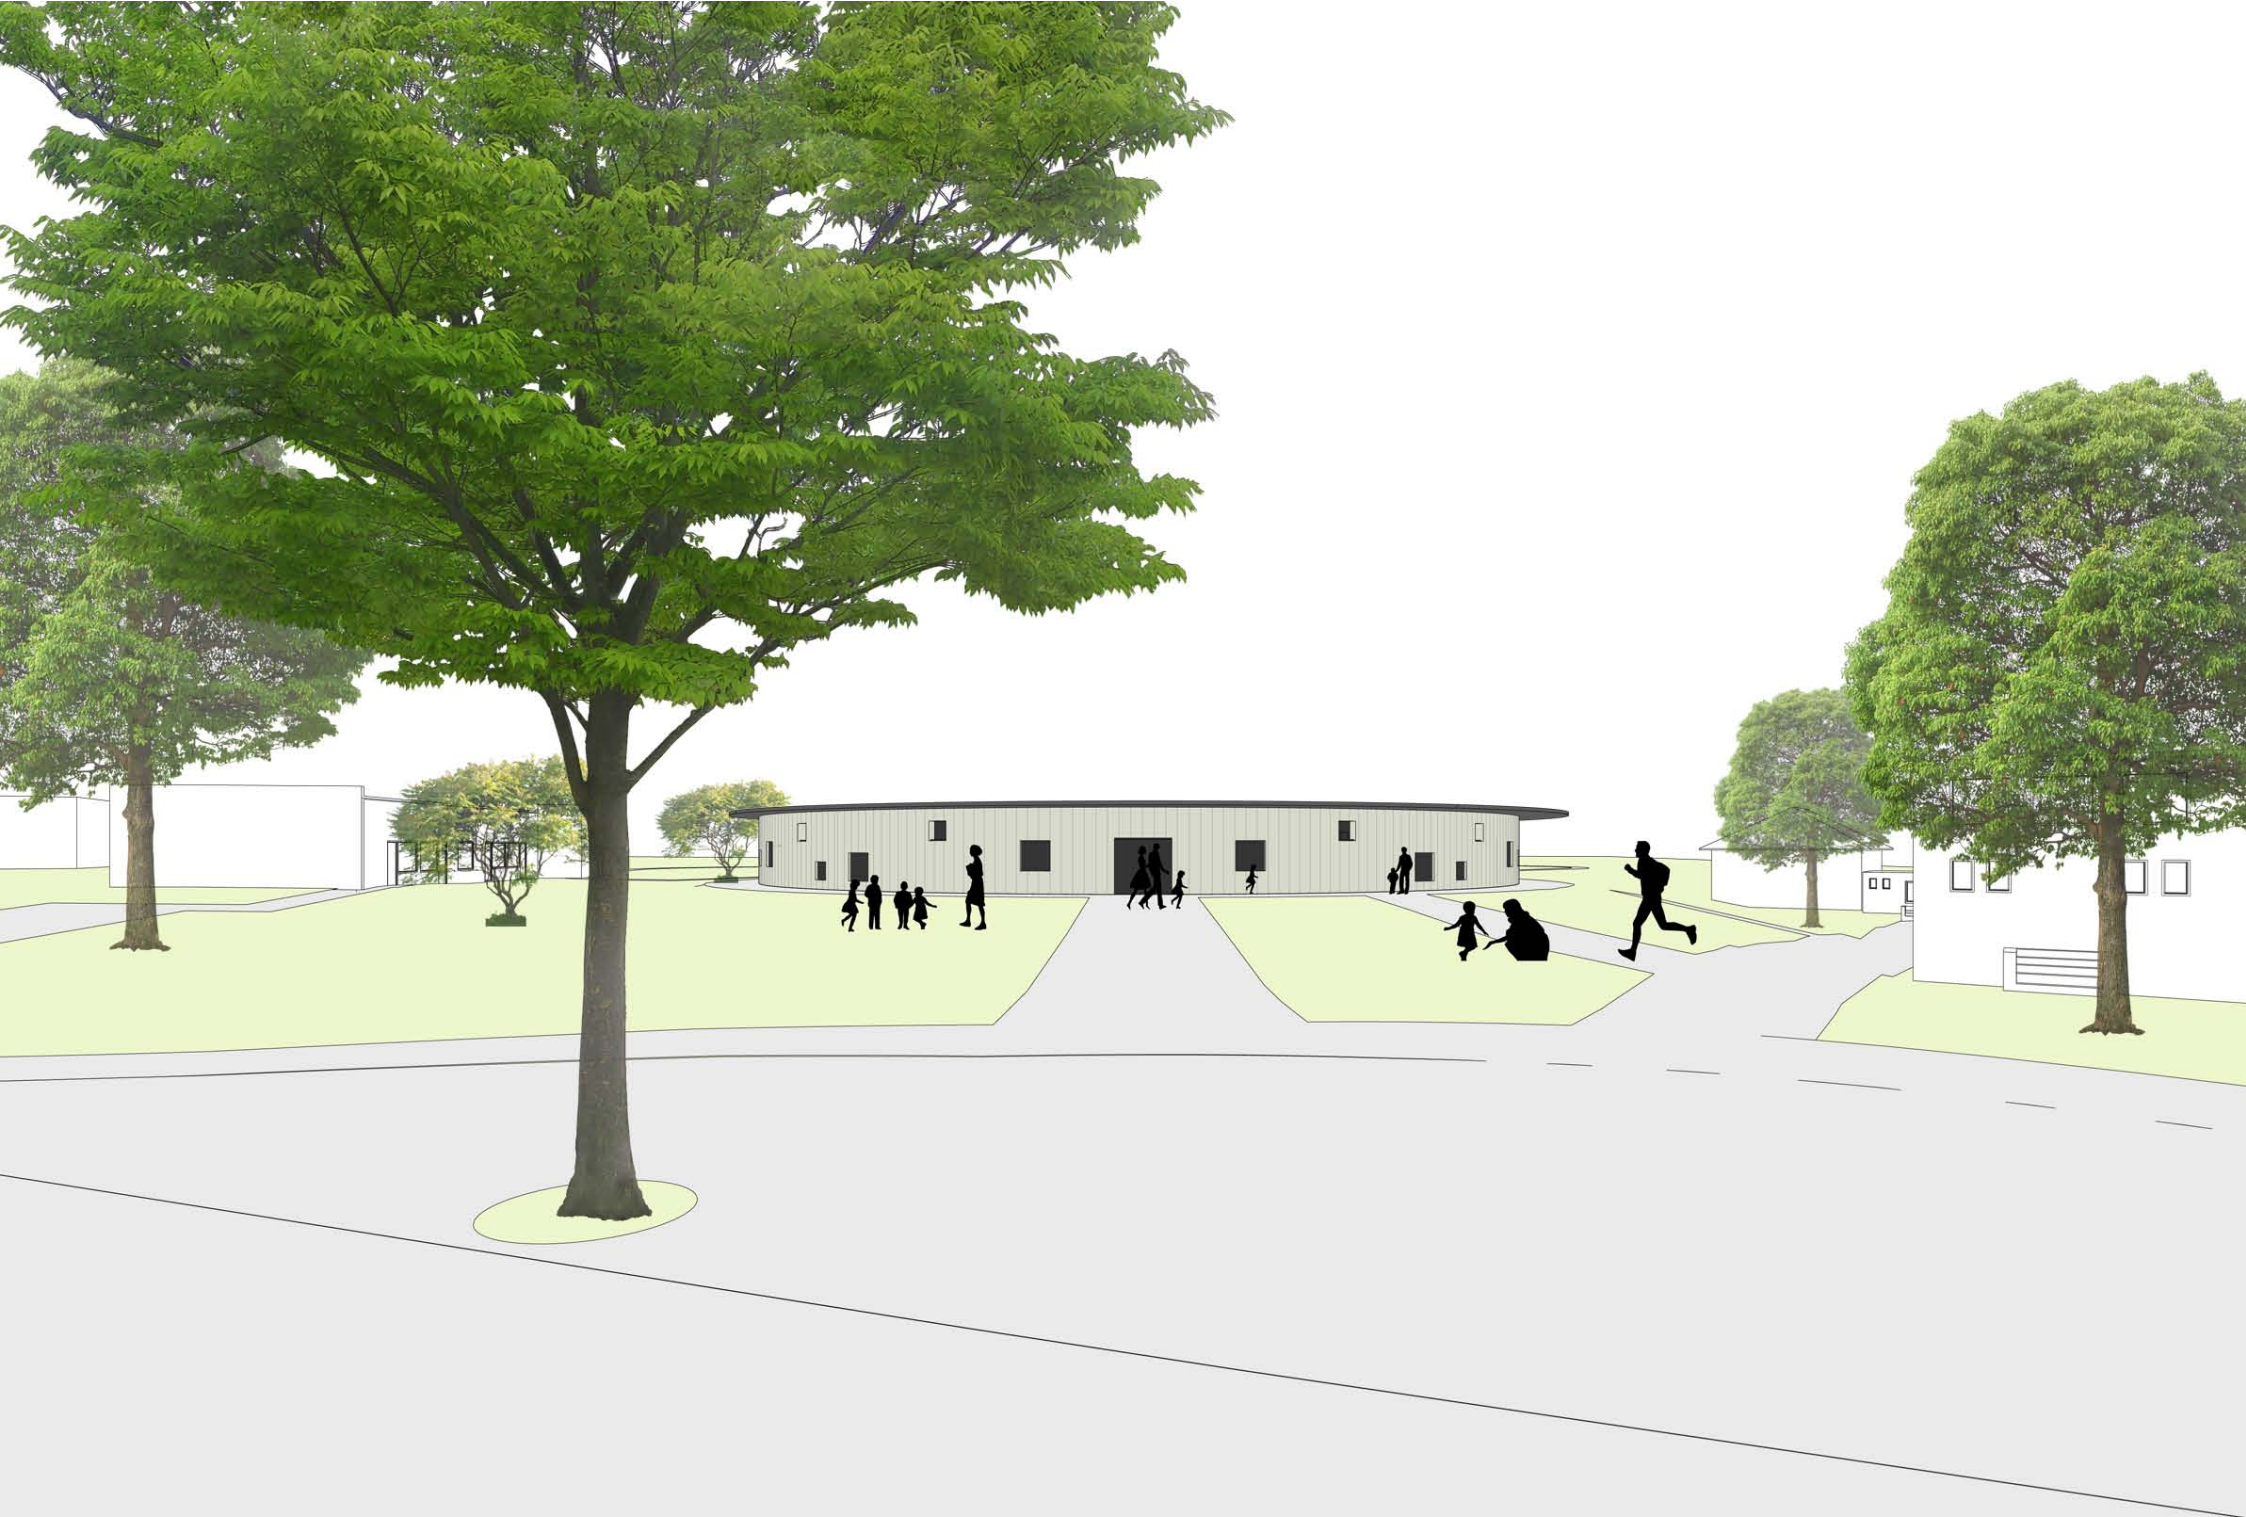

**PERSPEKTIVA POHLED OD VSTUPU**