



# ŘEZ PŘECHODEM NA ZVÝŠENÉM PRAHU - A - A'

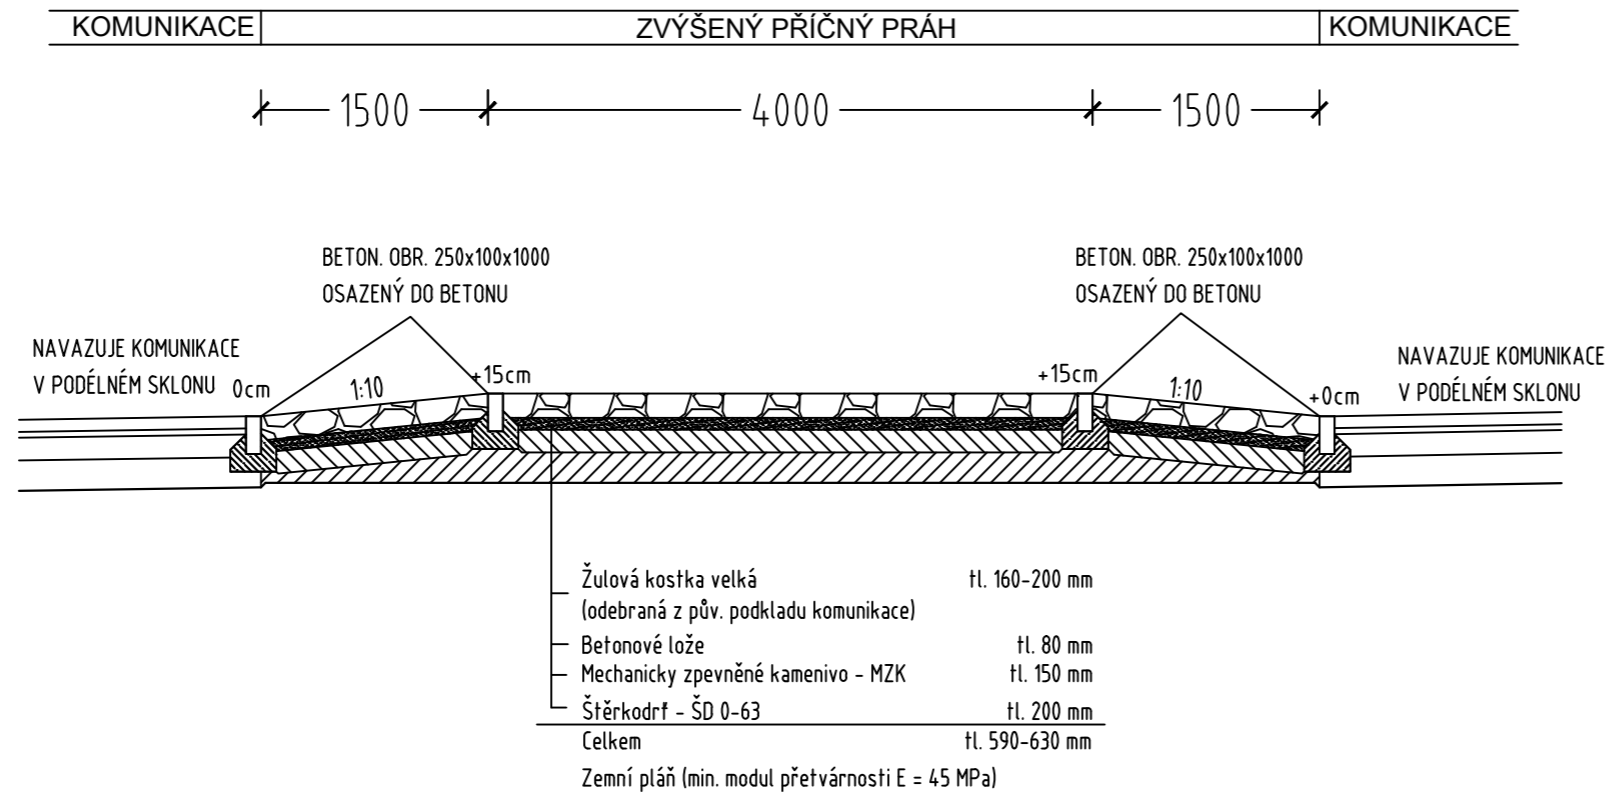

# ŘEZ PŘECHODEM NA ZVÝŠENÉM PRAHU - B - B'

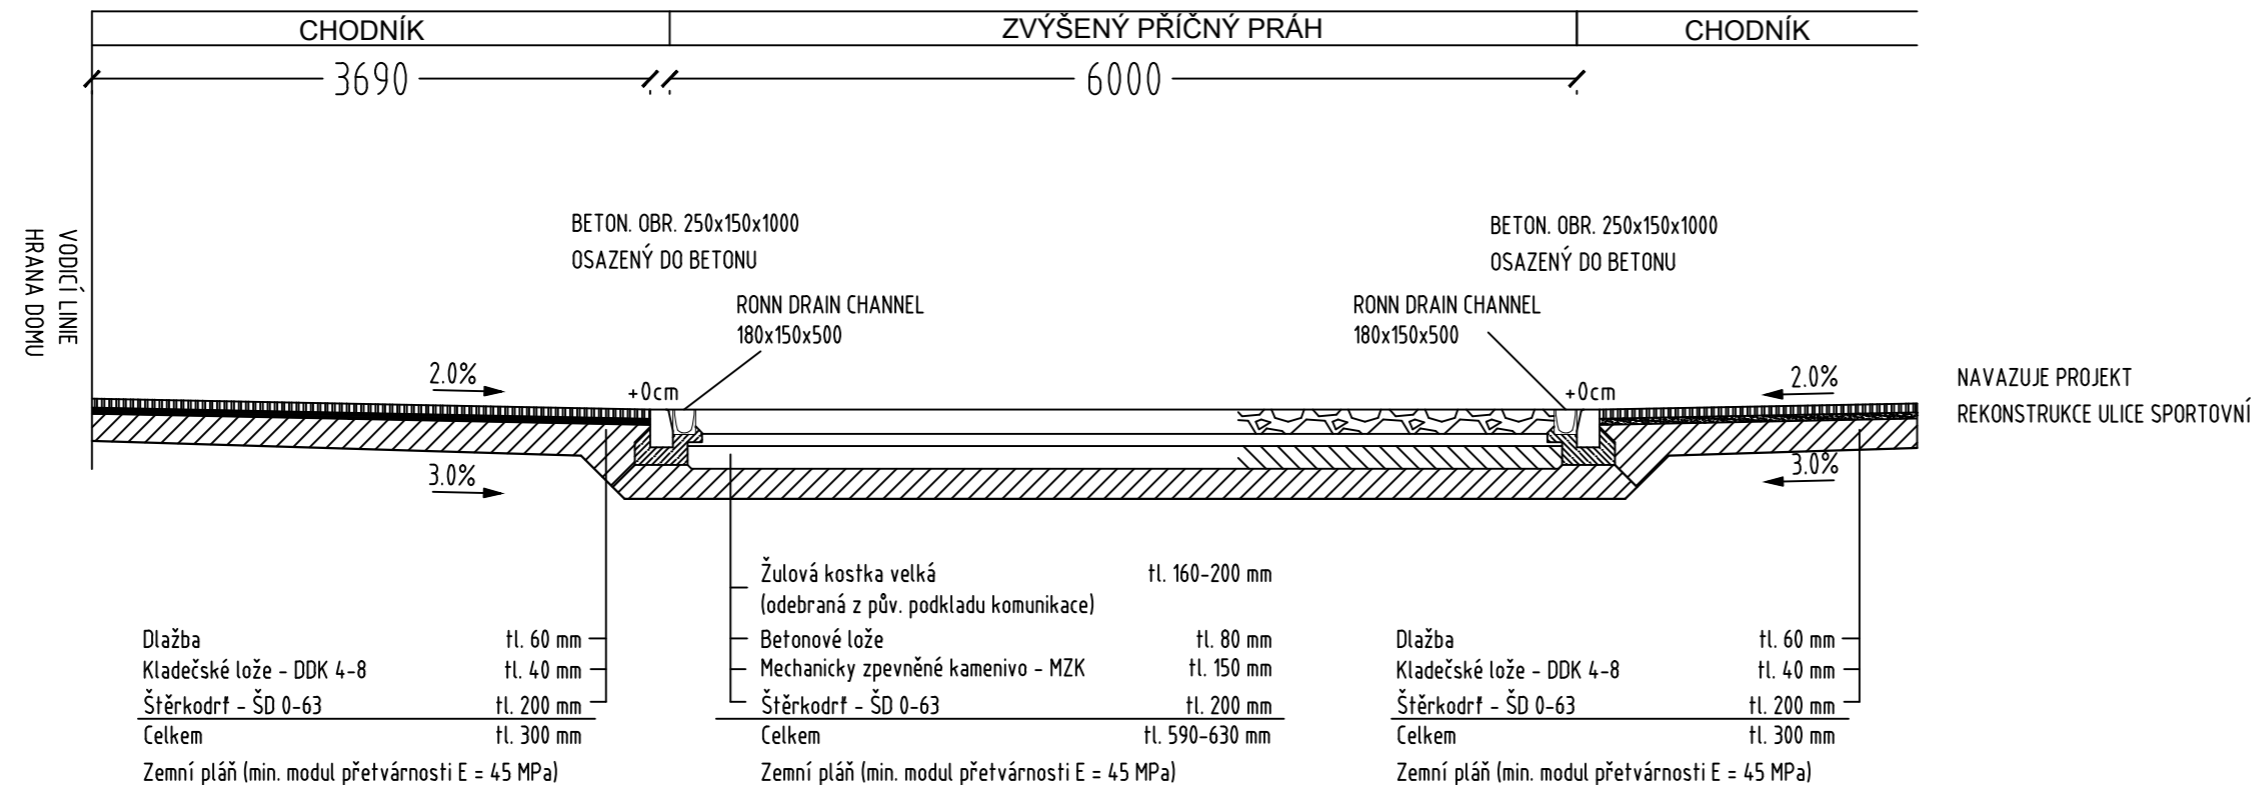

ČÍSLO REVIZE	DATUM REVIZE	POPIS REVIZE	OTISK RAZÍTKA
7.			
6.			
5.			
4.			
3.			
2.			
1.			

<b>Projekce dopravní Filip s.r.o.</b> Švermova 1338, 413 01 Roudnice nad Labem, tel.: 416 831 624 IČO: 28714792, DIČ: CZ28714792	<b>VÝŠKOVÝ SYSTÉM B.P.V</b> SOUŘADNICOVÝ SYSTÉM S - JTSK	
	Vypracoval: Ing. Josef Filip, Ing. Stanislav Melichar, Ing. Radek Vaňkát Kontroloval: Ing. Josef Filip, Kamil Šesták	Vedoucí projektu: Ing. Josef Filip
KÚ: Líbeznice   Kraj: Středočeský	Datum: 01/2012	Stupeň: ohlášení stavby
Investor: obec Líbeznice	Zakázka: DOPRAVNÍ OPATŘENÍ I/9 A II/243 - LÍBEZNICE	Číslo zakázky: 11 - 152   Číslo kopie: Počet formátů A4: 3
Obsah: VZOROVÉ PŘÍČNÉ ŘEZY - ETAPA 2 -	Číslo přílohy: C.3.2	Měřítko: 1:50