

1422

m<sup>2</sup>

**LEGENDA HISTORNOSTI:**

1	SKLADIŠTĚ	8,40	TEKLAC
2	SKLAD BRAMBOR	3,80	BET. MAZANINA
3	CHOPBA	6,40	KER. DLAŽKA
4	SKLAD ZELENINY	9,60	BET. MAZANINA
5	KOTELNA ZETI PLYN	21,60	BET. MAZANINA
6	SKLAD NÁŘADÍ	8,60	BET. MAZANINA
7	JATNA	20,00	KER. DLAŽBA
8	SKLAD CO	8,60	BET. MAZANINA
9	POMŮČÍ VADKRNA	7,00	BET. MAZANINA
10	SKLAD 1	4,30	BETON. MAZANINA
11	SKLAD 2	1,40	BETON. MAZANINA
	1 ÷ 11	99,70	


**LEGENDA KONSTRUKCI:**

- STAVJÍCÍ ZDIVO A KONSTRUKCE
- WBOURANÉ KONSTRUKCE
- NOVÉ KAMENÉ ZDIVO NA HC
- ZDIVO Z CÍHEL PLYNČN NA HC

Dokumentace byla ověřena ve stavebním řízení a je podkladem pro provedení stavby podle stavebního povolení č.j. 170-02-2 ze dne 3-04-2002



MŠ MĚSICKÁ - LIBEREC  
PŮDORYS SUTERÉNU 1:72

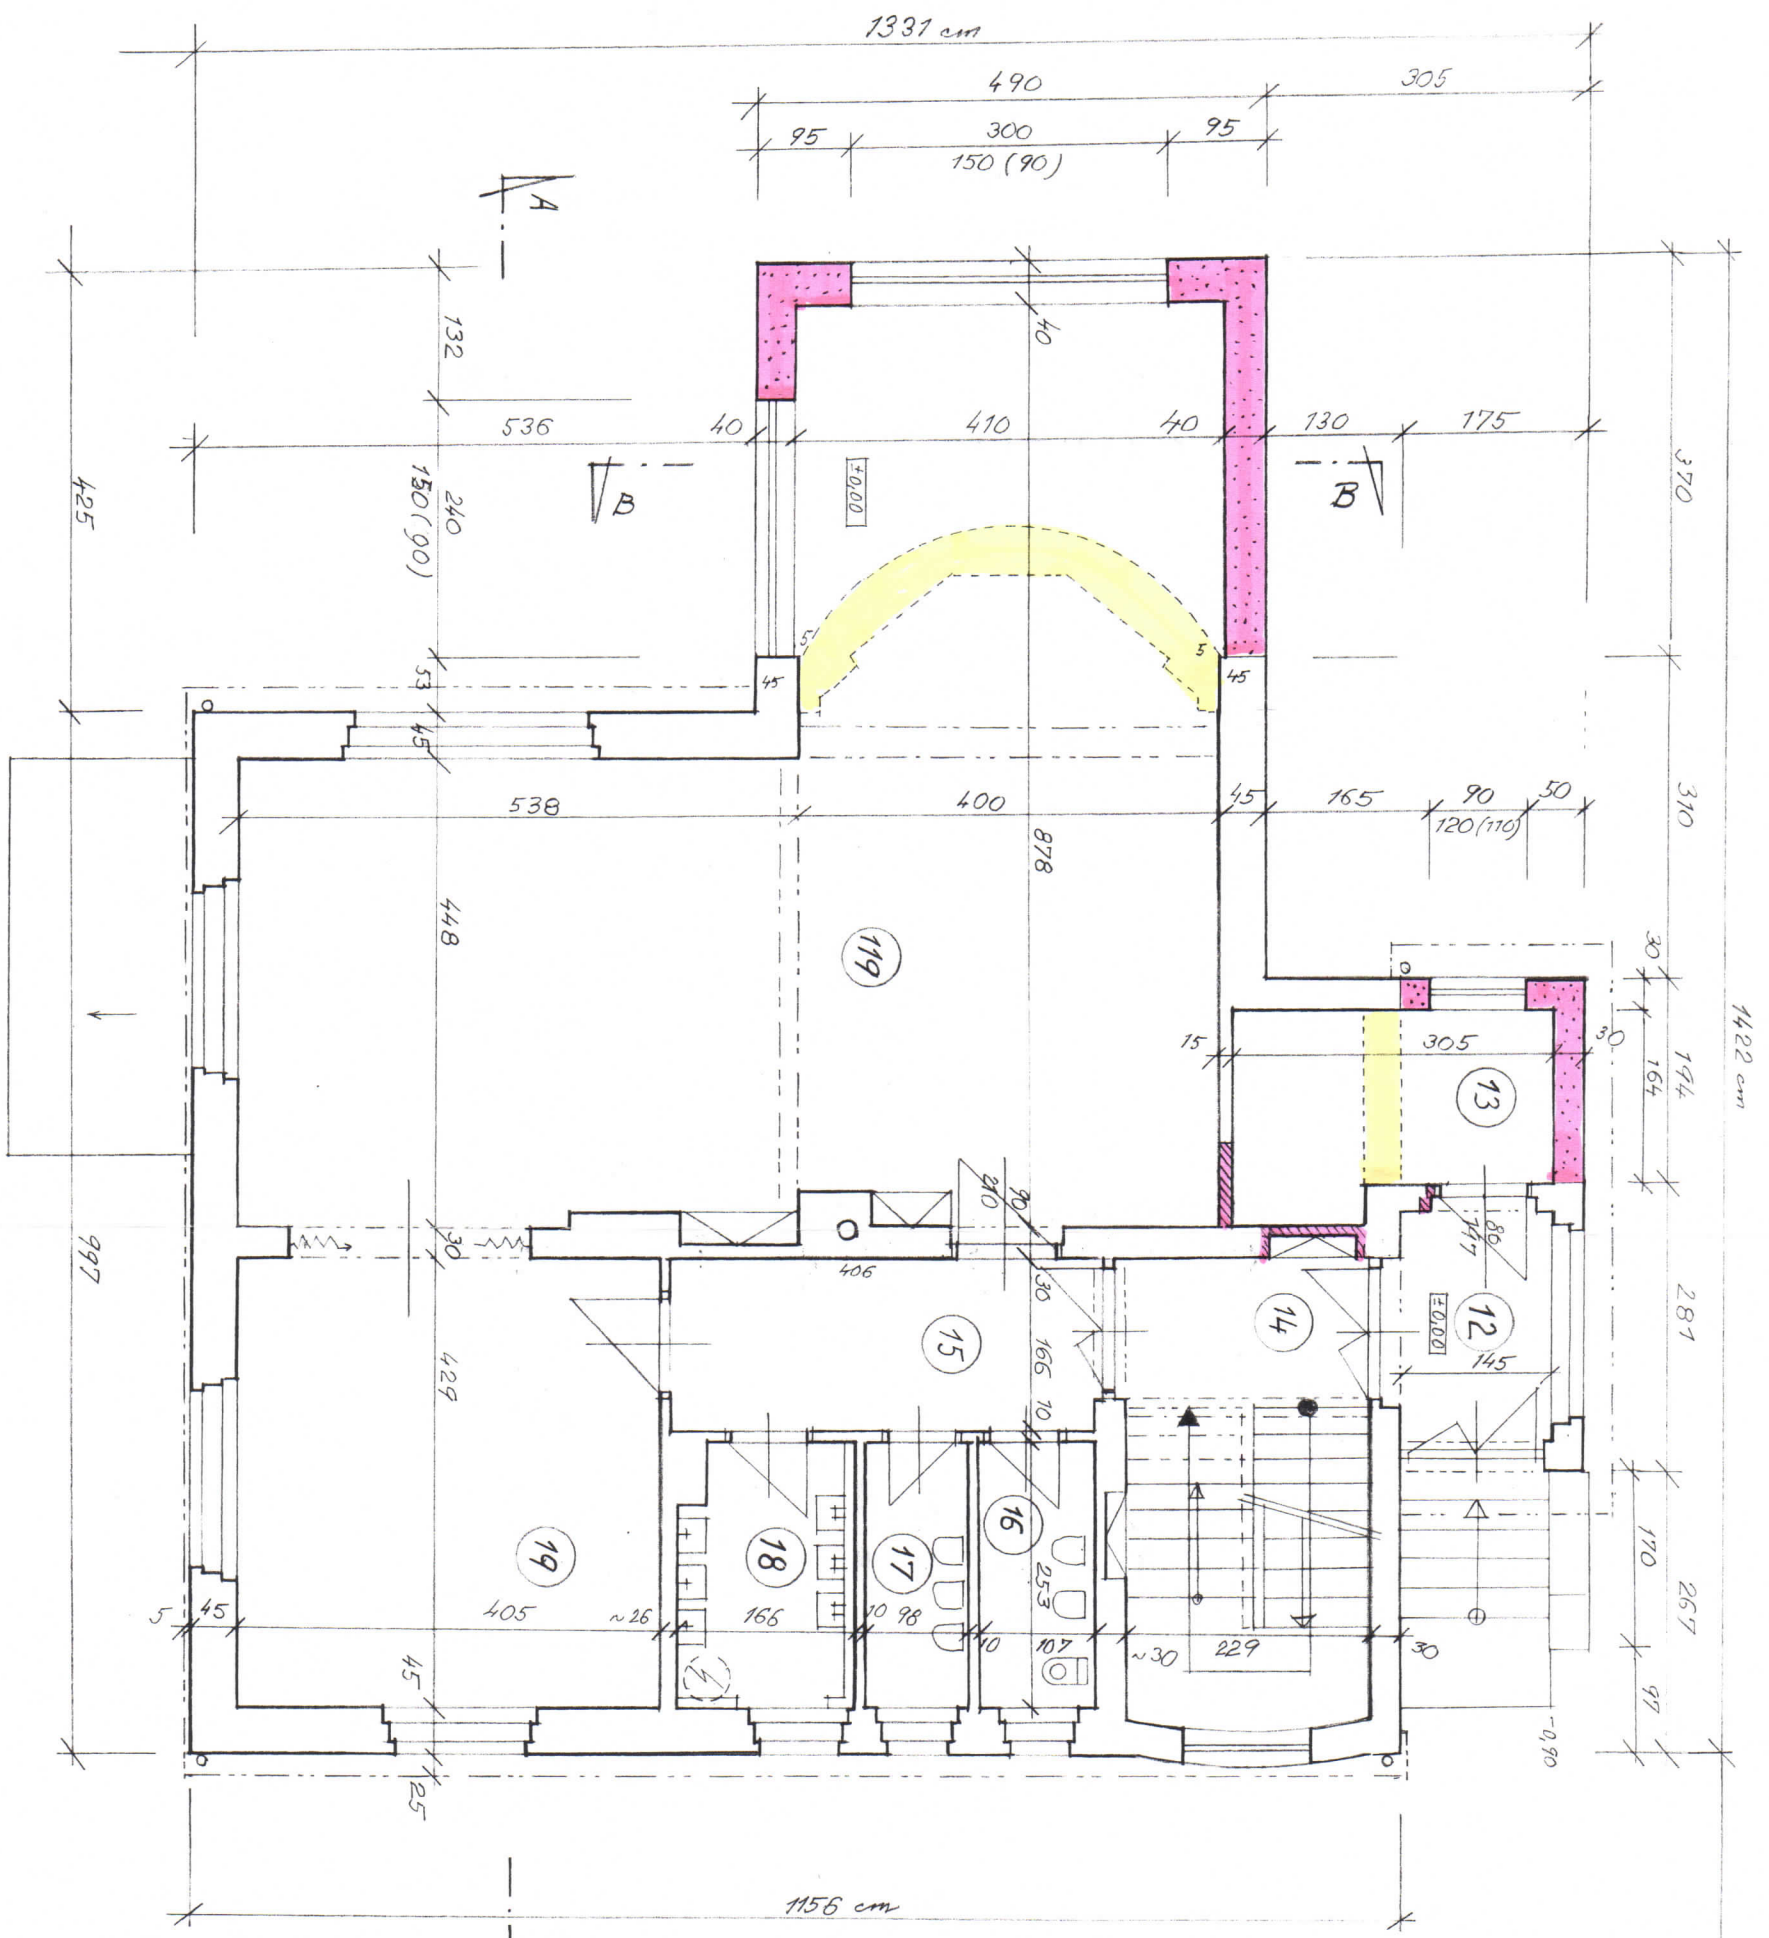

**LEGENDA KONSTRUKCÍ:**

- STAVAJÍCÍ ZDIVO A KONSTRUKCE
- VYBODKOVANÉ KONSTRUKCE
- NOVÉ ZDIVO HEBEL
- DOZDÍVKY Z CÍMEL PIVÝCH NA PVC



**LEGENDA NÍSTNOSTÍ [m<sup>2</sup>]**

12	ZÁVĚRŠÍ	3,20	KER. PŁAZBA
13	KANCELAR	5,50	PVC
14	SCHODIŠTĚ DO 2. NP	10,30	KER. PŁAZBA
15	CHODBA	6,75	PVC
16	WC 1	2,70	KER. DL.
17	WC 2	2,48	KER. DL.
18	UHÝVARNA	4,05	KER. DL.
19	UŘEĐIŠTÍ	17,40	PVC
119	HERNA	59,55	PVC
	12 ÷ 119	117,93	

Dokumentace byla ověřena na stavebním řízení a je podkladem pro provedení stavby podle stavebního povolení č.j. Mo-02/22 ze dne - 3-04-2002



MŠ HĚŠICKÁ - LIBEZNICE  
 PŮDORYS PRÍZEMÍ - PŘÍSTAVBA 1:72  
 12. 2001; 2x A4

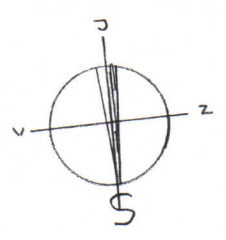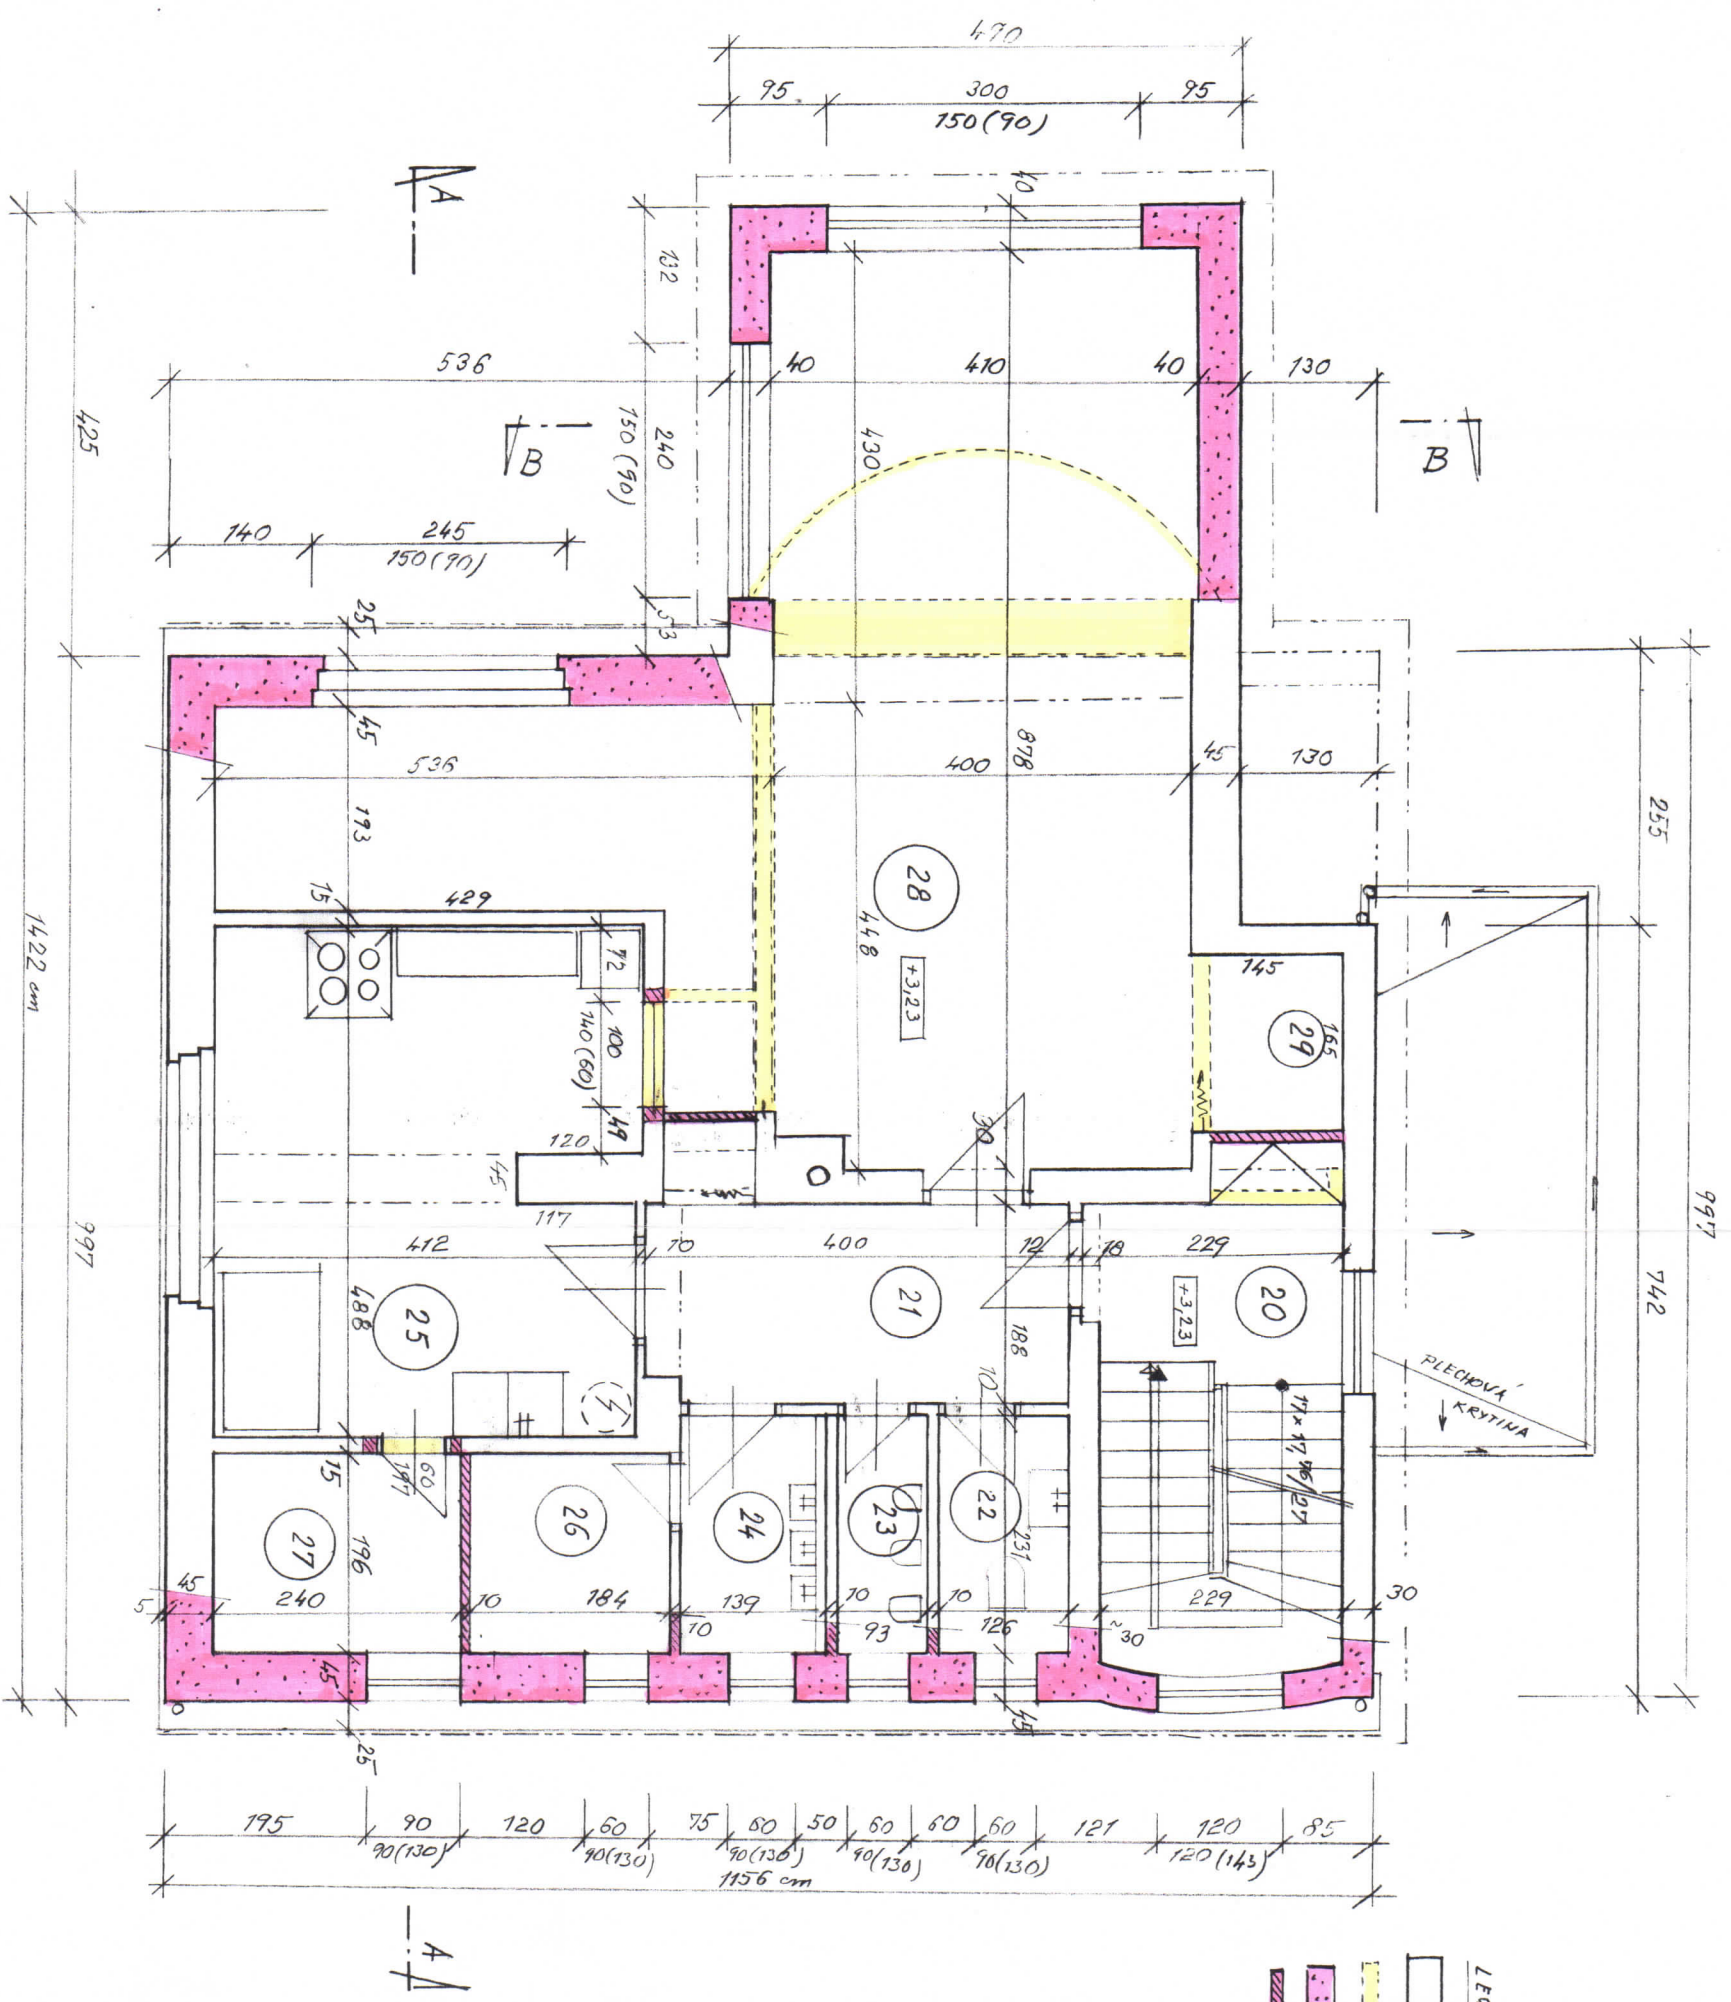

LEGENDA KONSTRUKCI:

- STANUJICI ZDIVO A KONSTRUKCE
- VYBUDOVANE KONSTRUKCE
- NOVE ZDIVO HEBEL
- NOVE PRICKY DOZDIVKY Z CHEL PLAVELN NA PVC

LEGENDA MISTNOSTI



Room No.	Description	Area [m <sup>2</sup> ]	Material
20	SCHODISTE DO PODER.	10,40	KER. DL.
21	CHODBA	8,20	PVC
22	WC UZIT.	2,90	KER. DL.
23	WC DETI	2,14	KER. DL.
24	UMYVARKA	3,01	KER. DL.
25	KUCHYNNE	19,55	KER. DL.
26	JATVA	3,60	KER. DL.
27	SPIZ	4,70	KER. DL.
28	UCEBNA - JIDEJNA	47,70	PVC
29	SKLAD JIDEJNY	2,40	PVC
20 ÷ 29		104,60	

Dokumentace byla ověřena ve stavebním řízení a je podkladem pro provedení stavby podle stavebního povolení č.j. 120-02-2 ze dne - 3.-04.-2002






MŠ MĚSÍČKÁ - LIBEZNICE  
 PŮDORYS 2 NP. - PŘÍSTAVBA 1:72

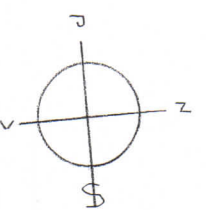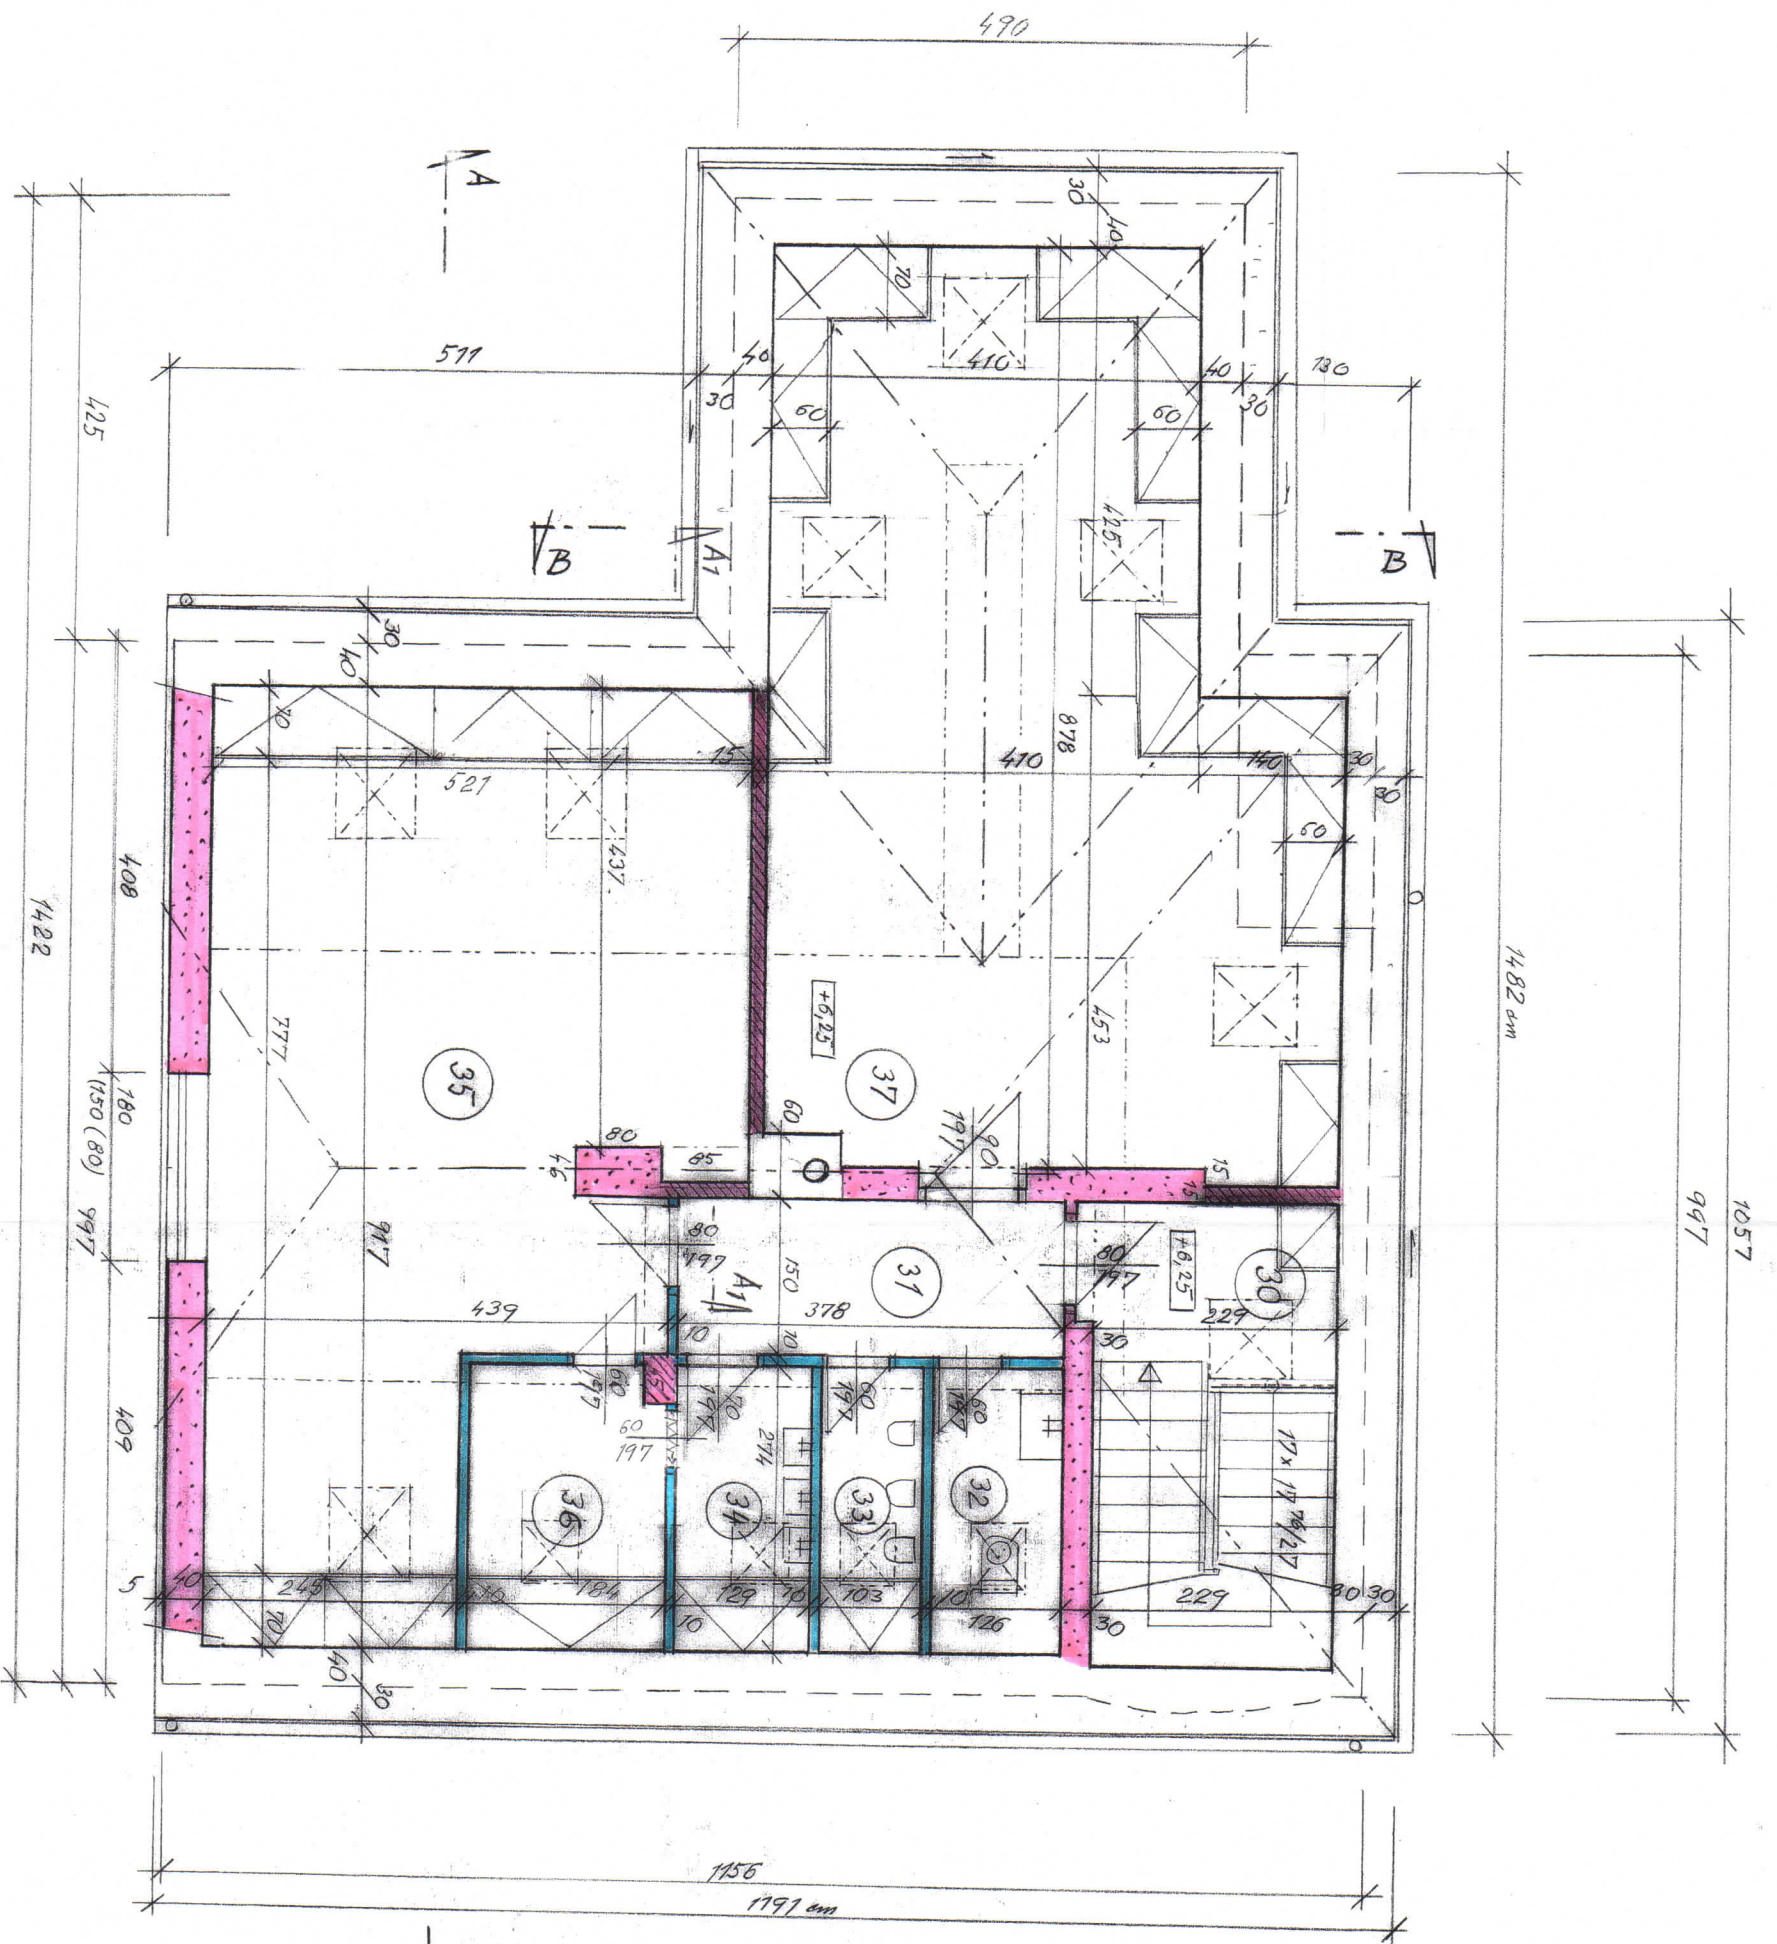12. 2001; 2 x A4



**LEGENDA KONSTRUKCI**

-  NOVE ZDIVO HEDEL
-  NOVE ZDIVO Z CHELPLANYCH NA PVC
-  NOVE PRICETVY SADRZAKARTON S AKUST. IZOLACI

**LEGENDA HISTORNOSTI**

		[ m <sup>2</sup> ]
30	SCHODIST' PODESTI	3,70 KER. DL.
31	CHODBA	5,70 PVC
32	WC UZITELU	3,45 KER. DL.
33	WC DETI	2,10 KER. DL.
34	UHYHACUNA	2,60 KER. DL.
35	UREBNA-TAZKY	32,75 PVC
36	SATNA	3,80 PVC
37	AUDIOVIZUML	34,20 PVC
	30 ÷ 37	88,30

POZNI: ZPŘESNŮJÍCÍ DETAILNÍ ROZMĚRY VIZ PŮDORYS KROUV 9R



Dokumentace byla ověřena ve stavebním řízení a je podkladem pro provedení stavby podle stavebního povolení č.j. 120-02-2 ze dne - 3-04-2002



MŠ NĚSICKÁ - LIBEZNICE *Stimny*

PŮDORYS PODKROVÍ - NÁSTAVBA 1:72

12. 2001; 2x A4

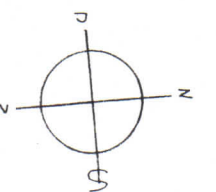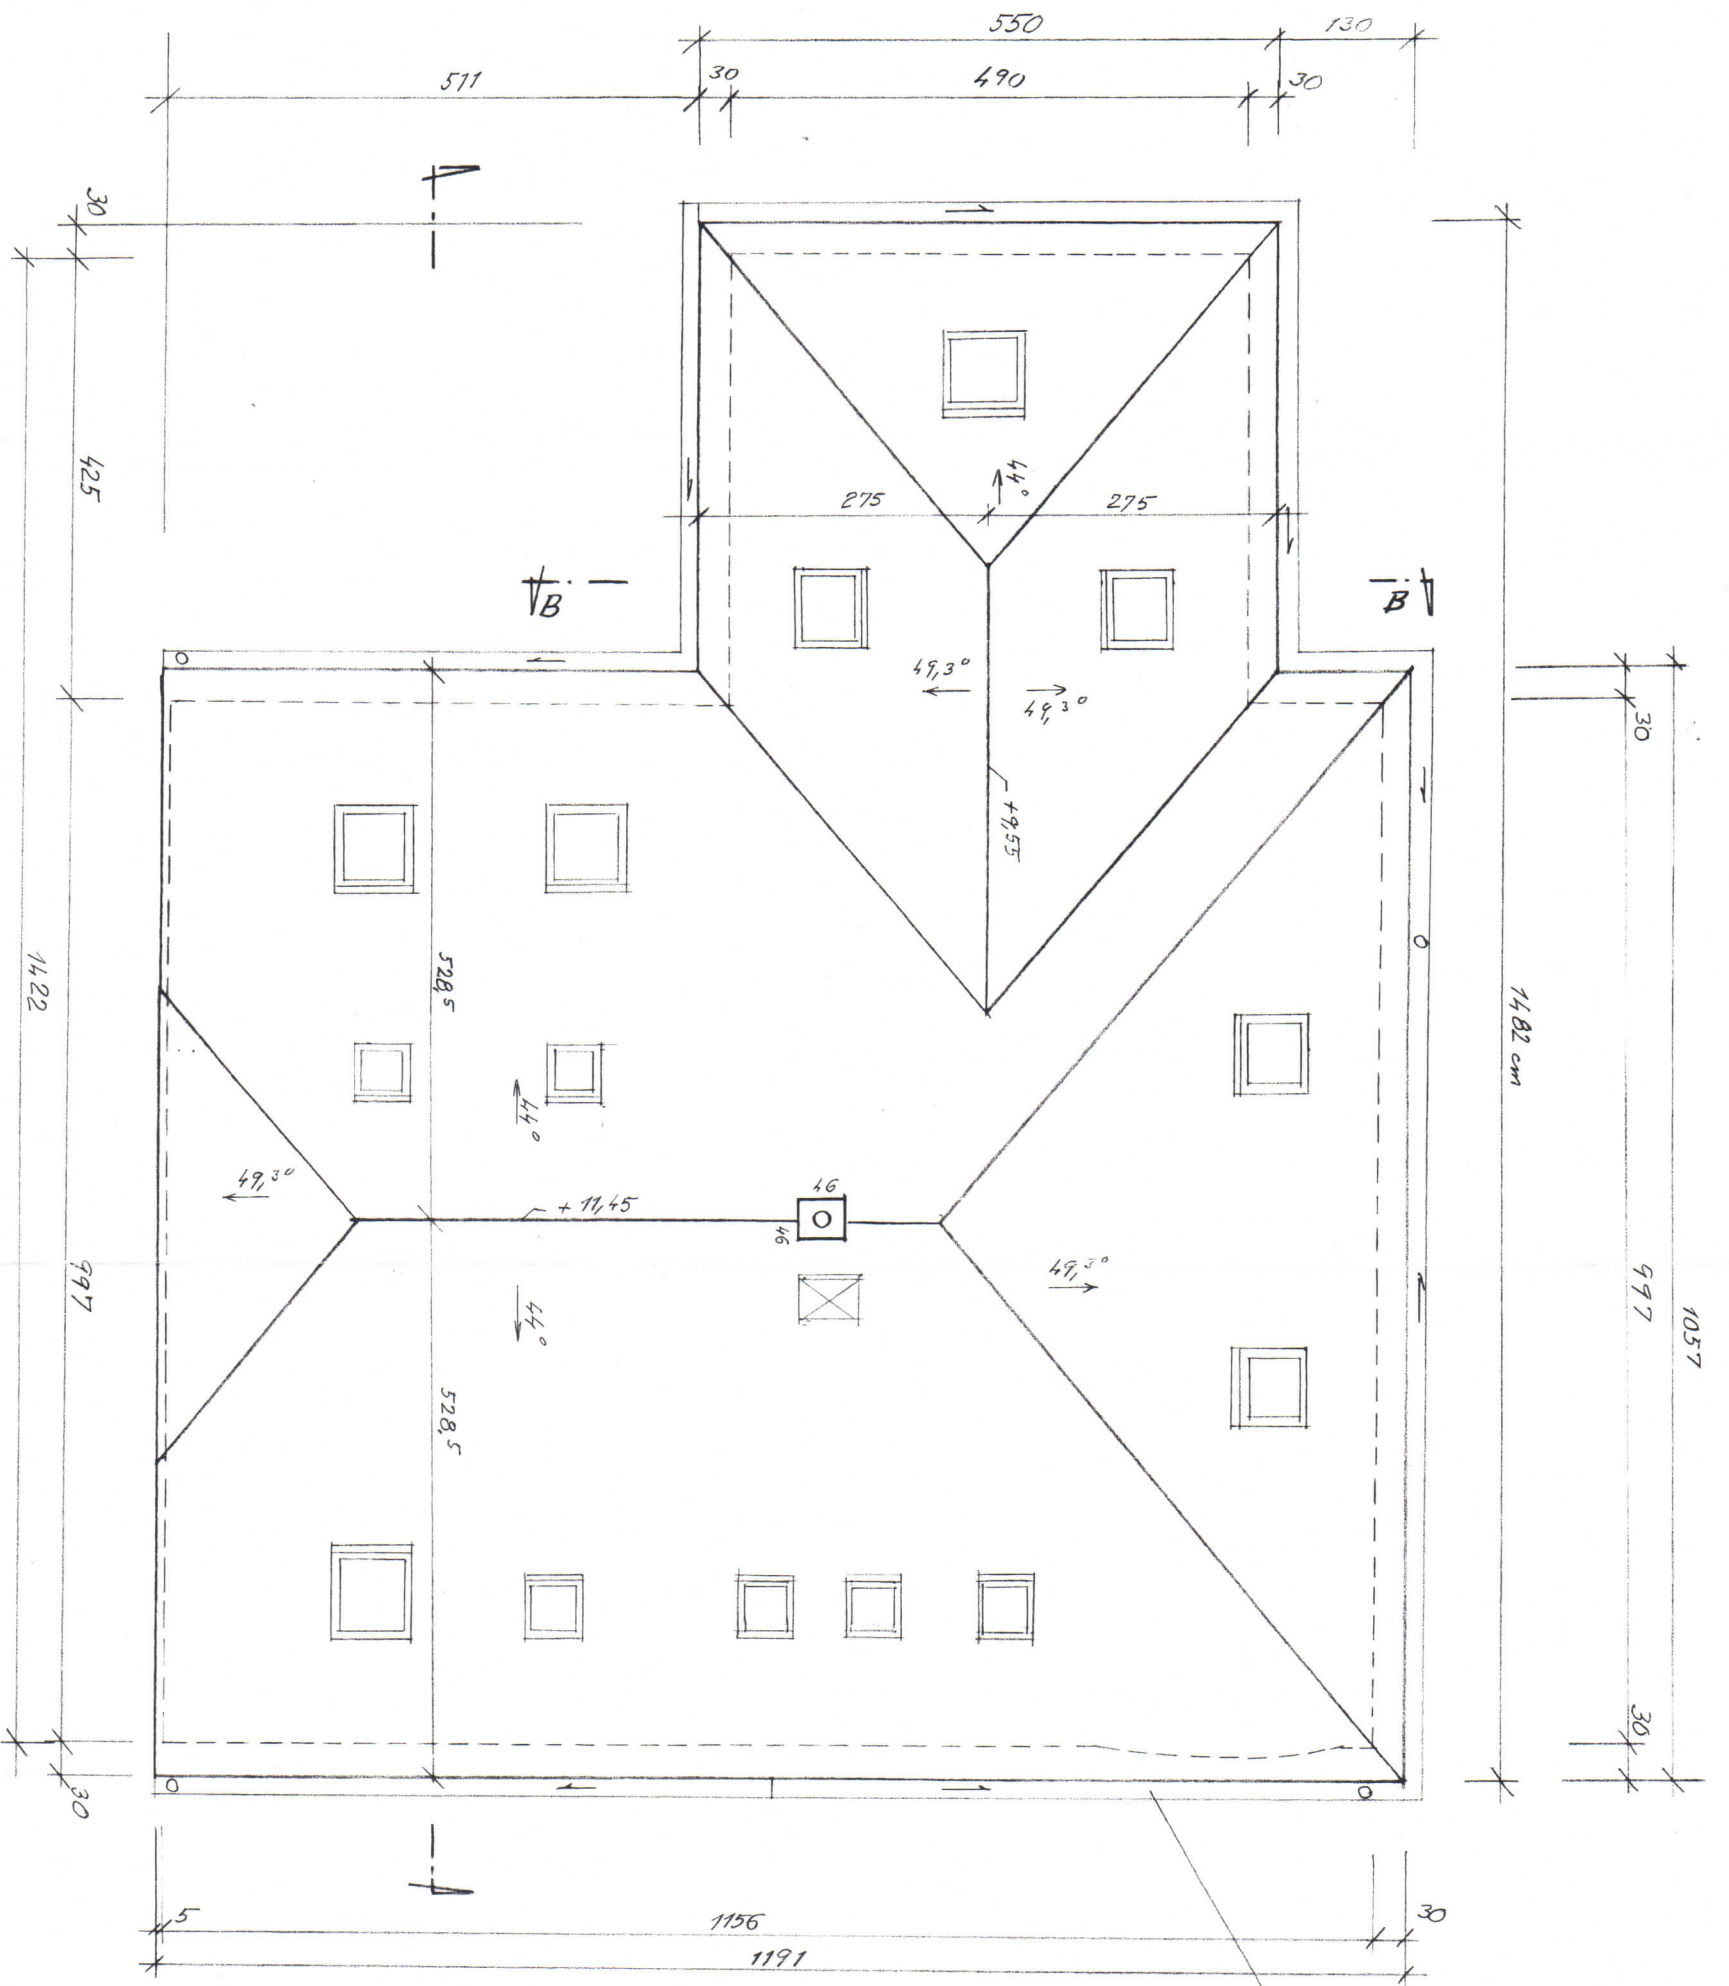

OKRKY  $d = 200 \text{ mm}$  PŮLKRUHOVÉ  
 DLE ČSN 73 3610  
 KRYTINA : BETON. TAŠKY BRANAC [220 m<sup>2</sup>]  
 S VÝŠŤMÍ KOMPLETEKČNÍM SOBRHEM  
 STŘEŠNÍ OKNA, VLEZ - VIZ PŮDORYS KROUV

Dokumentace byla ověřena ve stavebním řízení  
 a je podkladem pro provedení stavby podle  
 stavebního povolení čj. 120-02-2  
 za dne 3.04.2002




MĚSTECKÁ - LIBEZNICE

PŮDORYS STŘECHY - NÁSTAVBA

1:72

12. 2001, 2x A4

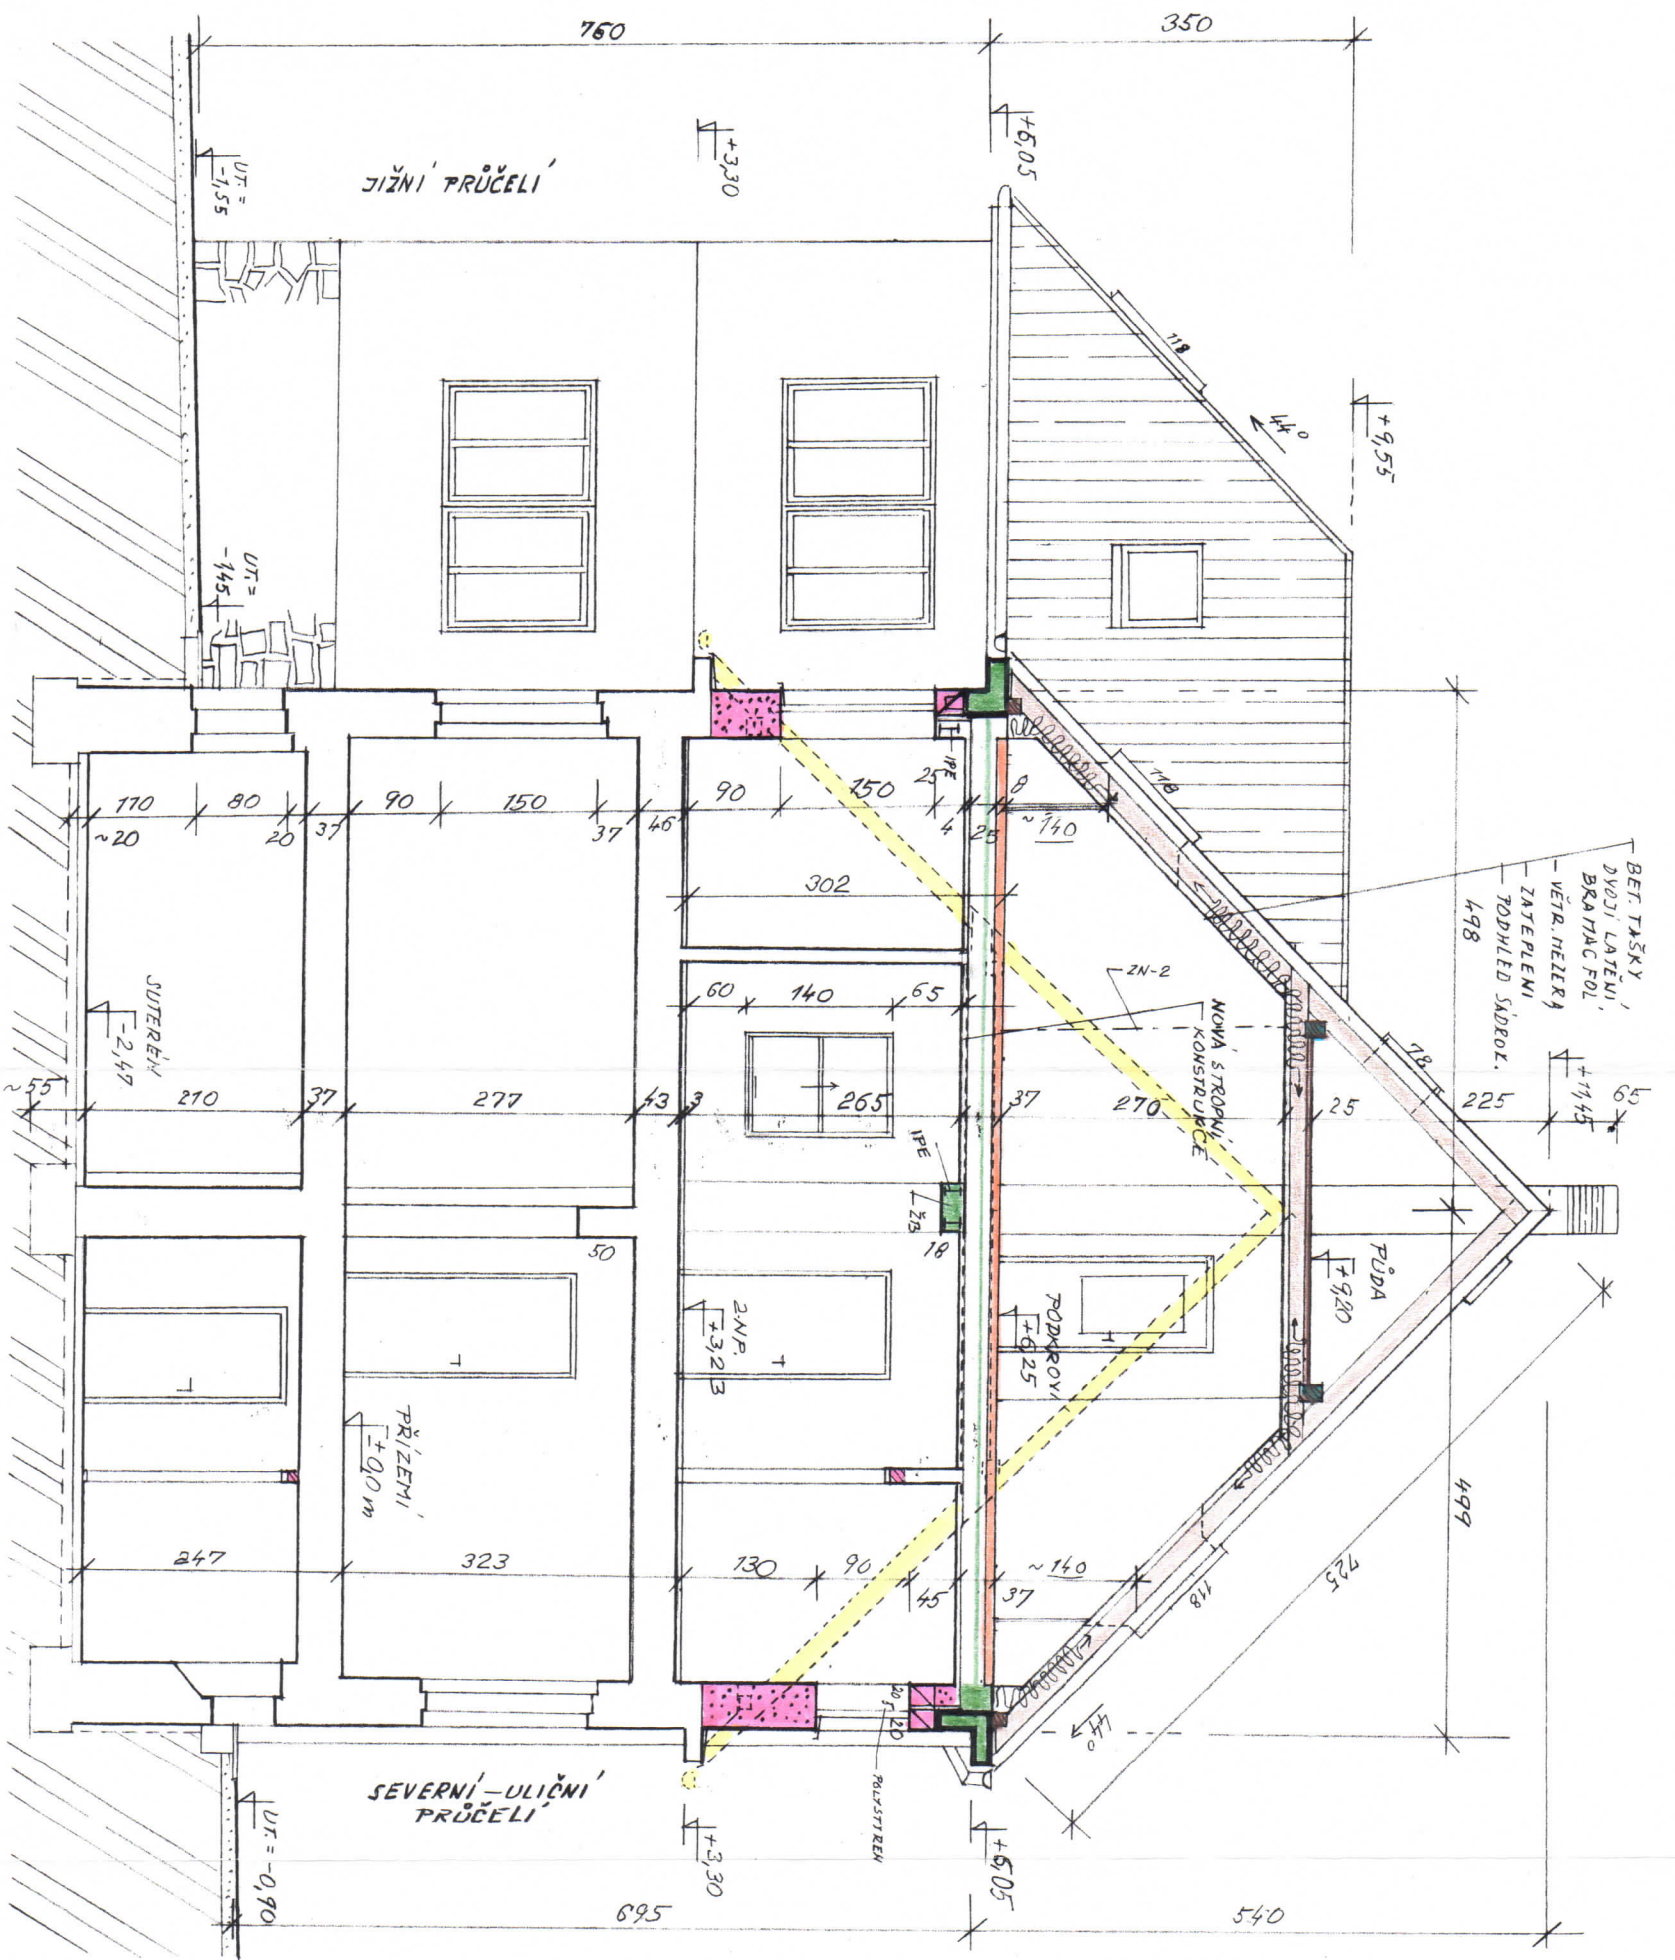

**LEGENDA KONSTRUKCÍ**

- STAVAJÍCÍ ZDIVO A KONSTRUKCE
- VĚŠOURANÉ KONSTRUKCE
- NOVÉ ZDIVO A KONSTRUKCE HEBEL
- NOVÝ ŽELEZOBETON B 20
- NOVÁ STŘEDNÍ KONSTRUKCE
- TEPĚLNÁ IZOLACE KROVU
- NOVÝ KROV S KRÝTINOU
- NOVÉ PĚČÍKOVÉ ZDIVO - ČILY FLÍK NA HYČ

Dokumentace byla vytvořena ve stavebním řízení a je podkladem pro provedení stavby podle stavebního povolení č. 120-02-2 ze dne 3-04-2002



MŠ MĚSICKÁ - LIBĚZNICE  
 ŘEZ A-A (S POHLEDNEM NA ZAPAD) 1:72  
 12. 2001, 2 x A4