




POHLED JIŽNÍ

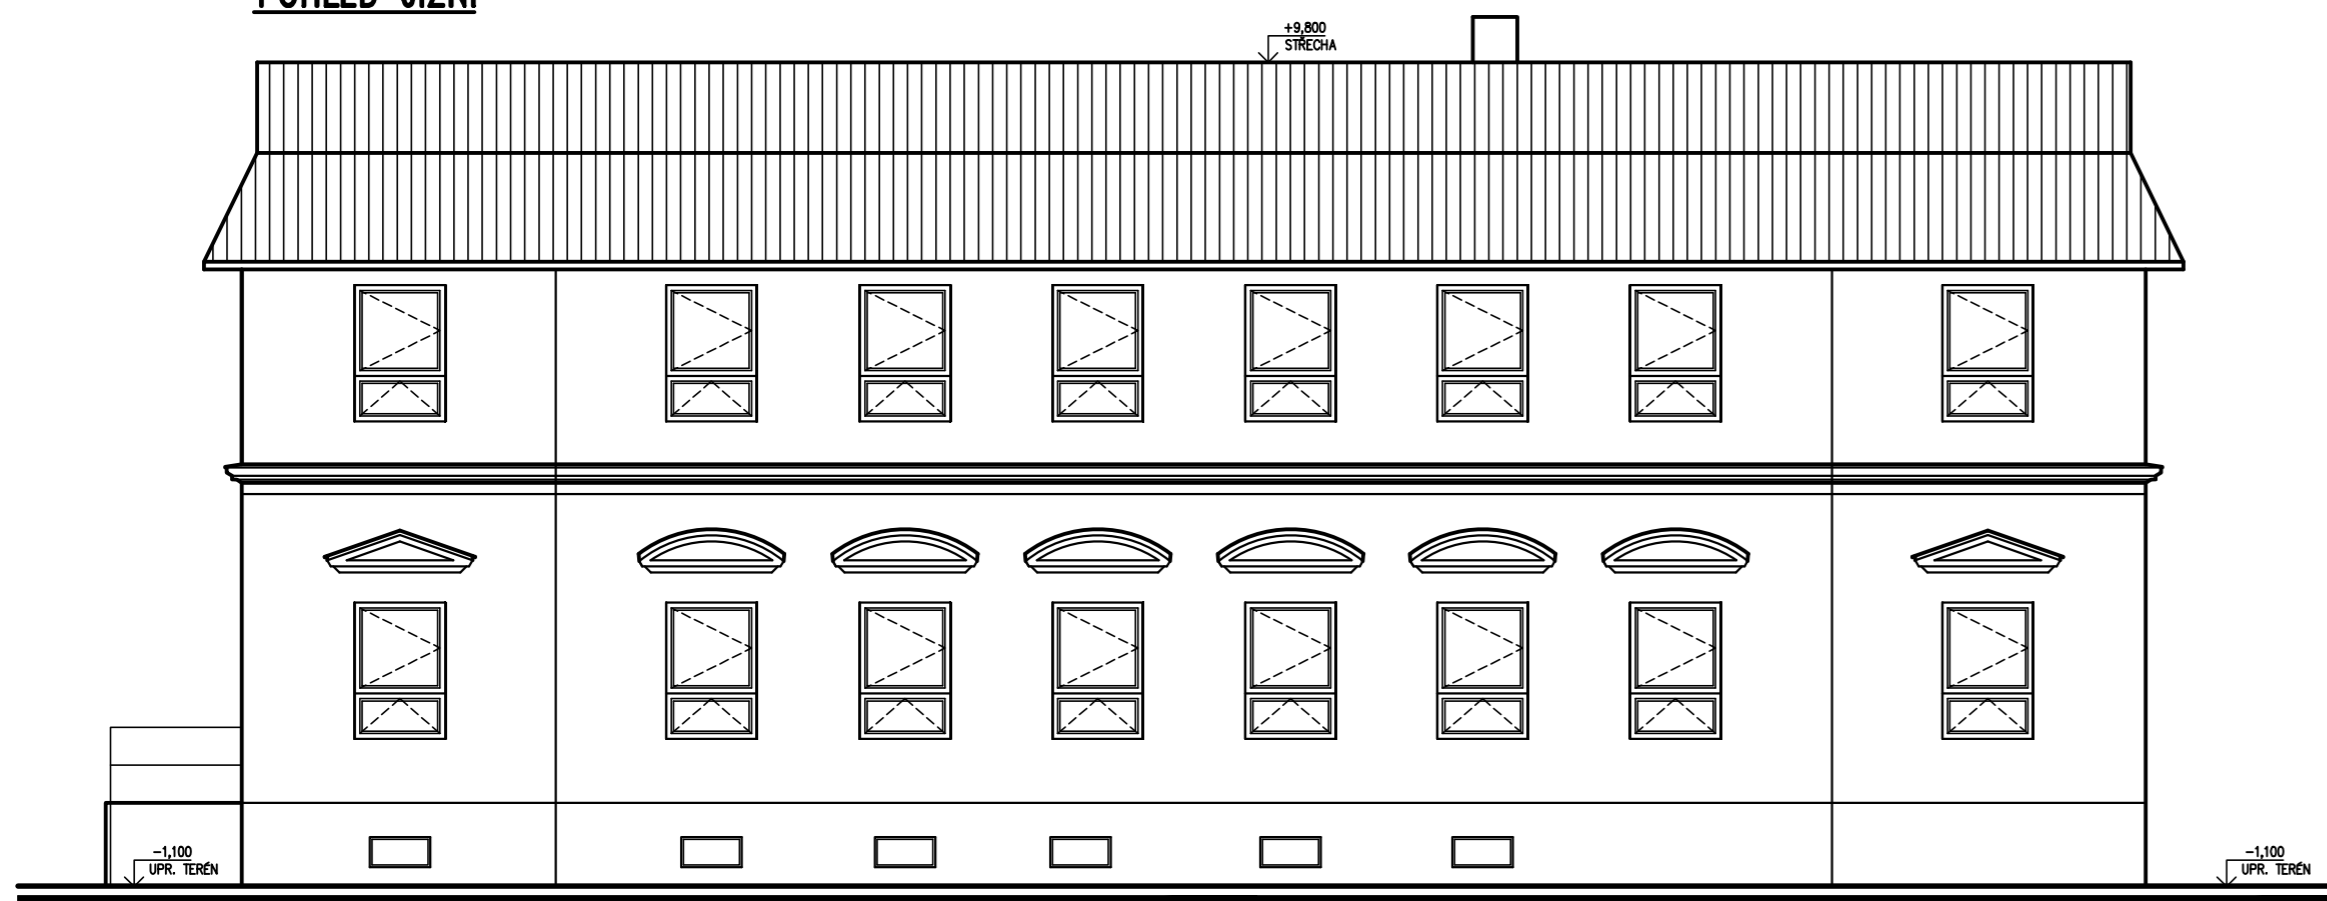


POHLED ZÁPADNÍ

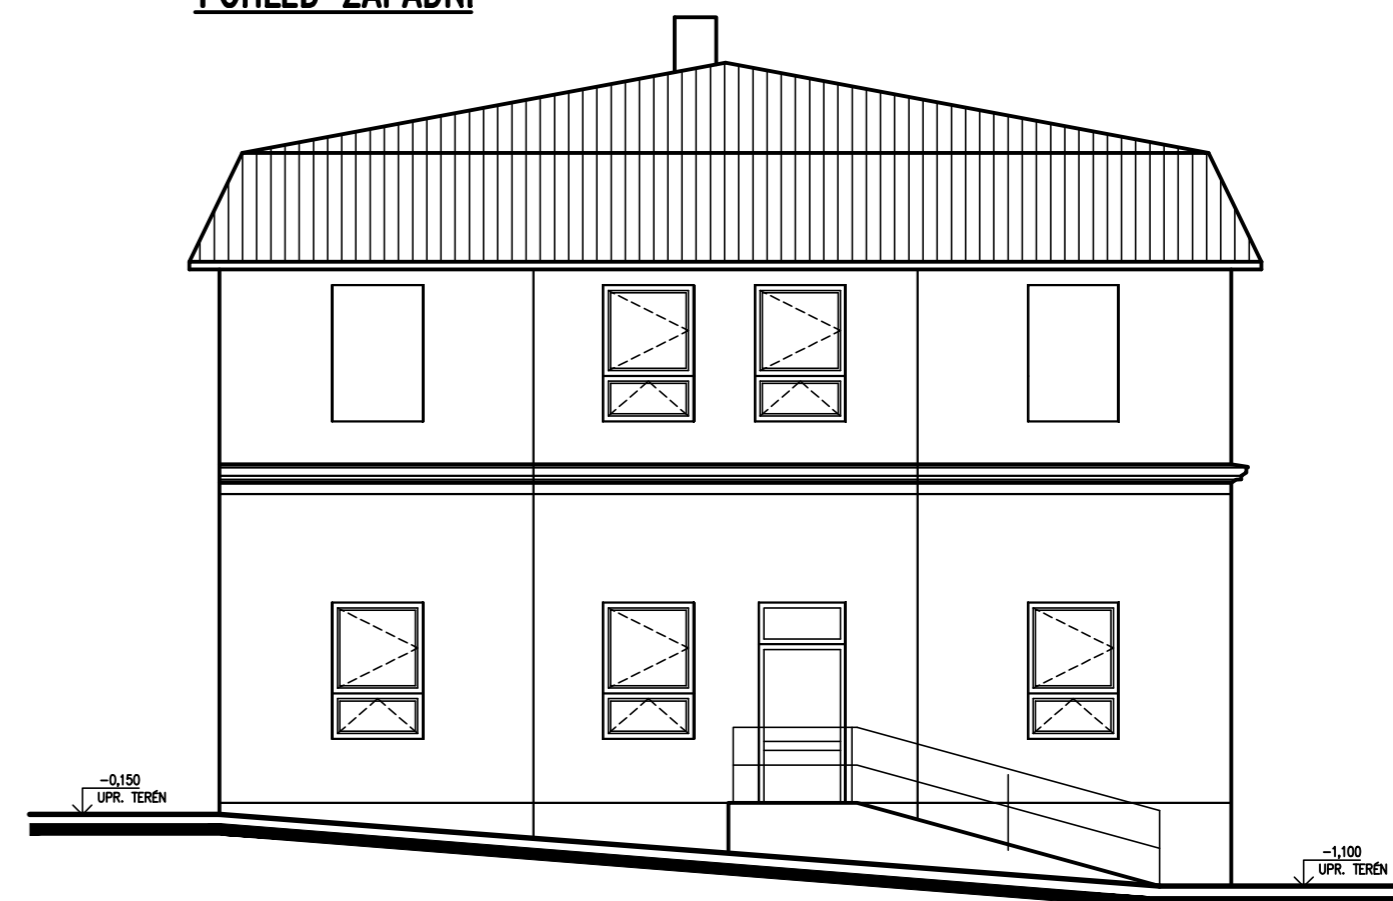

POHLED SEVERNÍ

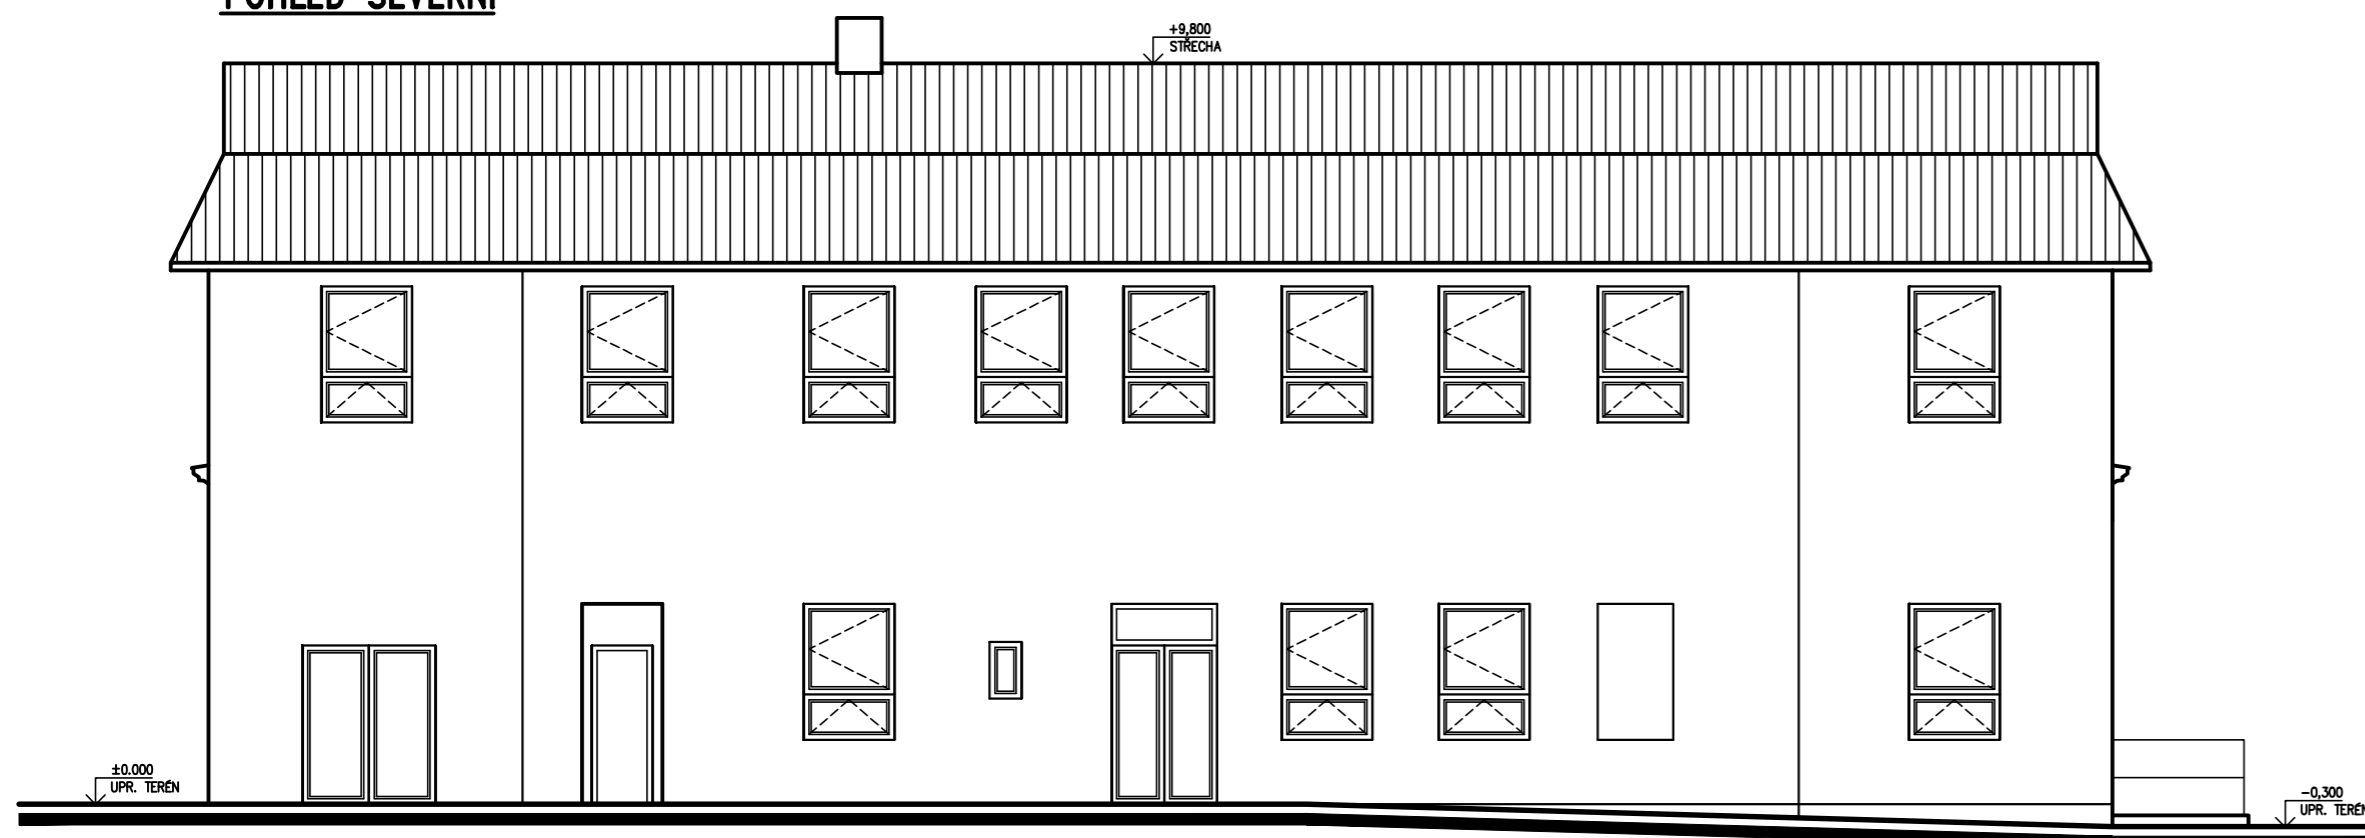

POHLED VÝCHODNÍ

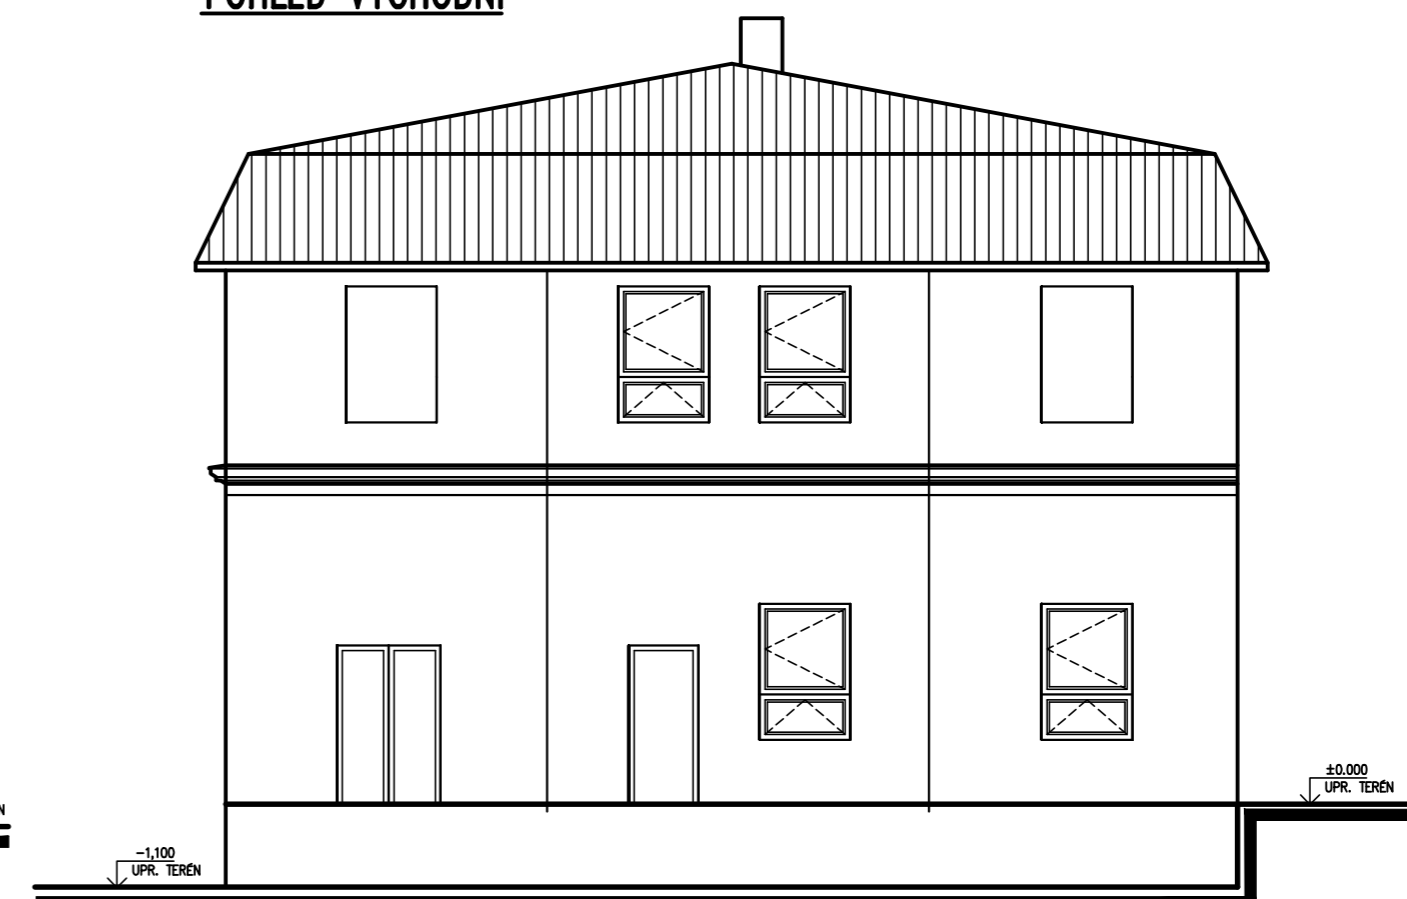

OBJEDNATEL	OBEC LIBEZNICE MĚLNICKÁ Č.P.43, LIBEZNICE, 250 65					
INVESTOR	OBEC LIBEZNICE MĚLNICKÁ Č.P.43, LIBEZNICE, 250 65					
STAVBA	<b>DŮM SLUŽEB V OBCI LIBEZNICE OBJEKT Č.P.275</b>					
MÍSTO	LIBEZNICE Č.PARC. 7/2	OBSAH <b>POHLEDY</b>				
KRAJ	STŘEDOČESKÝ					
MAGISTRÁT	LIBEZNICE	PROFESE	STAVEBNÍ ČÁST			
VYPRACOVAL	ING. MILAN GRUBAUER	DATUM	06/2013	REVIZE	POŘADOVÉ ČÍSLO	PARÉ Č.
PROJEKTANT	ING. MILAN GRUBAUER	MĚŘÍTKO	1:100		<b>A/6</b>	
STUPEŇ	STAVEBNÍ POVOLENÍ					