




**POHLED VÝCHODNÍ**

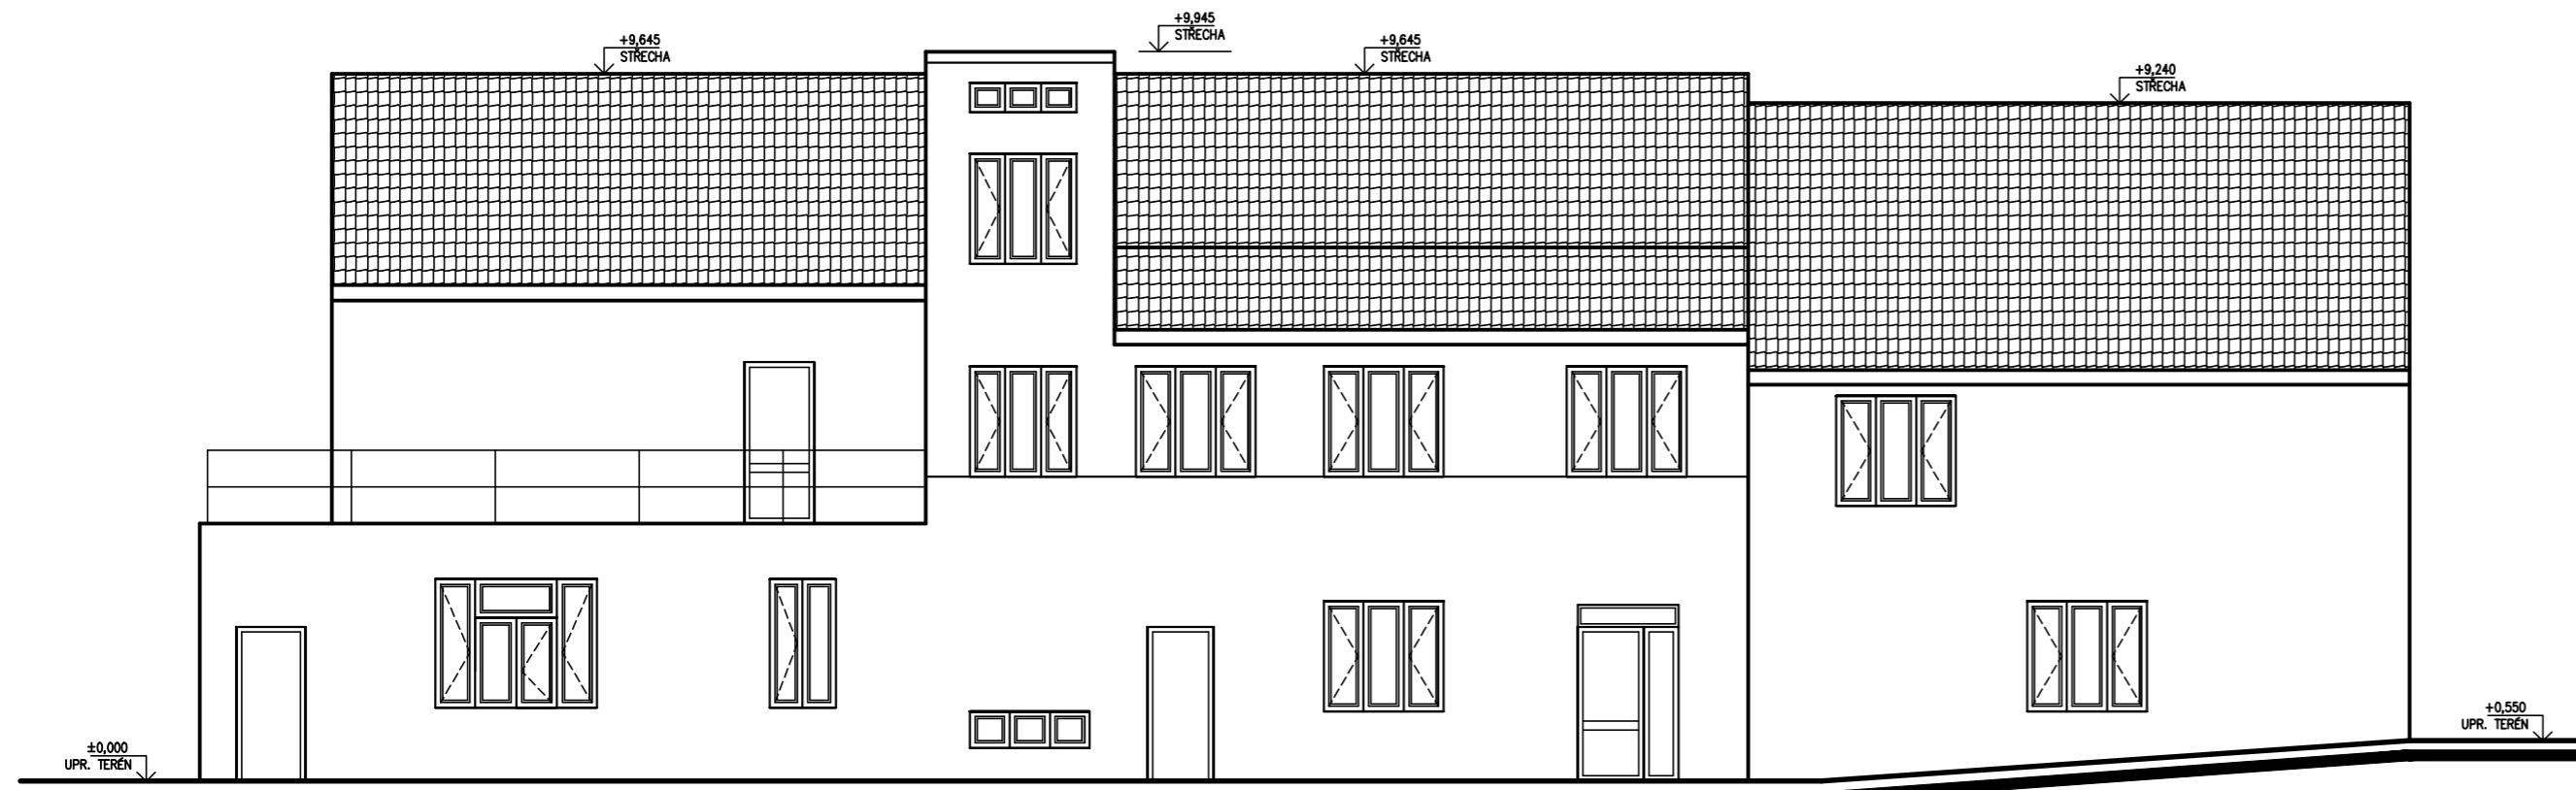


**POHLED JIŽNÍ**

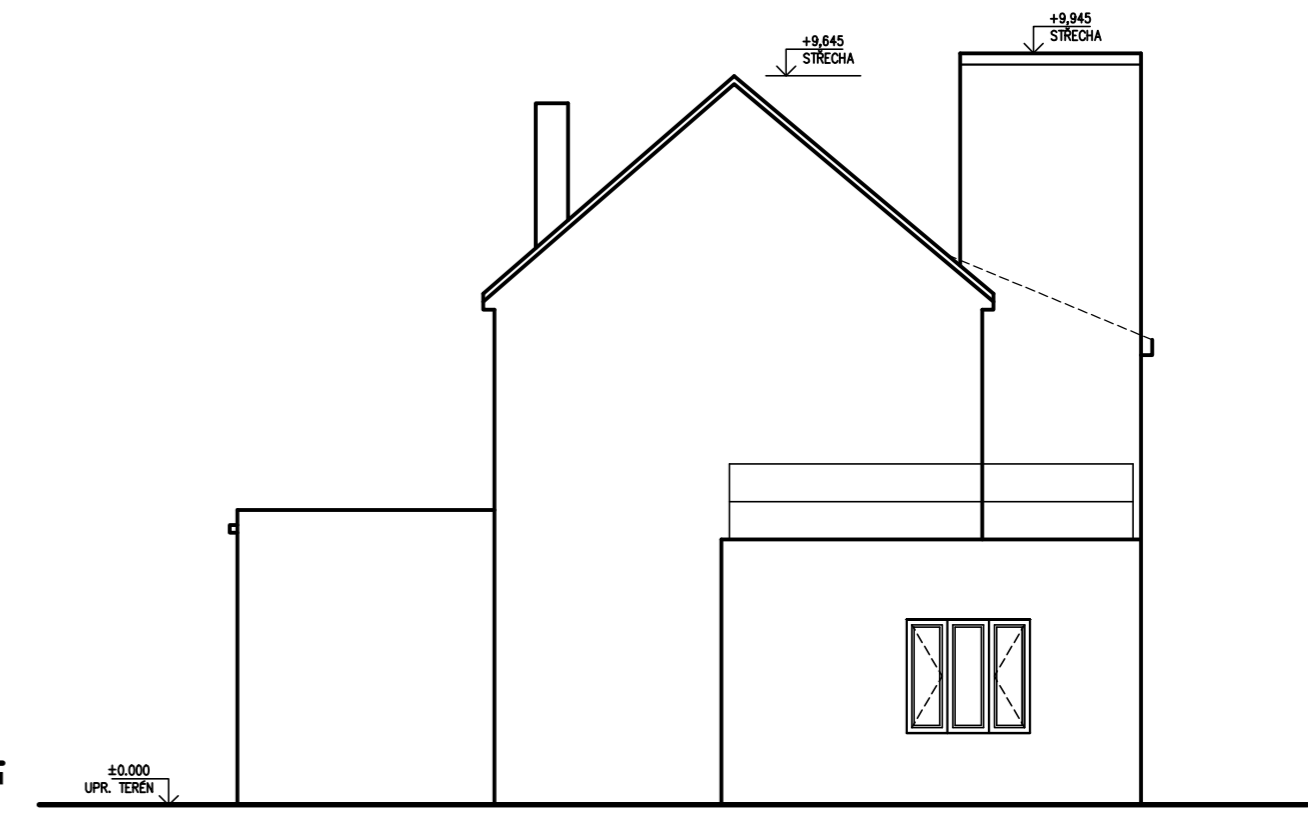

**POHLED ZÁPADNÍ**

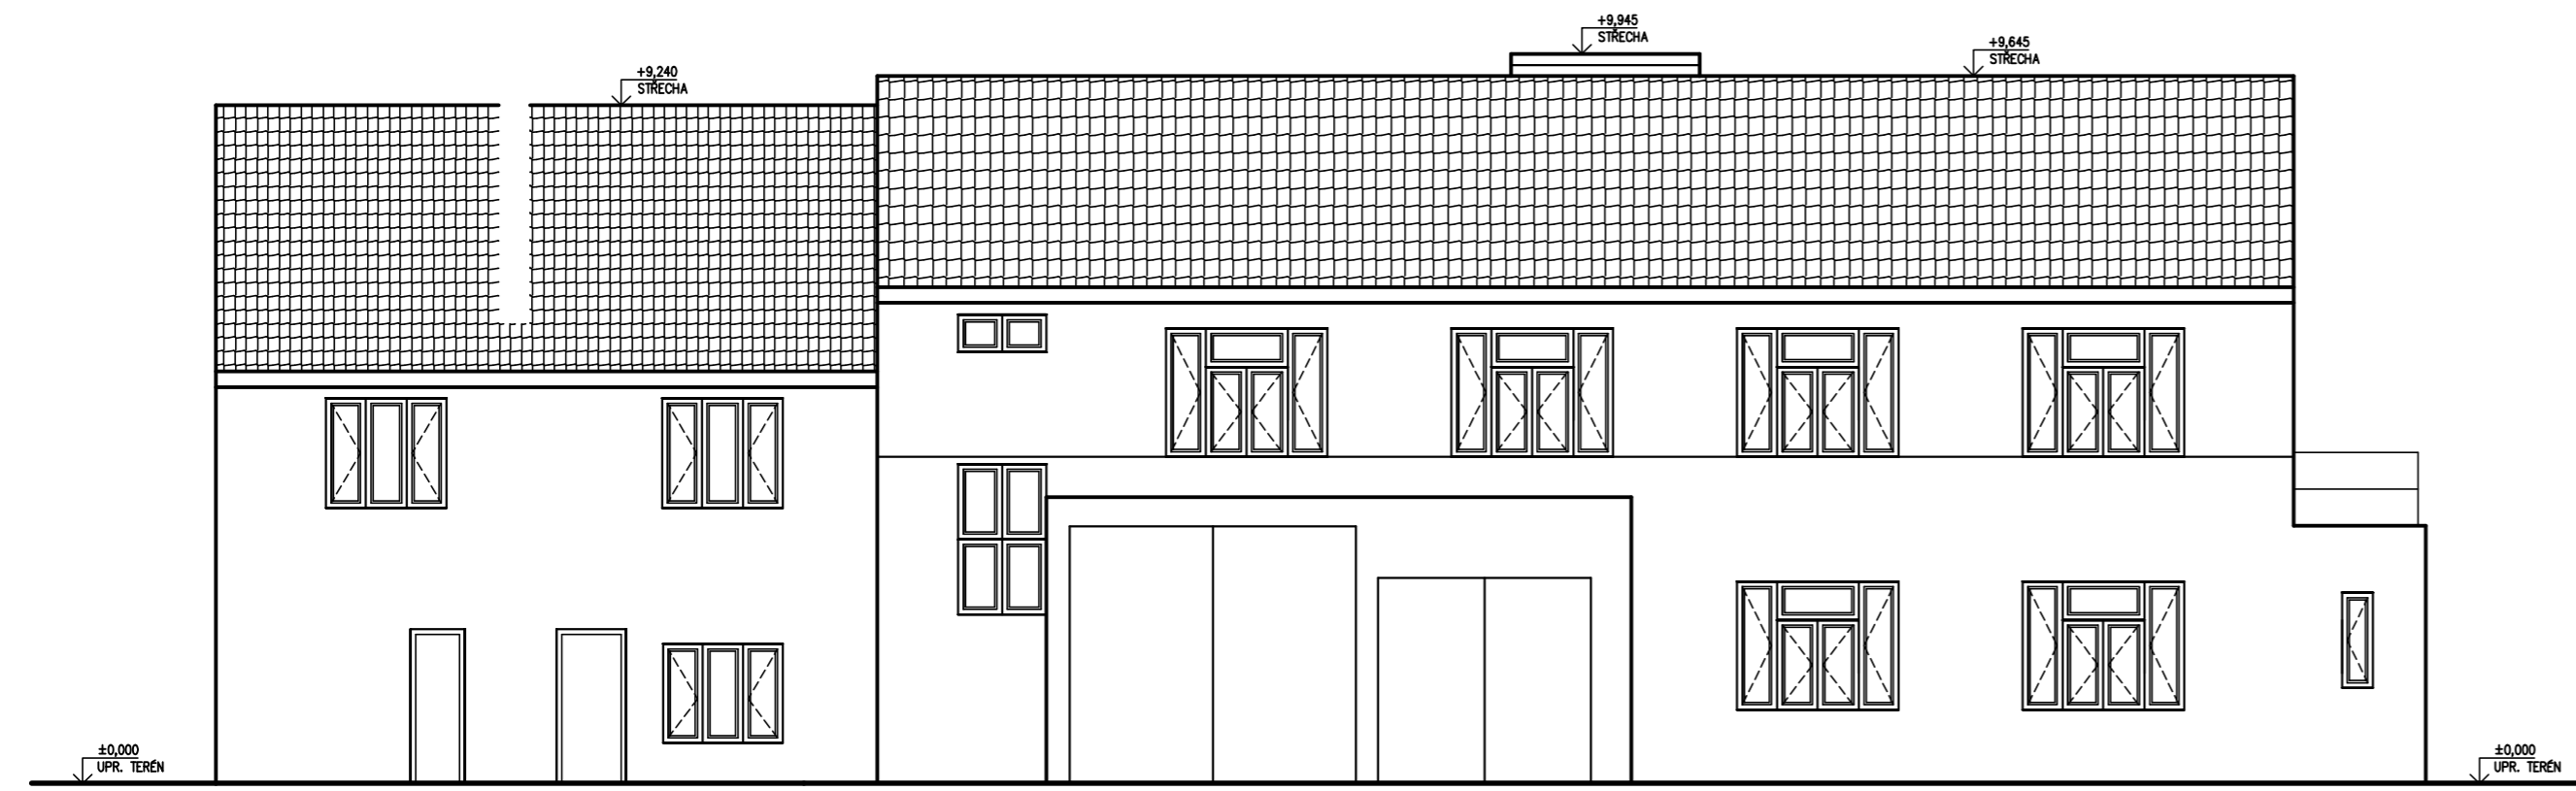

**POHLED SEVERNÍ**

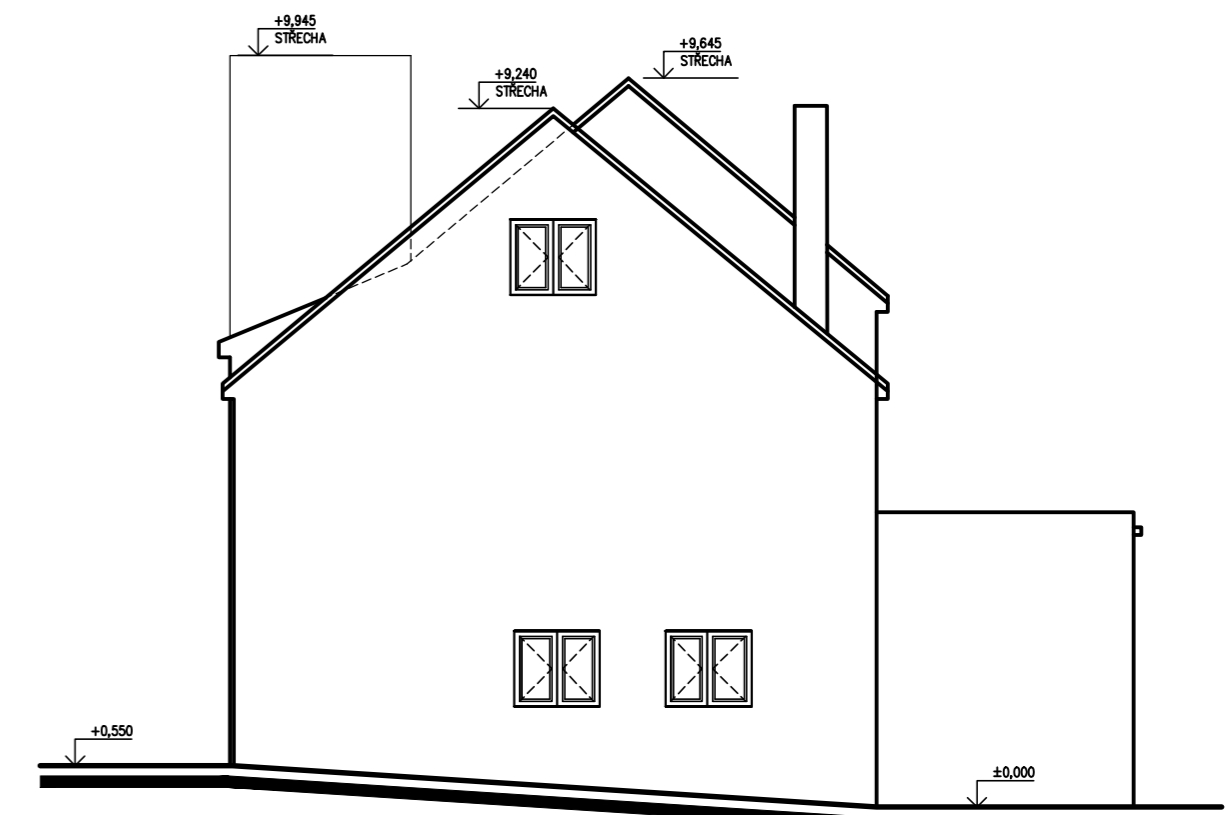

OBJEDNATEL	OBEC LÍBEZNICE MĚLNICKÁ Č.P.43, LÍBEZNICE, 250 65		
INVESTOR	OBEC LÍBEZNICE MĚLNICKÁ Č.P.43, LÍBEZNICE, 250 65		
STAVBA	<b>OBECNÍ ÚŘAD V OBCI LÍBEZNICE – OBJEKT Č.P.43</b>		
MÍSTO	LÍBEZNICE Č.PARC. 74	OBSAH	
KRAJ	STŘEDOČESKÝ	<b>POHLEDY</b>	
MAGISTRÁT	LÍBEZNICE	PROFESE	STAVEBNÍ ČÁST
VYPRACOVAL	ING. MILAN GRUBAUER	DATUM	REVIZE
PROJEKTANT	ING. MILAN GRUBAUER	06/2013	POŘADOVÉ ČÍSLO
STUPEŇ	SKUTEČNÉ PROVEDENÍ	MĚŘÍTKO	PARÉ Č.
		1:100	<b>A/5</b>