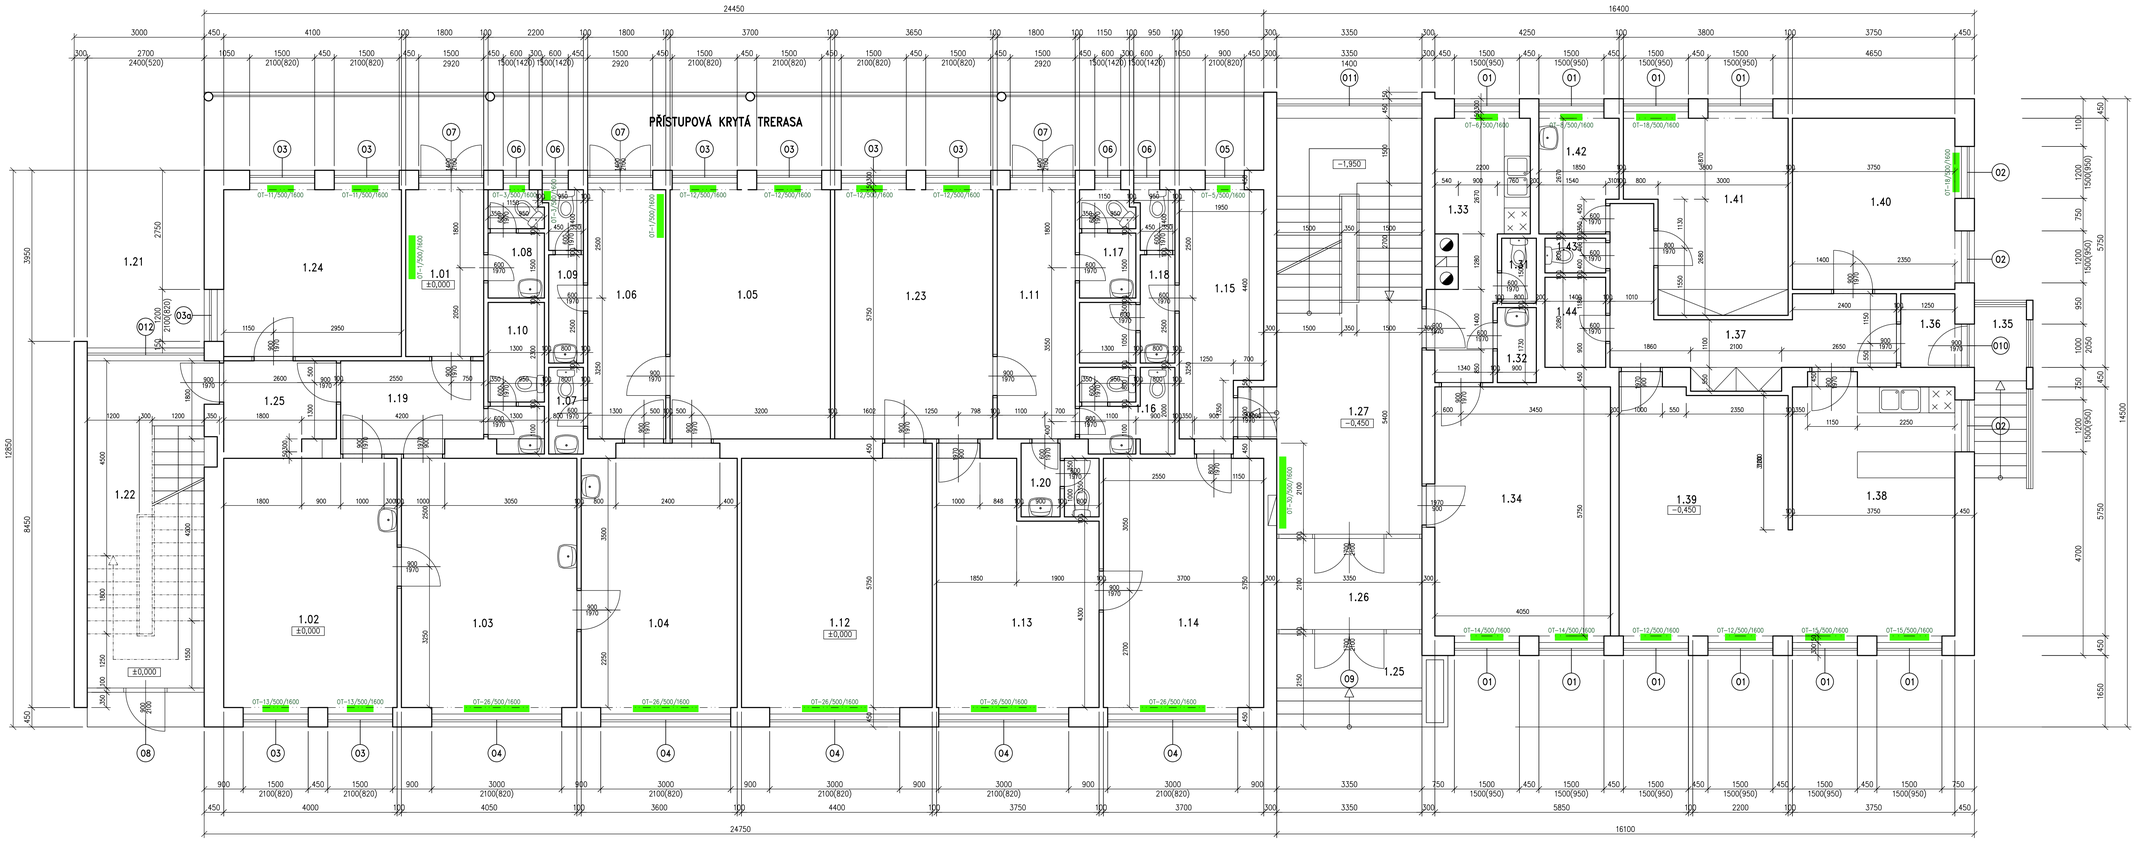

TABULKA MÍSTNOSTÍ

Č.	MÍSTNOST	PODLAHA	PLOCHA (m²)
1.01	FILTR D.	PVC	6,9
1.02	MÍST. LÉKARŮ–SKLAD	PVC	23,0
1.03	DĚTSK. VYŠETŘOVNA	PVC	23,3
1.04	PŘÍPRAVNA DĚTS.	PVC	20,7
1.05	ČEKÁRNA DĚTS.	PVC	21,3
1.06	VSTUP DĚTS.	PVC	10,3
1.07	WC – D	KERAM. DLAŽBA	1,7
1.08	WC – F.	KERAM. DLAŽBA	3,1
1.09	WC – D	KERAM. DLAŽBA	3,2
1.10	WC – P	KERAM. DLAŽBA	4,4
1.11	VSTUP OBVOD. SCHOD.	PVC	10,4
1.12	PŘÍPRAVNA	PVC	25,3
1.13	VYŠETŘ. – 1	PVC	17,6
1.14	VYŠETŘ. – 2	PVC	21,3

TABULKA MÍSTNOSTÍ

Č.	MÍSTNOST	PODLAHA	PLOCHA (m²)
1.15	MÍSTNOST LÉKAŘŮ	PVC	10,3
1.16	WC ŽENY	KERAM. DLAŽBA	4,1
1.17	WC MUŽI	KERAM. DLAŽBA	3,1
1.18	WC PERS.	KERAM. DLAŽBA	3,4
1.19	D. REHABIL.–CHODBA	PVC	15,8
1.20	ÚKLID,WC	KERAM. DLAŽBA	2,3
1.21	KOČÁRKY	TER. DLAŽBA	11,3
1.21X	ZÁVĚTŘÍ	TER. DLAŽBA	4,4
1.22	SCHODIŠTĚ 2	TER. DLAŽBA (PVC)	20,4
1.23	ČEKÁRNA OBV.	PVC	21,0
1.24	D. REHABIL.–SKLAD	PVC	14,2
1.25	ZÁVĚTŘÍ SCHODIŠTĚ	TER. DLAŽBA	7,2
1.26	SCHODY 1–ZÁDV.	KERAM. DLAŽBA (PVC)	7,0
1.27	SCHODY 1	KERAM. DLAŽBA (PVC)	33,2

TABULKA MÍSTNOSTÍ

Č.	MÍSTNOST	PODLAHA	PLOCHA (m²)
1.31	WC–P	KERAM. DLAŽBA	1,2
1.32	UM–P	KERAM. DLAŽBA	1,5
1.33	PŘÍPR. LÉK.	PVC	10,2
1.34	VÝDEJNA LÉK.	PVC	23,3
1.35	ZÁVĚTŘÍ BYT–LÉK	TER. DLAŽBA	4,9
1.36	ZÁDVEŘÍ BYT–LÉK	PVC	2,1
1.37	PŘEDSÍŇ	PVC	12,6
1.38	KUCHYŇ–JÍDELNA	PVC	21,6
1.39	OBÝVACÍ POKOJ	PVC	22,4
1.40	LOŽNICE 1	PVC	14,8
1.41	LOŽNICE 2	PVC	15,3
1.42	KOUPELNA	KERAM. DLAŽBA	4,7
1.43	WC	KERAM. DLAŽBA	1,1
1.44	KOMORA	KERAM. DAŽBA	2,9

OBJEDNATEL	OBEC LÍBEZNICE MELNICKÁ Č.P.43, LÍBEZNICE, 250 65	Ing. arch. et Ing. MILAN GRUBAUER Dlouhá 1/1, 250 65 Úvaly IČO: 48016675 Grubauer-projekty mail: grubauer@seznam.cz www.grubauer-projekty.cz tel./fax: 281 860 111 mob: 602 608 000
INVESTOR	OBEC LÍBEZNICE MELNICKÁ Č.P.43, LÍBEZNICE, 250 65	
STAVBA	**ZDRAVOTNÍ STŘEDISKO V OBCI LÍBEZNICE – OBJEKT Č.P.422**	
MÍSTO	LÍBEZNICE Č.PARC. 536	OBSAH: **PŮDORYS 1.NP**
KRAJ	STŘEDOČESKÝ	
MAGISTRÁT	LÍBEZNICE	PROFESE: STAVEBNÍ ČÁST
VYPRACOVAL	ING. MILAN GRUBAUER	DATUM: 02/2013 · REVIZE · POŘADOVÉ ČÍSLO: A/3 · PARÉ Č.
PROJEKTANT	ING. MILAN GRUBAUER	MĚŘÍTKO: 1:50
STUPEŇ	STAVEBNÍ POVOLENÍ	