




POHLED SEVEROVÝCHODNÍ

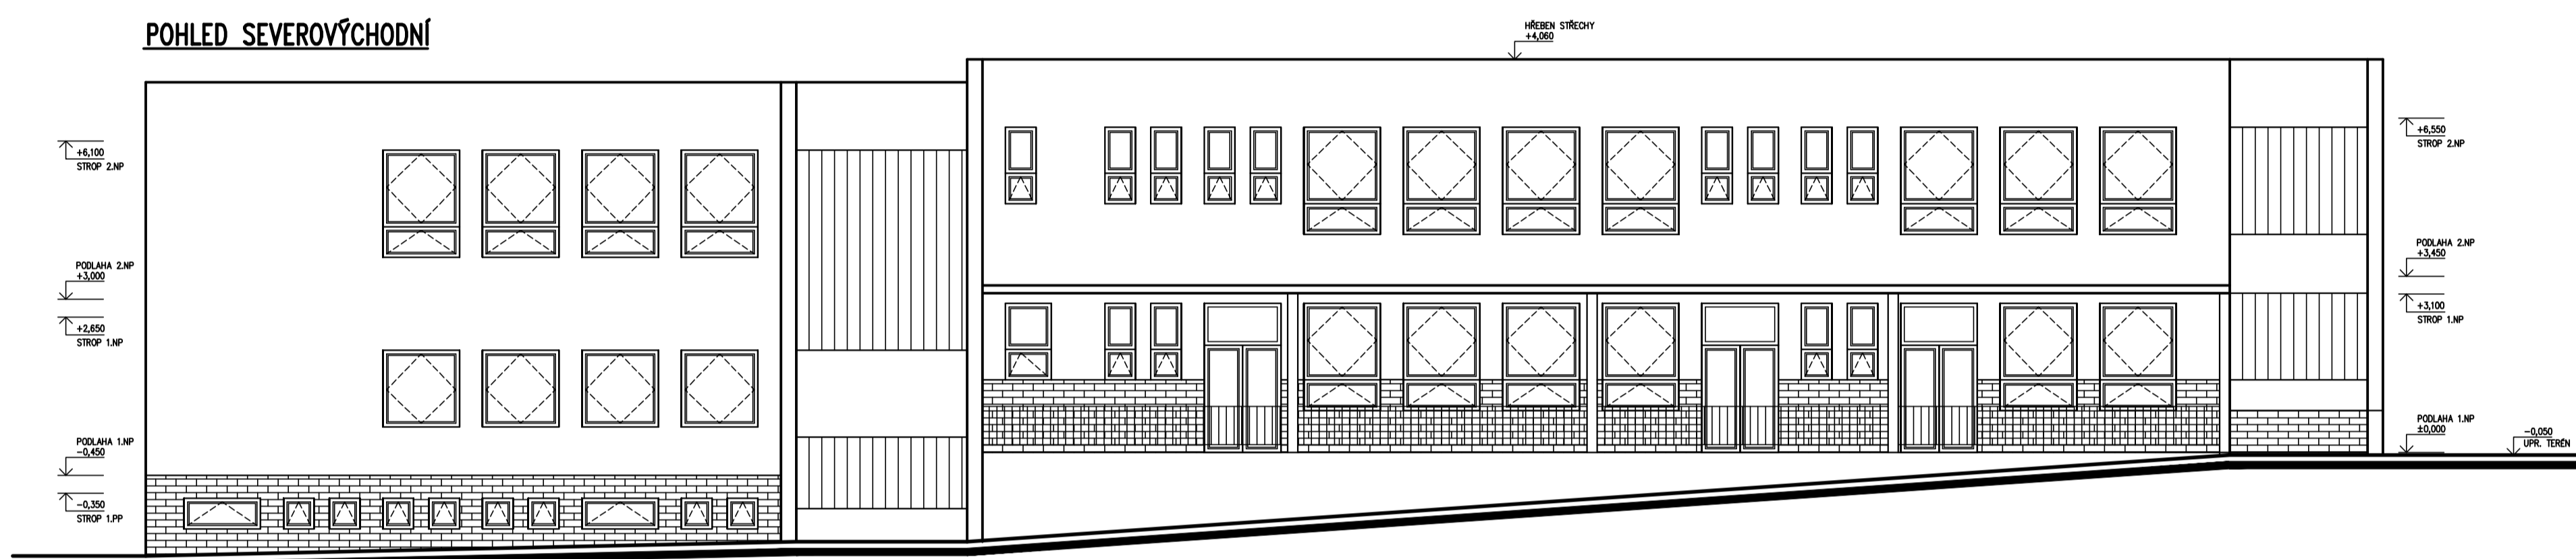


POHLED JIHOZÁPADNÍ

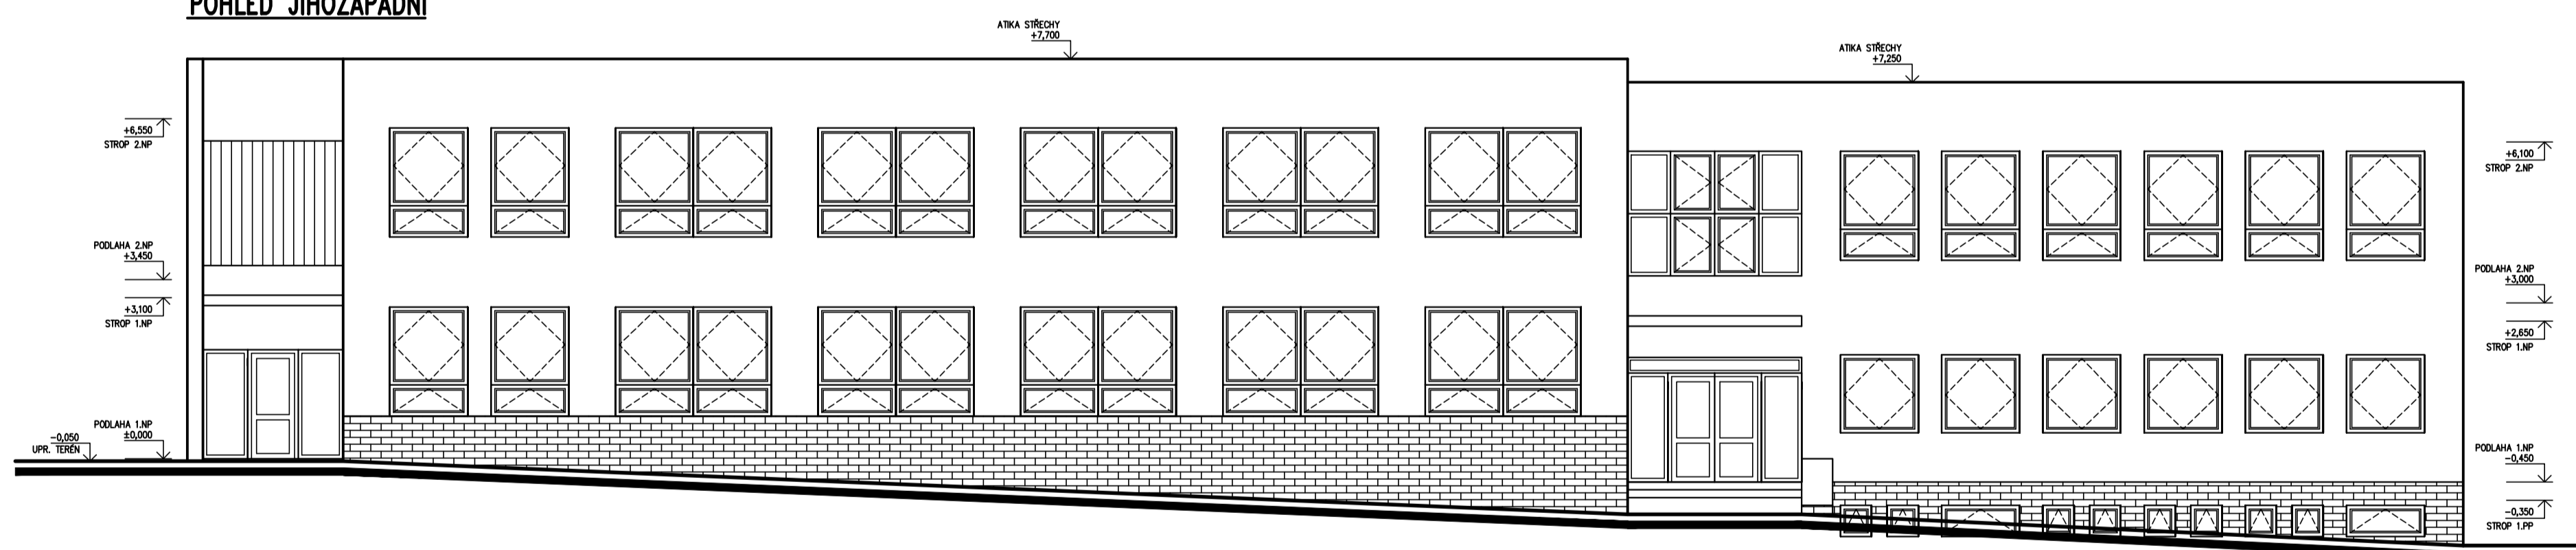

POHLED SEVEROZÁPADNÍ

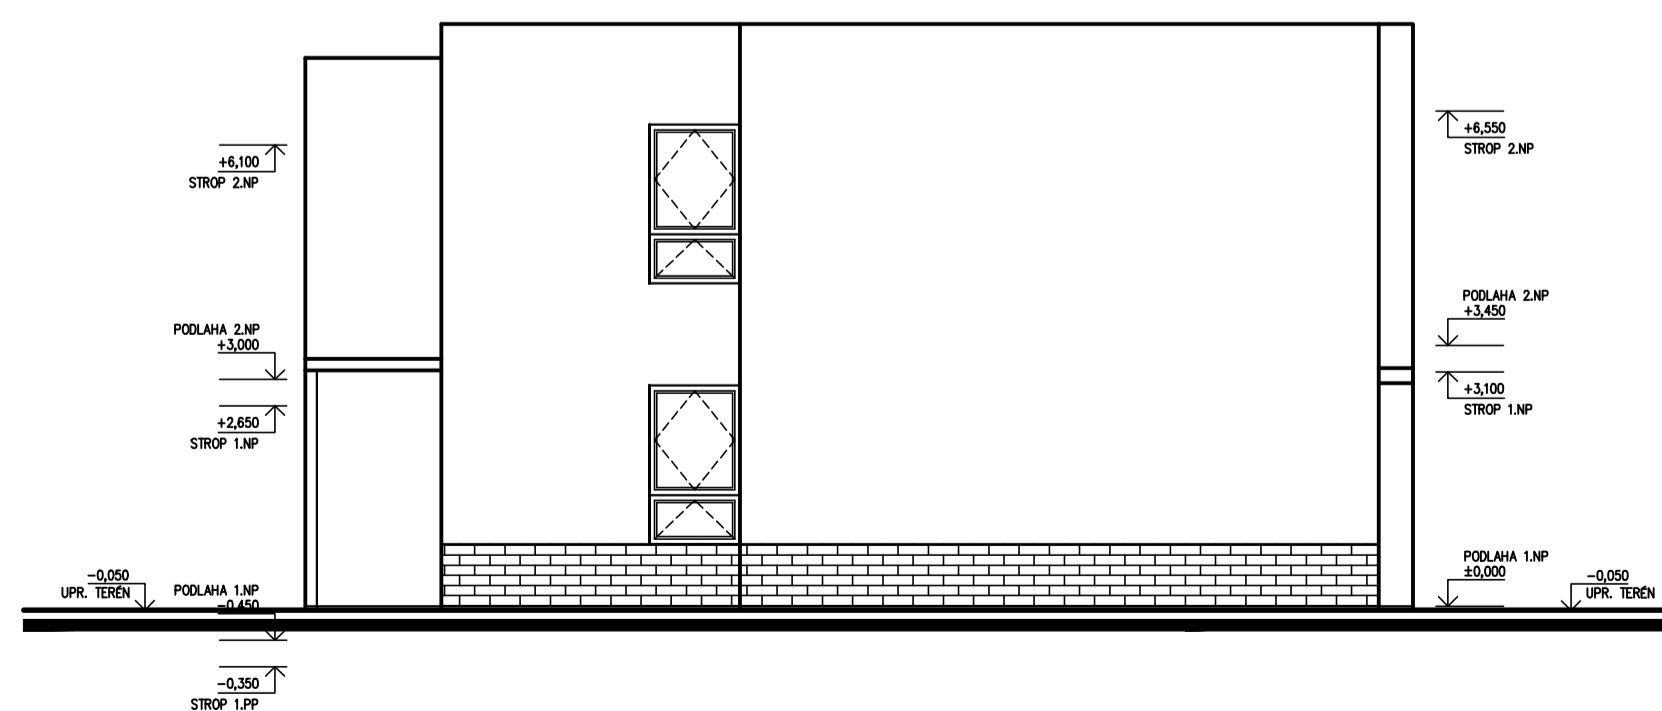

POHLED JIHOVÝCHODNÍ

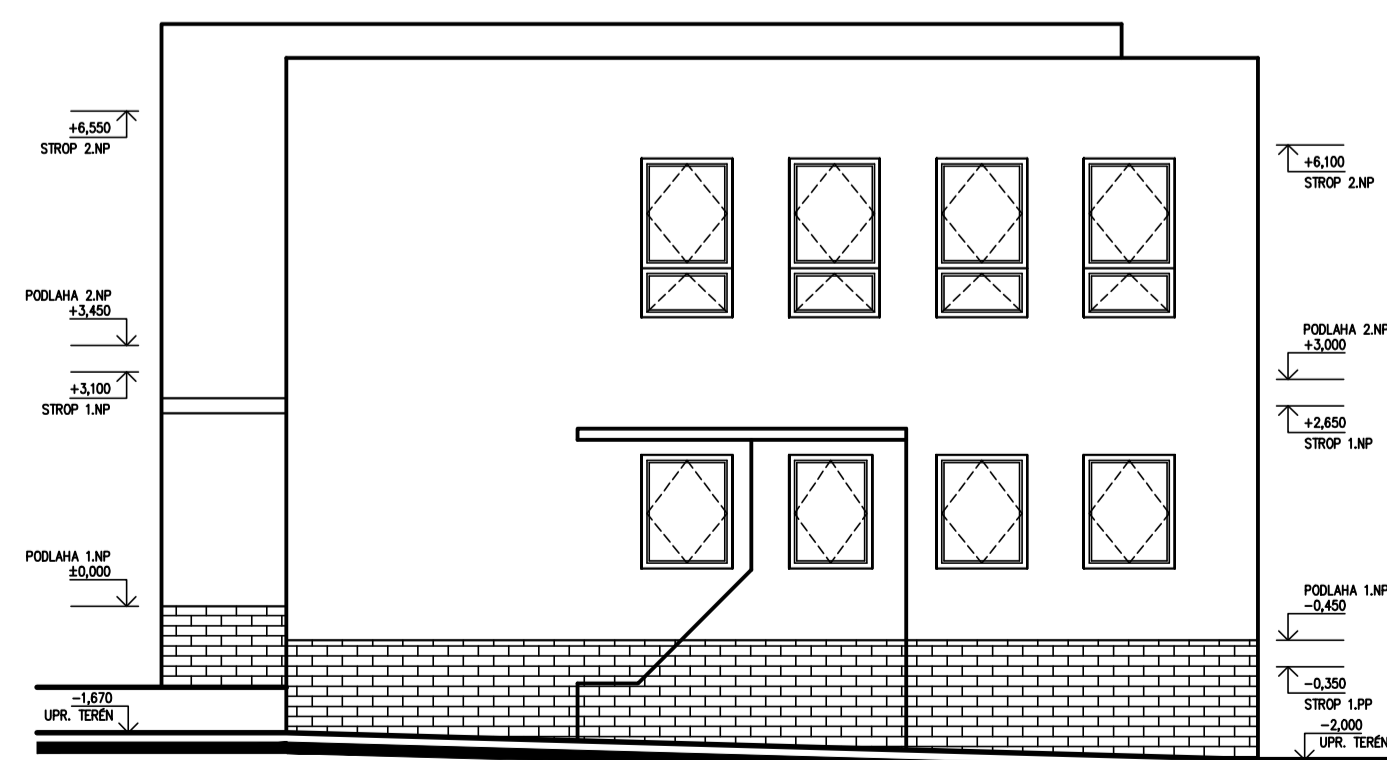

OBJEDNATEL	OBEC LIBEZNICE MĚLNICKÁ Č.P.43, LIBEZNICE, 250 65		
INVESTOR	OBEC LIBEZNICE MĚLNICKÁ Č.P.43, LIBEZNICE, 250 65		
STAVBA	ZDRAVOTNÍ STŘEDISKO V OBCI LIBEZNICE – OBJEKT Č.P.422	<p>Grubauer-projekty</p>	
MÍSTO	LIBEZNICE Č.PARC. 536	OBSAH	
KRAJ	STŘEDOČESKÝ	POHLEDY	
MAGISTRÁT	LIBEZNICE	PROFESE	STAVEBNÍ ČÁST
VYPRACOVAL	ING. MILAN GRUBAUER	DATUM	REVIZE
PROJEKTANT	ING. MILAN GRUBAUER	02/2013	POŘÁDOVÉ ČÍSLO
STUPEŇ	STAVEBNÍ POVOLENÍ	MĚŘÍTKO	1:100
			PARÉ Č.
			A/5