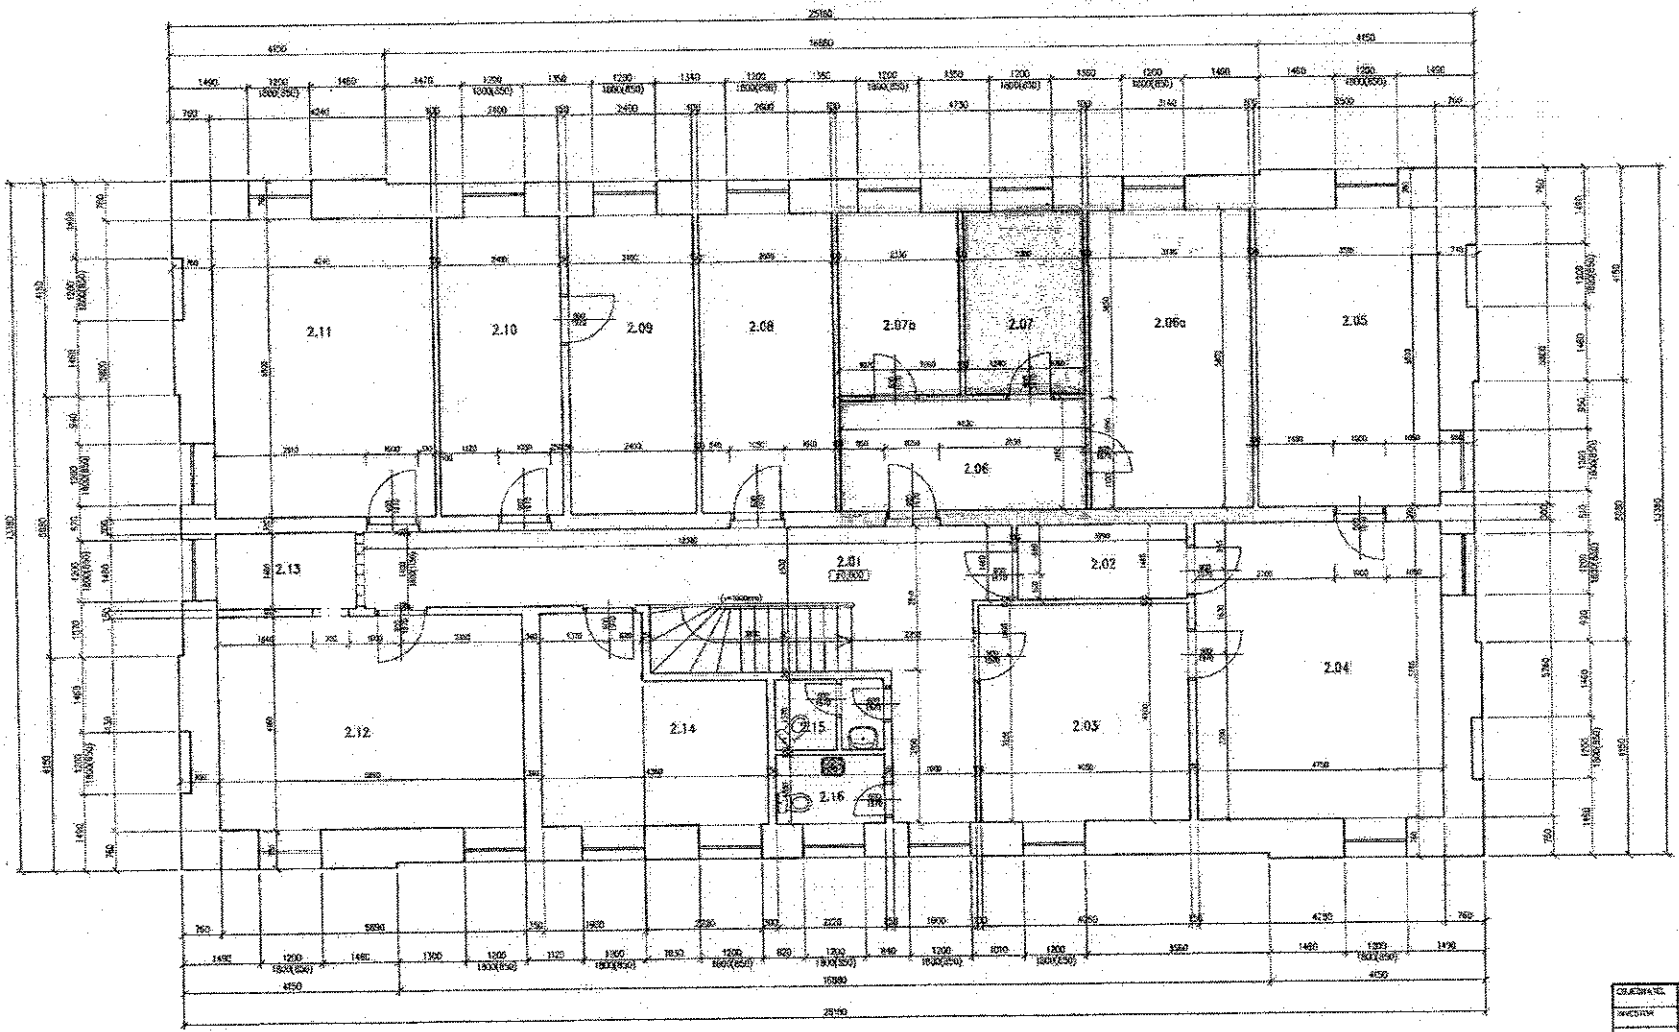

TABULKA MÍSTNOSTÍ

Č.	MÍSTNOST	PODLAHA	PLOCHA (m²)
2.01	CHODBA+SCHODIŠTĚ	PVC – DL	32,2
2.02	ARCHIV-STAV. ÚŘAD	PVC	4,6
2.03	ČEKÁRNA-STAV. ÚŘAD	PVC	37,0
2.04	KANCELÁŘ-STAV. ÚŘAD	PVC	37,5
2.05	ÚŘEDNÍ MÍSTNOST-ST. ÚŘAD	PVC	30,5
2.06	PŘEDSÍŇ	PVC	10,2
2.06a	KANCELÁŘ	PVC	16,2
2.07	KANCELÁŘ	PVC	9,7
2.07a	KANCELÁŘ	PVC	9,3
2.08	KANCELÁŘ	PVC	15,1
2.09	KANCELÁŘ	PVC	13,9
2.10	KANCELÁŘ	PVC	15,8
2.11	KANCELÁŘ	PVC	24,8
2.12	KADEŘNICTVÍ	PVC	24,1
2.13	KADEŘNICTVÍ-ZÁZEMÍ	PVC	4,8
2.14	KANCELÁŘ	PVC	11,8
2.15	WC	PVC	2,8
2.16	WC+SPRCHA	PVC	2,8

OBJEDNATEL	OBEC LIBEZNICE LIBEZNICE Č.P.45, LIBEZNICE, 250 65
INVESTOR	OBEC LIBEZNICE LIBEZNICE Č.P.45, LIBEZNICE, 250 65
STAVBA	SÍŇ SLUŽEB V OBCI LIBEZNICE OBJEKT Č.P.275
MÍSTO	LIBEZNICE Č.PARC. 1/2
STUPEŇ	PŮDORYS 2.NP
KRAJ	STŘEDOČESKÝ
OKRES/ÚŘAD	LIBEZNICE
VYPRACOVAL	ING. MILAN GRÜNBAUER
PROJEKTANT	ING. MILAN GRÜNBAUER
STUPEŇ	SOUTĚŽNÍ PROVEDENÍ
PROFESE	STAVEBNÍ ČÁST
DATUM	06/2012
REVIZE	
POŘADOVÉ ČÍSLO	A/4
PARE Č.	
MĚŘÍTKO	1:50