

SCHÉMA - OSVĚTLENÍ  
PODELNÝ ŘEZ


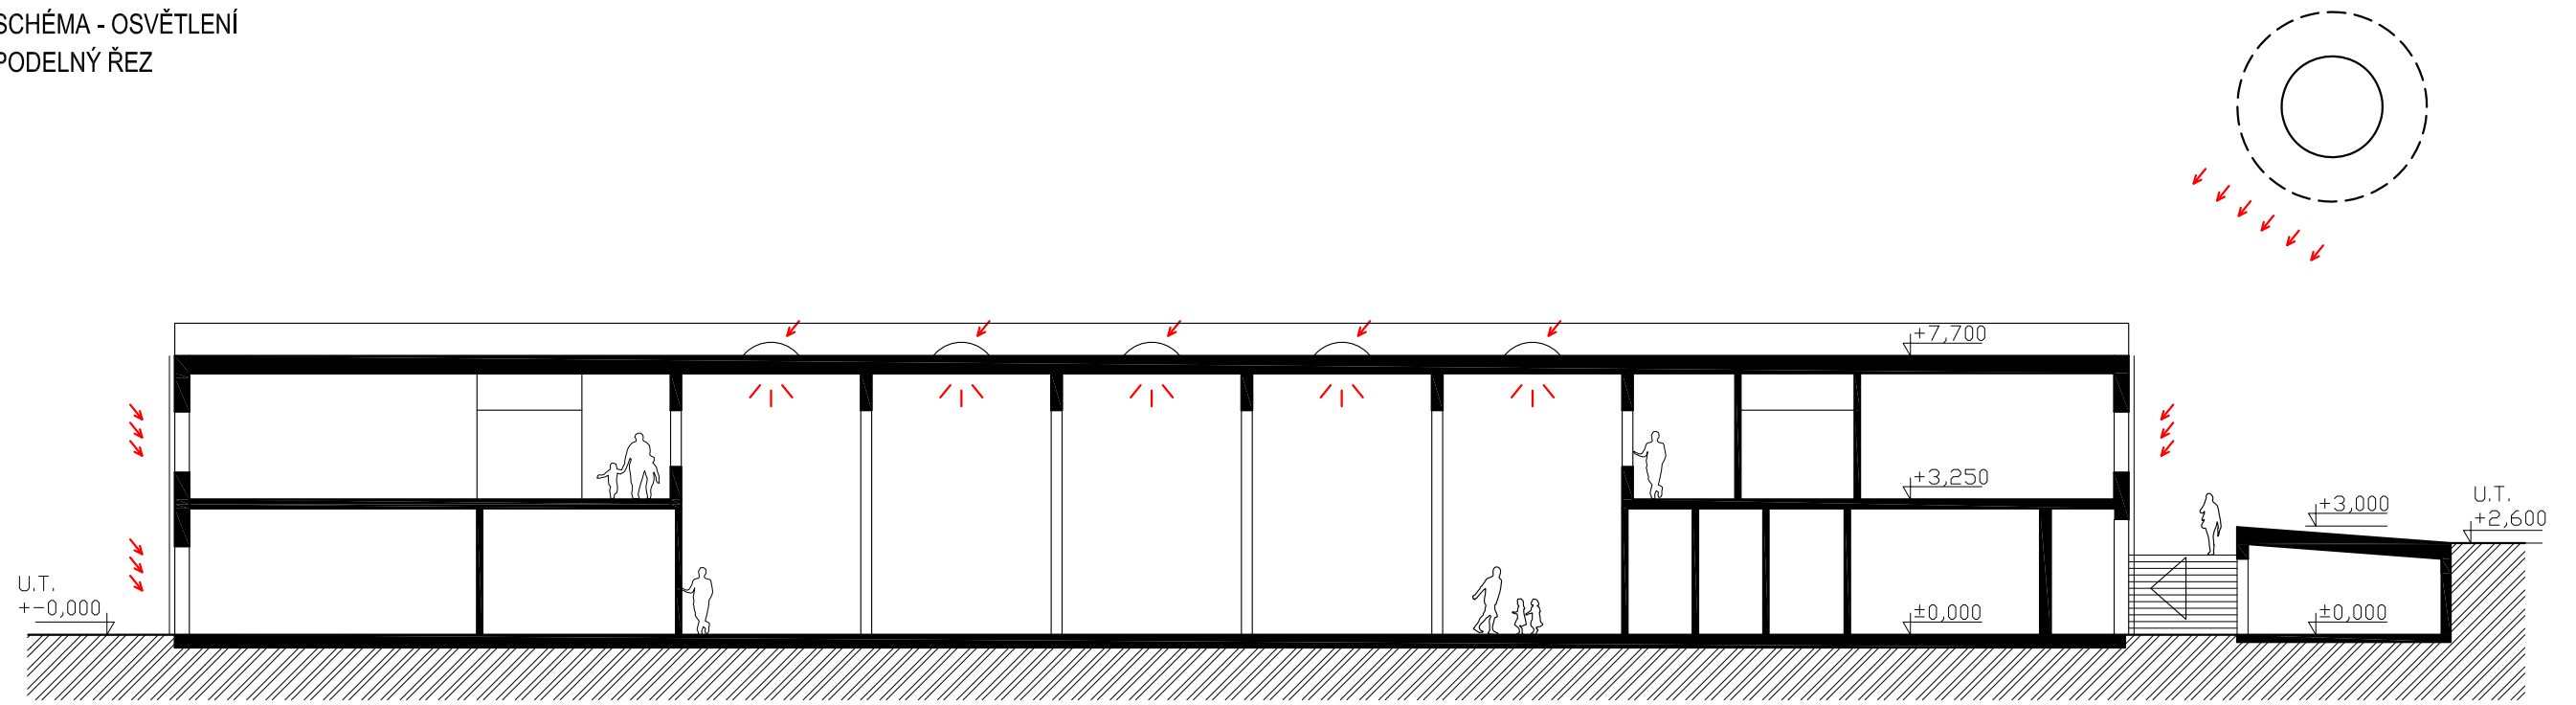


SCHÉMA - BEZBARIÉROVOST  
PŘÍČNÝ ŘEZ

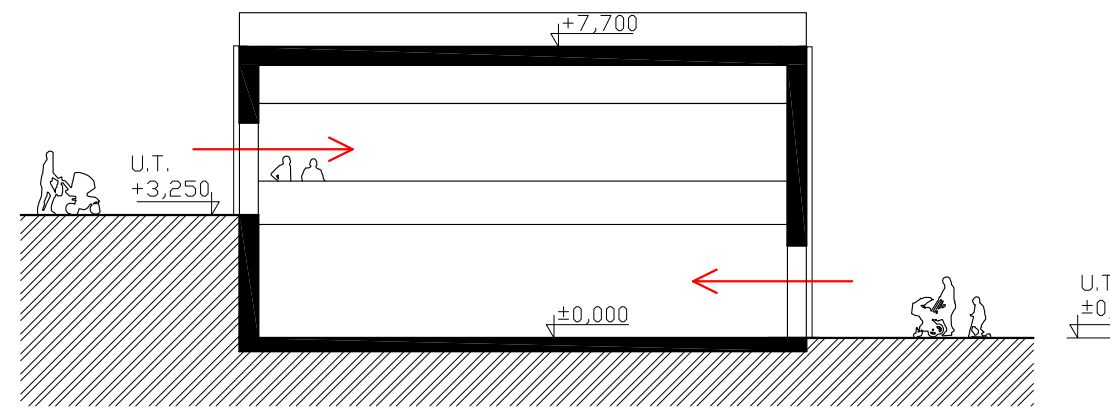

AKCE:  
SPORTOVNÍ A KULTURNÍ CENTRUM  
NA CHRUPAVCE  
250 65, LÍBEZNICE

ZADAVATEL:  
OBEC LÍBEZNICE  
MĚLNICKÁ 43  
250 65, LÍBEZNICE

PROJEKTANT:  
ATELIER M1 ARCHITEKTI S.R.O.  
MARKÉTSKÁ 1  
169 01 PRAHA 6



ZODPOVĚDNÝ PROJEKTANT:  
ING. ARCH. JAN HÁJEK

AUŘI:  
MGR. AKAD. ARCH. PAVEL JOBA  
ING. ARCH. JAN HÁJEK  
ING. ARCH. JAKUB HAVLAS  
SPOLUPRÁCE: ING. ARCH. ZUZANA HANUŠKOVÁ

STUPEŇ:  
STUDIE

DATUM	11.2014	M	1:200
NÁZEV VÝKRESU	PODELNÝ A PŘÍČNÝ ŘEZ		

Č.V.  
S.8