




ATRIUM SLOUŽÍ PRO VOLNÝ POHYB DĚTÍ O PŘESTÁVKÁCH PŘI ZACHOVÁNÍ KONTROLY JEJICH ROZPTÝLU




OKRUŽNÍ "NIKDY NEKONČÍCÍ" CHODBA S BAZILIKÁLNÍM OSVĚTLENÍM ZAJIŠŤUJE OPTIMÁLNÍ DOSTUPNOST KAŽDÉHO PROSTORU



VÝCHODNÍ POHLED 1:200
Při pohledu směrem od Měšic nový pavilon nenarušuje dominantní postavení historického objektu školy a vytváří mu horizontální piedestal.

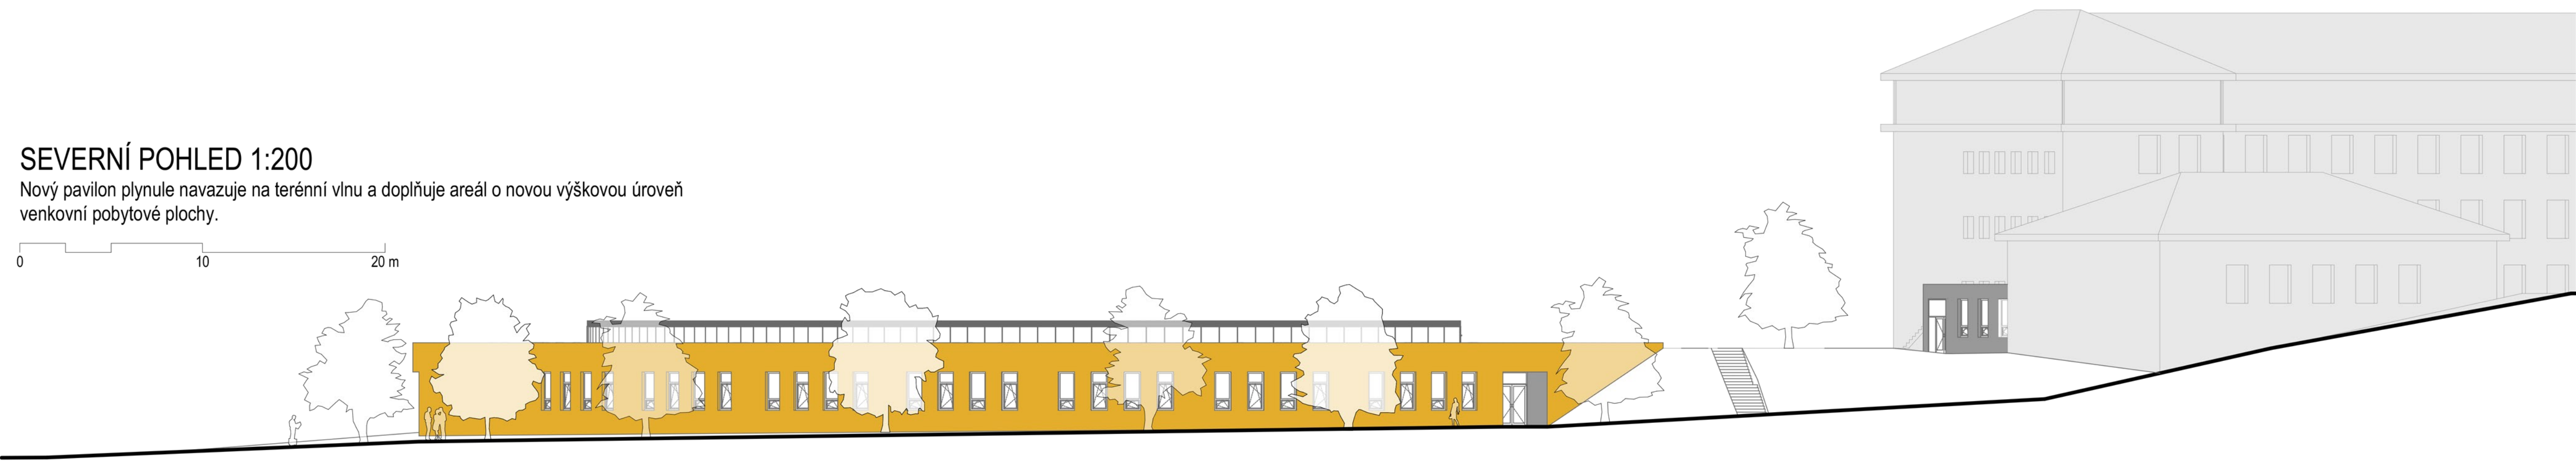

SEVERNÍ POHLED 1:200
Nový pavilon plynule navazuje na terénní vlnu a doplňuje areál o novou výškovou úroveň venkovní pobytové plochy.

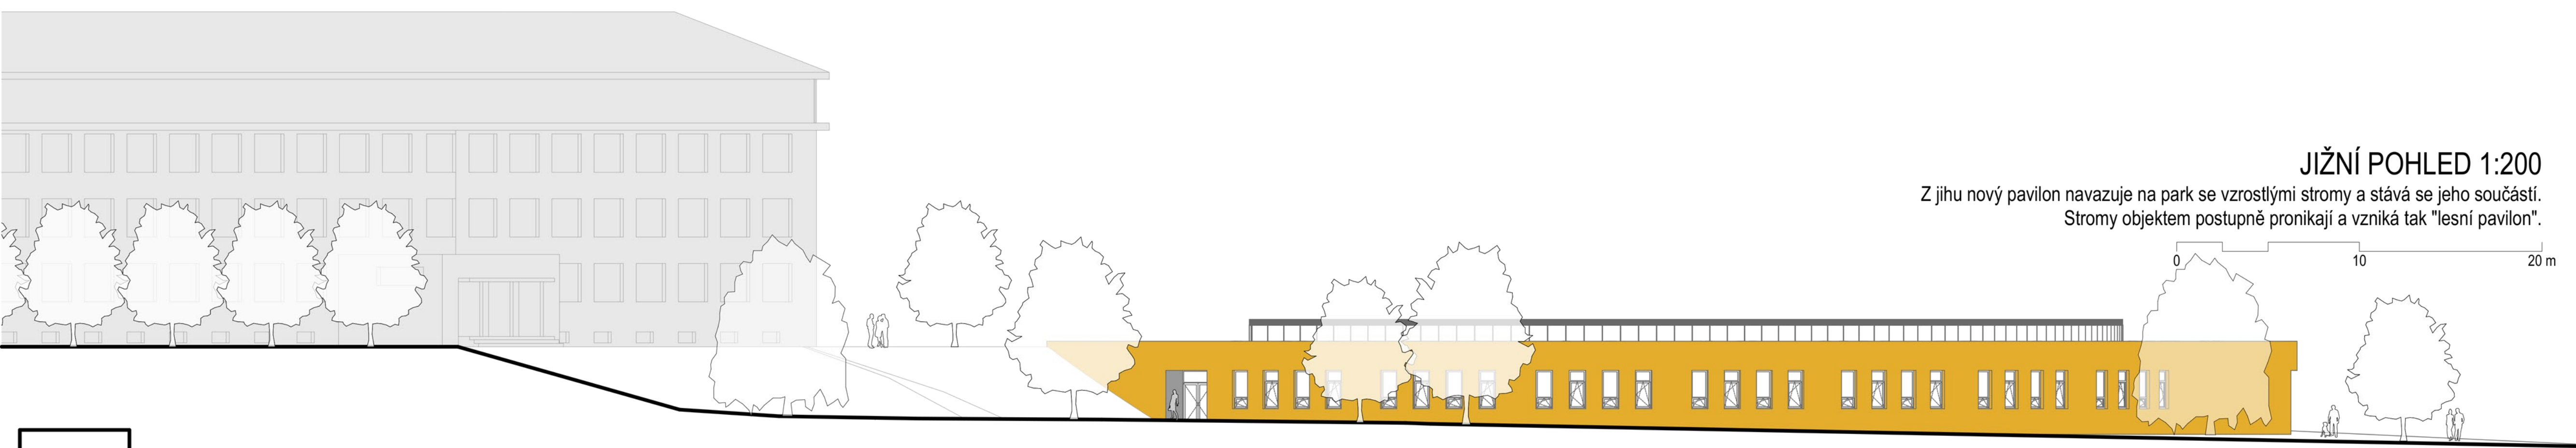

JIŽNÍ POHLED 1:200
Z jihu nový pavilon navazuje na park se vzrostlými stromy a stává se jeho součástí. Stromy objektem postupně pronikají a vzniká tak "lesní pavilon".

VÝŘEZ FASÁDY 1:25
Tradiční cementovláknitá česká šablona použita v moderním konceptu s originálním zbarvením.

