


VÝŘEZ STŘEDU OBCE

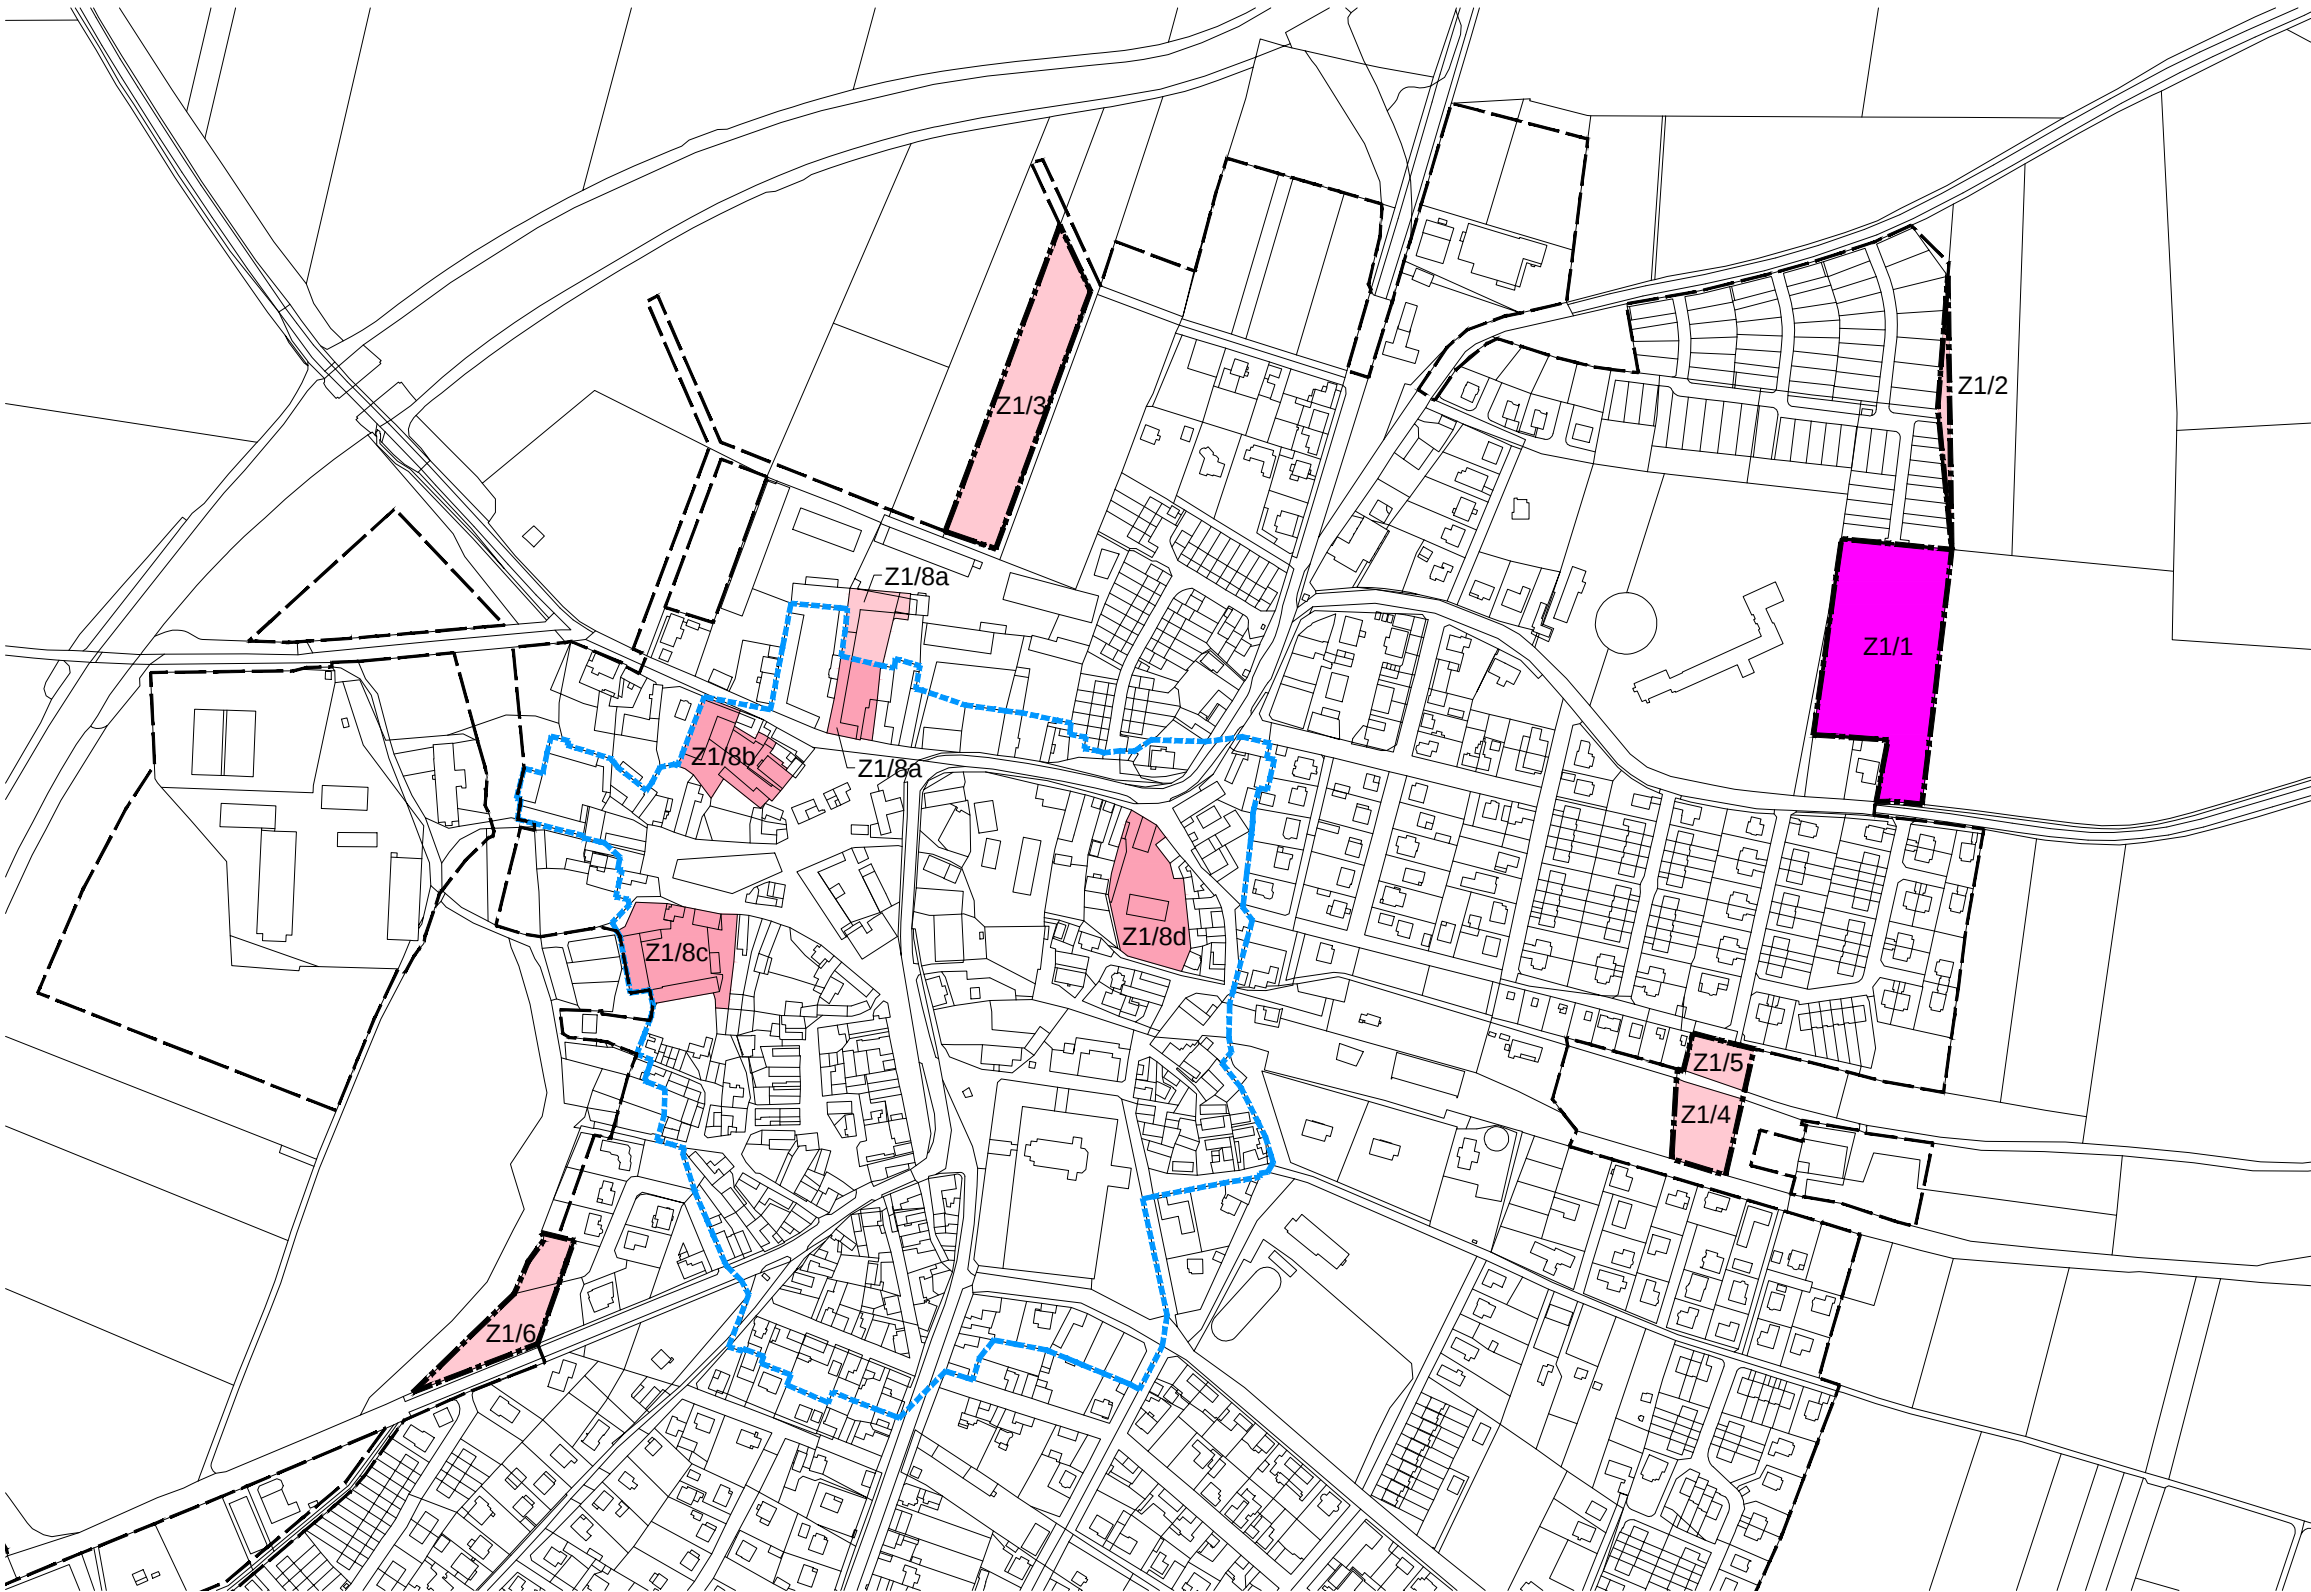

VÝŘEZ SEVEROZÁPADNÍ ČÁSTI
KATASTRÁLNÍHO ÚZEMÍ



LEGENDA:

jádro obce
vyšší hustota zástavby, výškový limit

okrajové části
nižší hustota zástavby, výškový limit


budovy veřejné infrastruktury zvláštního významu
povoleno překročení výškového limitu, projekt musí být vybrán z více variant od různých architektů

hranice řešeného území

zastavěné území k 28. 1. 2015

hranice zastavitelných ploch nově navržených
vymezeno ke dni 1. 11. 2017 Změnou č. 1 ÚP Líbeznice

hranice historického jádra
Změnou č. 1 ÚP Líbeznice není změněno

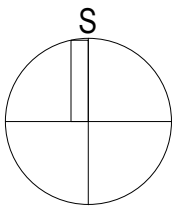

NÁVRH PRO SPOLEČNÉ JEDNÁNÍ			
ZHOTOVITEL:	Ing. arch. Zuzana Dušek Hanušková , ČKA č. autorizace 4392, typ A.1 , Londýnská 309/81,120 00 Praha 2		
POŘIZOVATEL:	OBE CNÍ ÚŘAD LÍBEZNICE, Mělnická 43, 250 65 Líbeznice	SOD:	23082017
PROJEKT:	ZMĚNA Č. 1 ÚZEMNÍHO PLÁNU OBCE LÍBEZNICE	POČET PARÉ:	0 - 2
ČÁST:	I.B VÝKRESOVÁ ČÁST	DATUM:	12. 2017
VÝKRES:	VÝŘEZ VÝKRESU PROSTOROVÉHO ČLENĚNÍ	MĚŘITKO:	1 : 5000

PARÉ:

I.B.4