
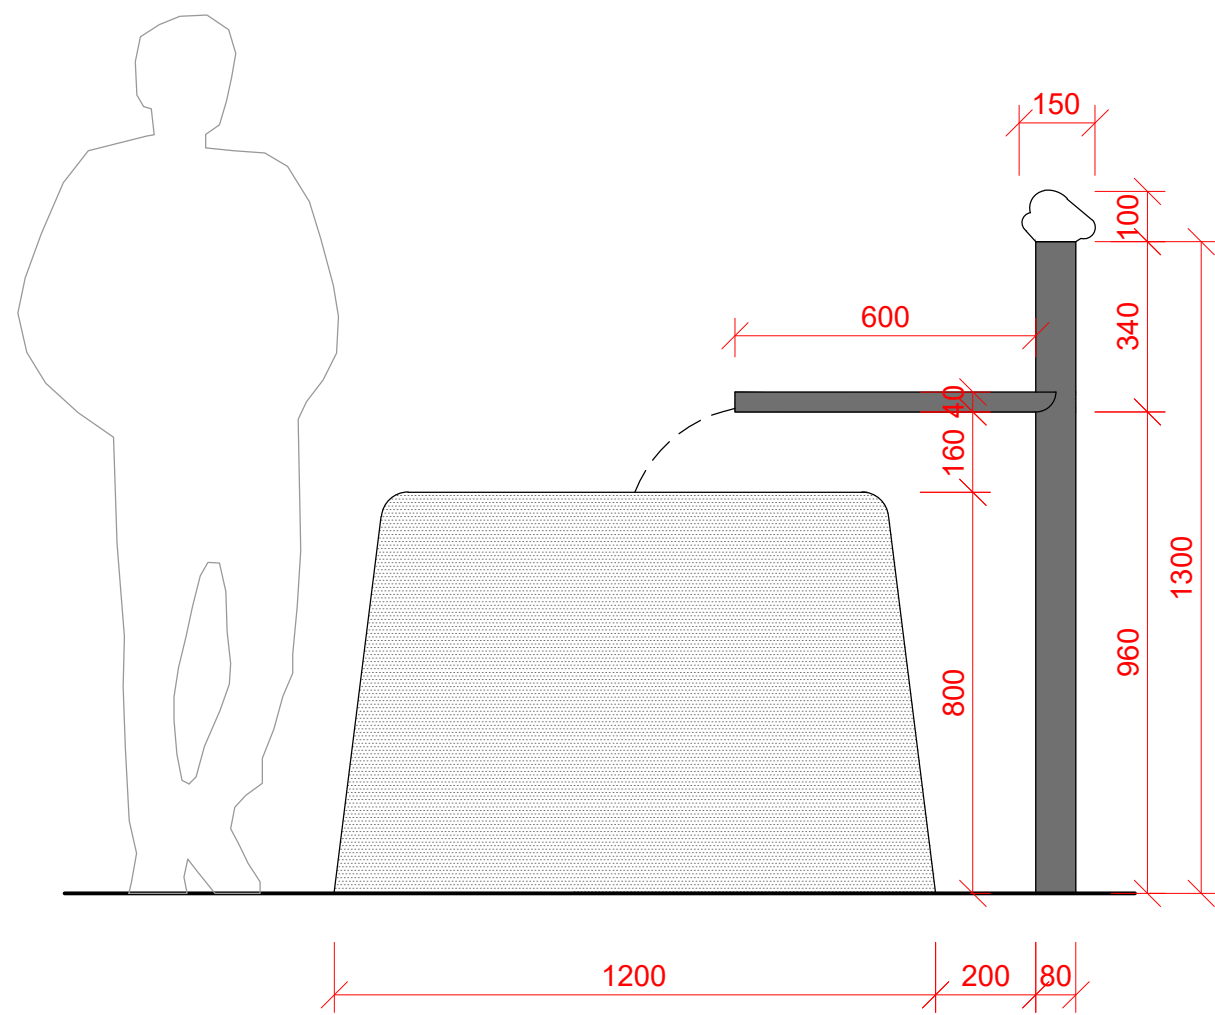


DPS
D. Dokumentace objektů
D.6 SO 710 - Drobná architektura
M 1:15 / A3


Detail DA 4 - STUDÁNKA

Studánka válcovitého kónického tvaru je vyrobena ze skloláknobetonu a je dodána jako prefabrikát. Horní hrana je zaoblena o poloměru 60 mm. Stojan na přívod vody je vyroben z pozinkované ocelové trubky pod černým nátěrem v poloměru 40 mm. Soška žáby je bronzová a všechny ostatní viditelné kovové prvky jsou pod černým nátěrem.

Plastika žáby dle výtvarného návrhu bude předmětem samostatného výběrového řízení investora.

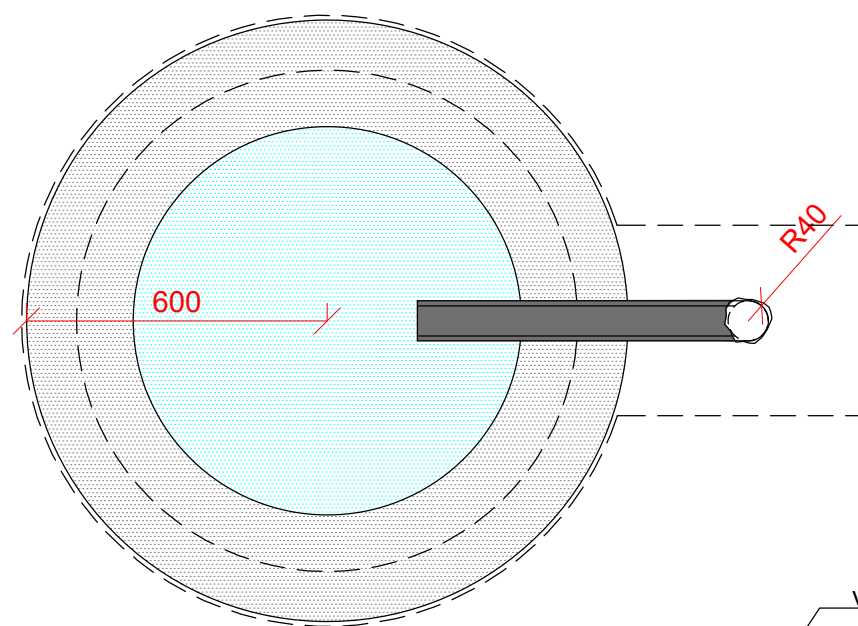

ČELNÍ POHLED

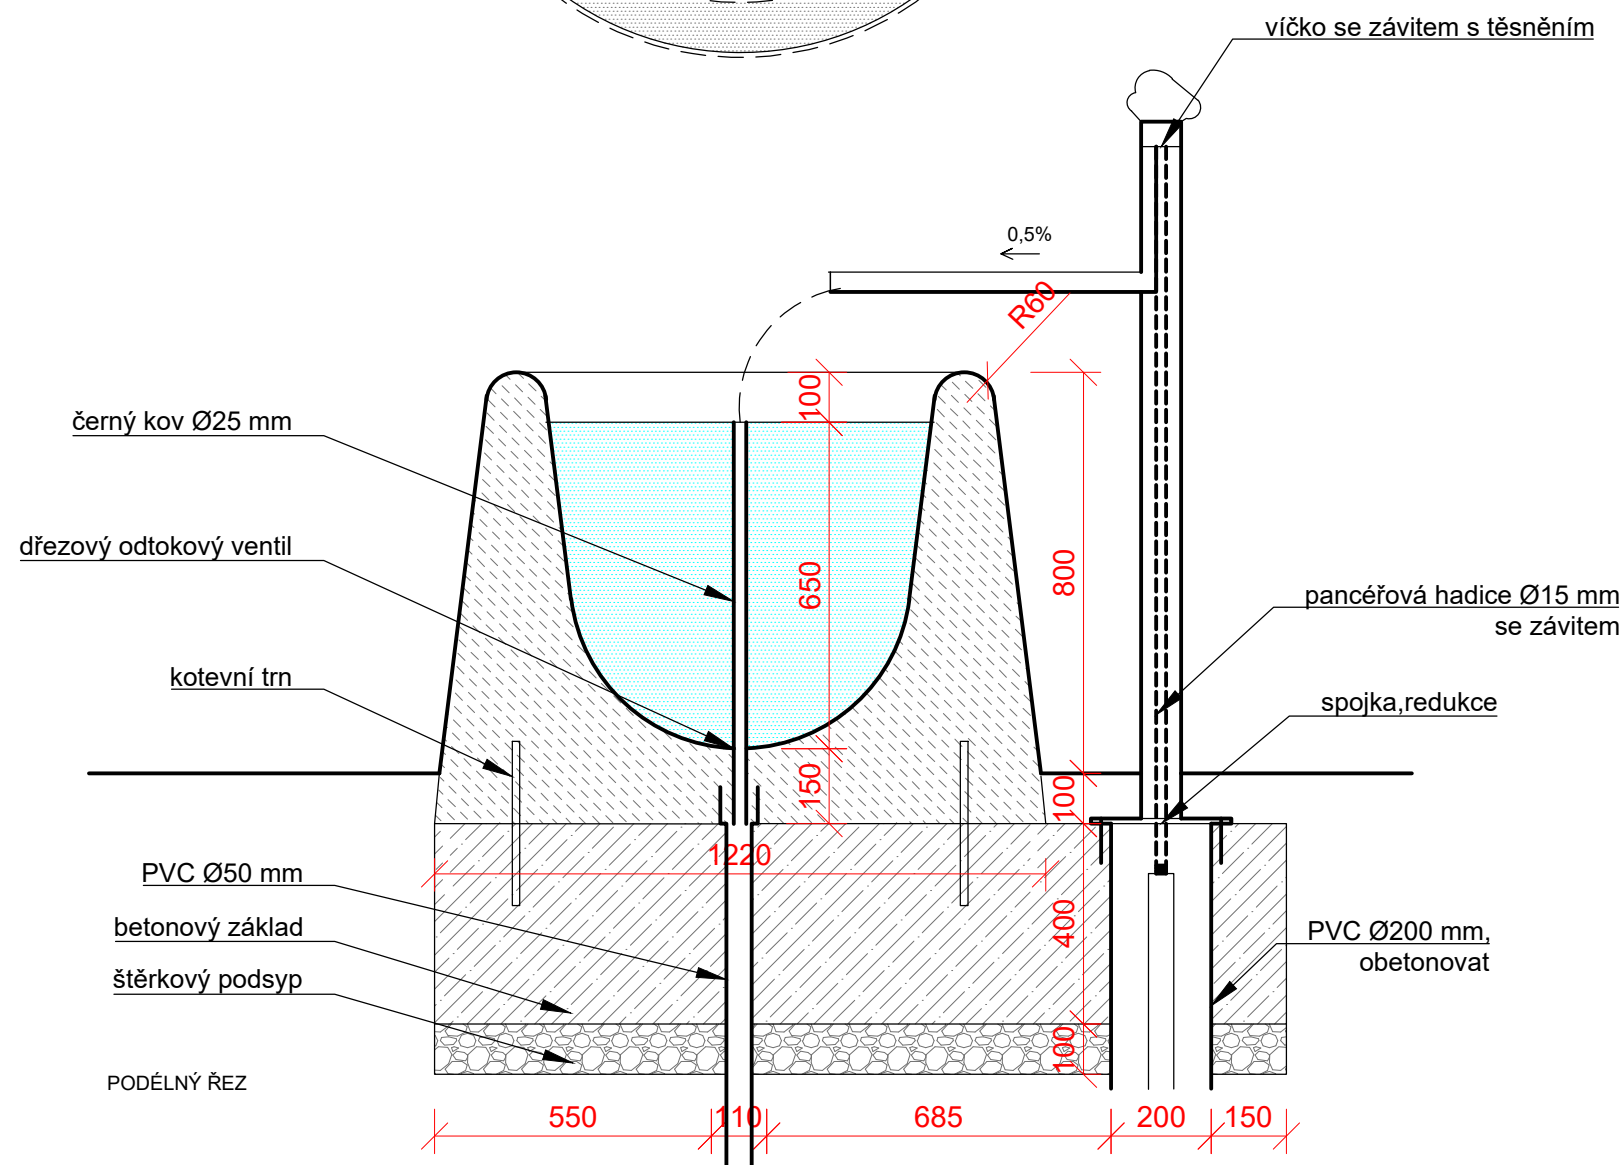

PODÉLNÝ ŘEZ

Před výrobou nutno zaměřit na stavbě.
Díleenskou dokumentaci předložit k odsouhlasení architektovi