



DPS
D. Dokumentace objektů
D.6 SO 710 - Drobná architektura
M 1:10 / A3


Detail 1 - doplňující plocha obytné ulice (chodník, parkovací plocha..)

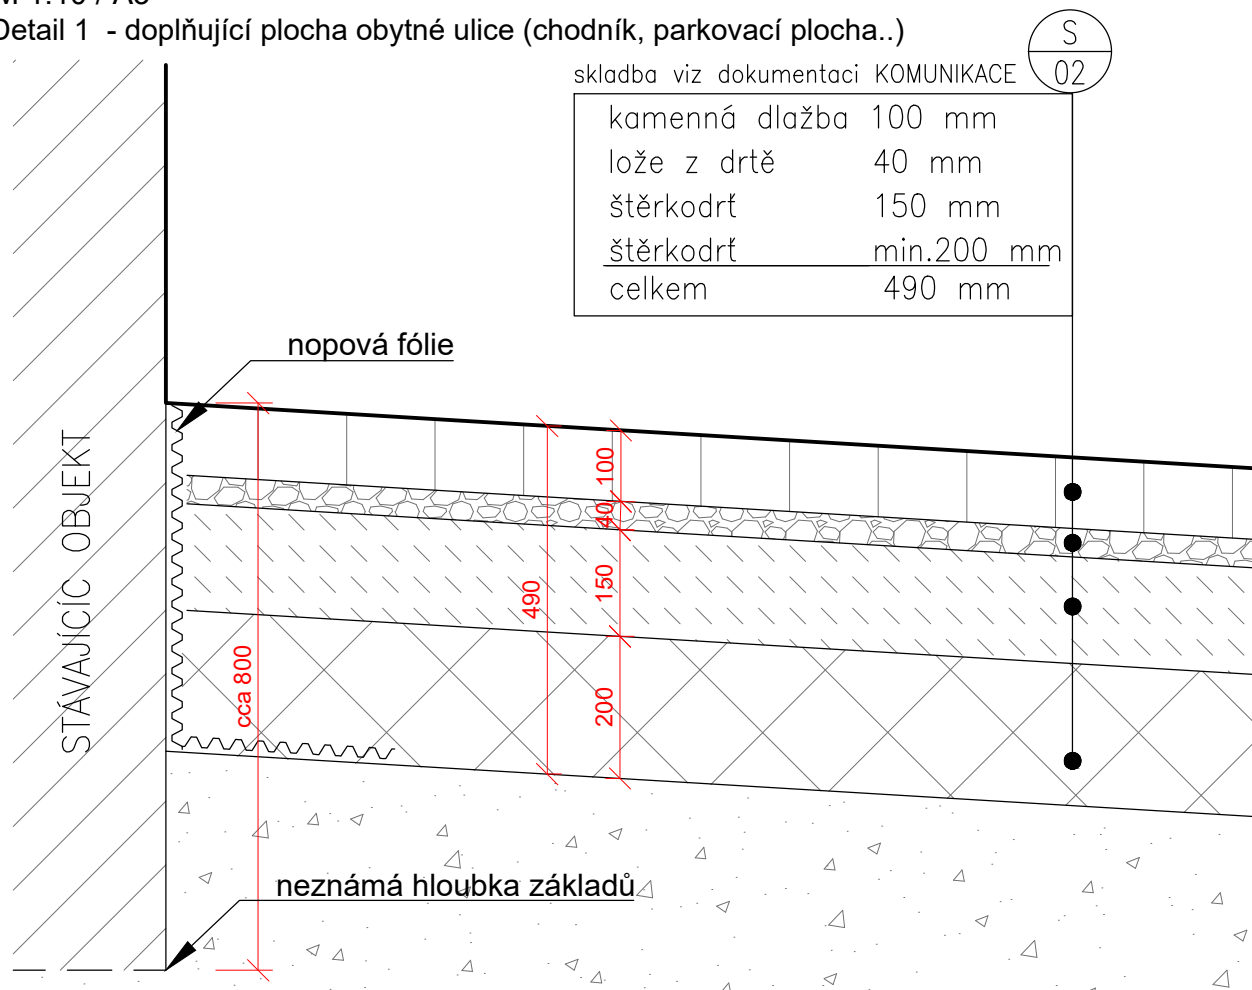


Detail 3 - doplňující plocha obytné ulice se zatravněním ("mechová" dlažba)

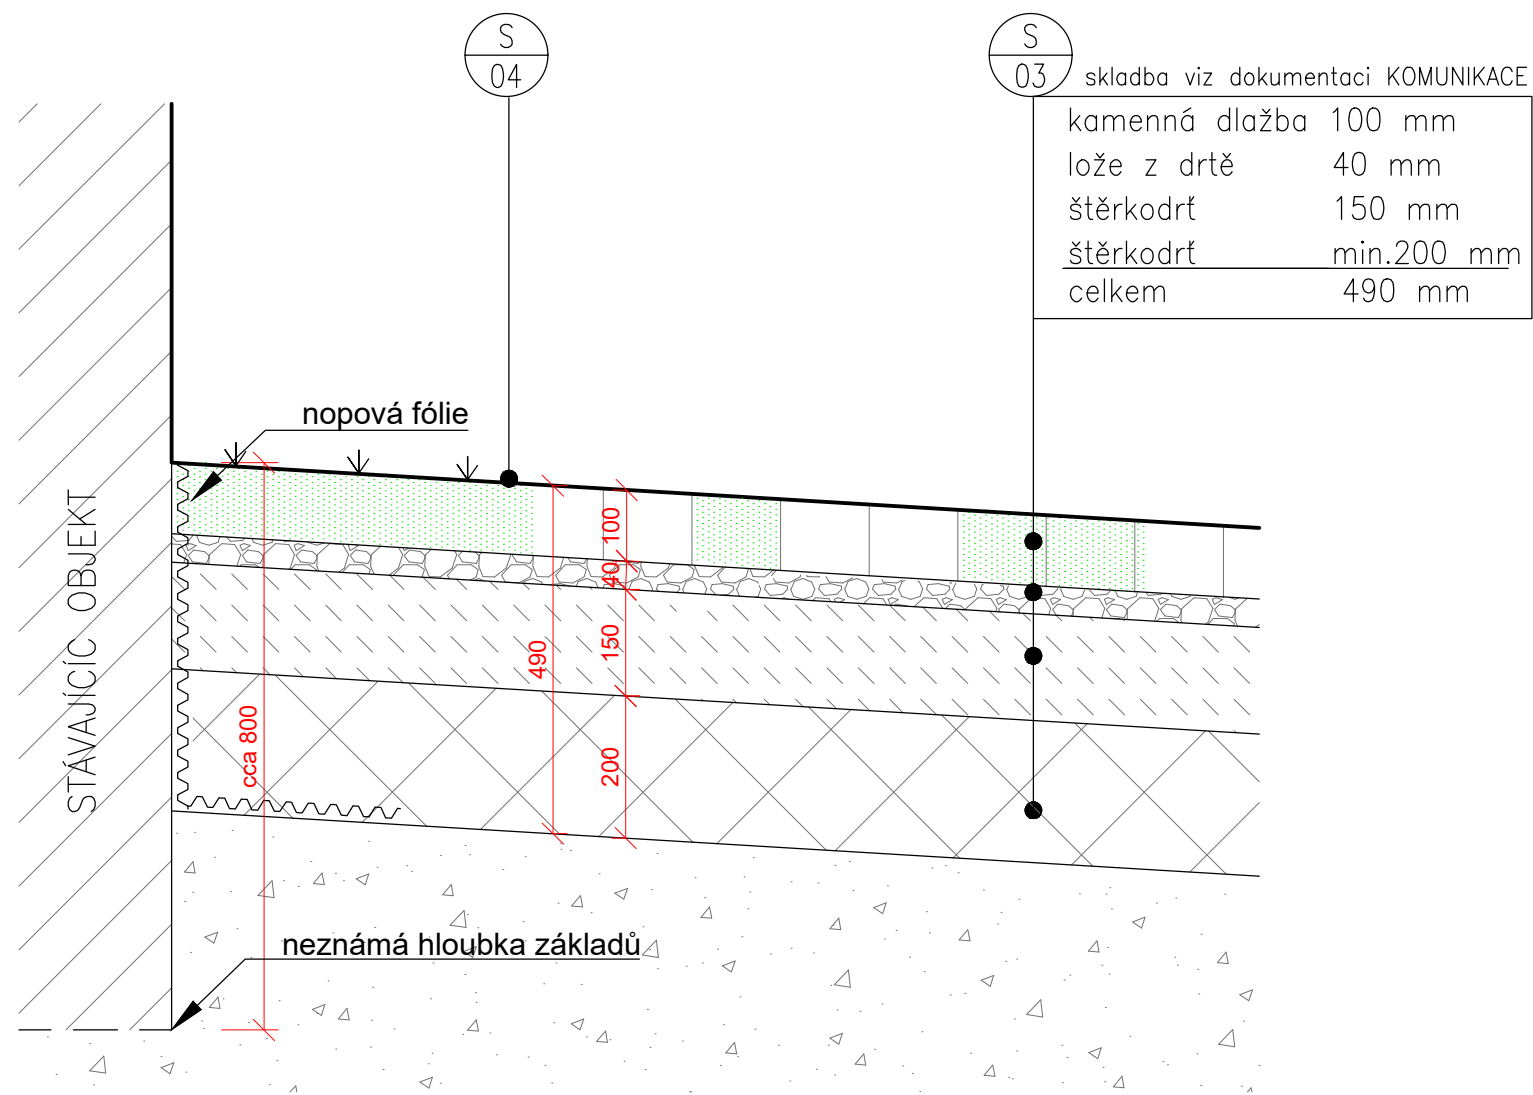

Detail 2 - doplňující plocha obytné ulice (předzahrádka)

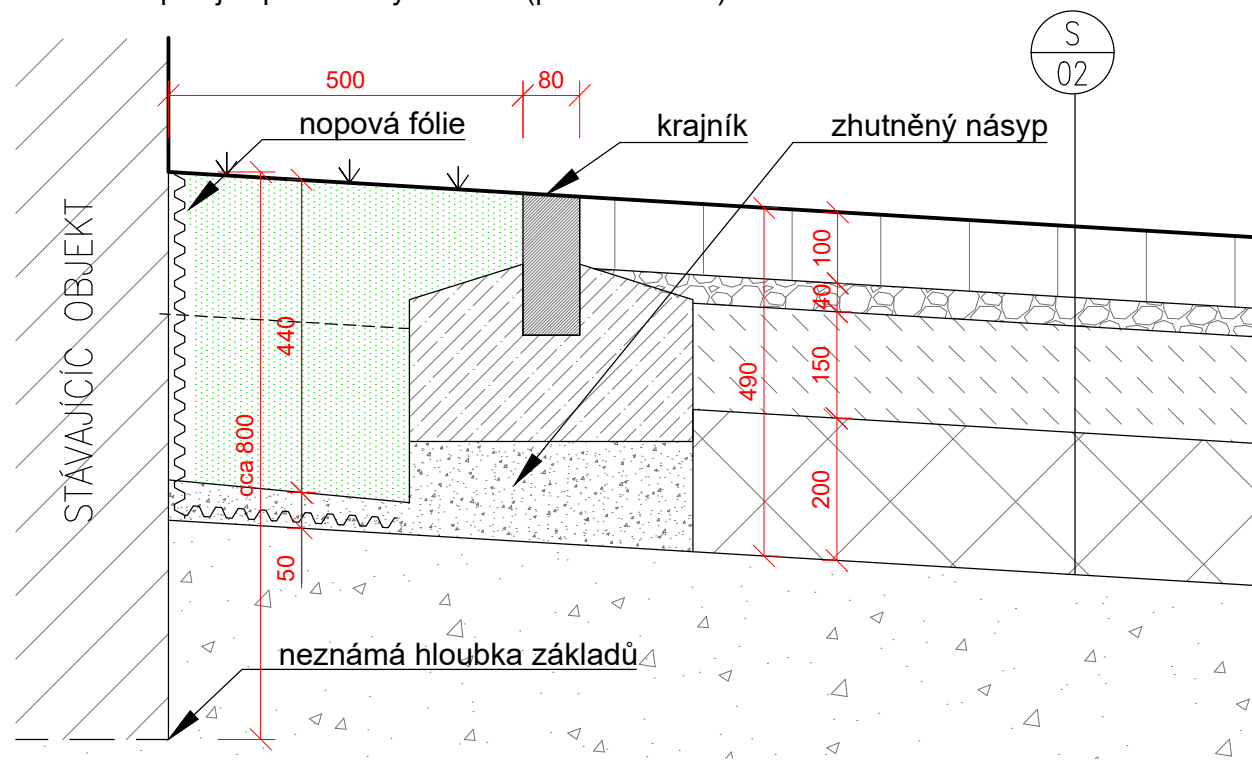

Detail 4 - doplňková zeleň

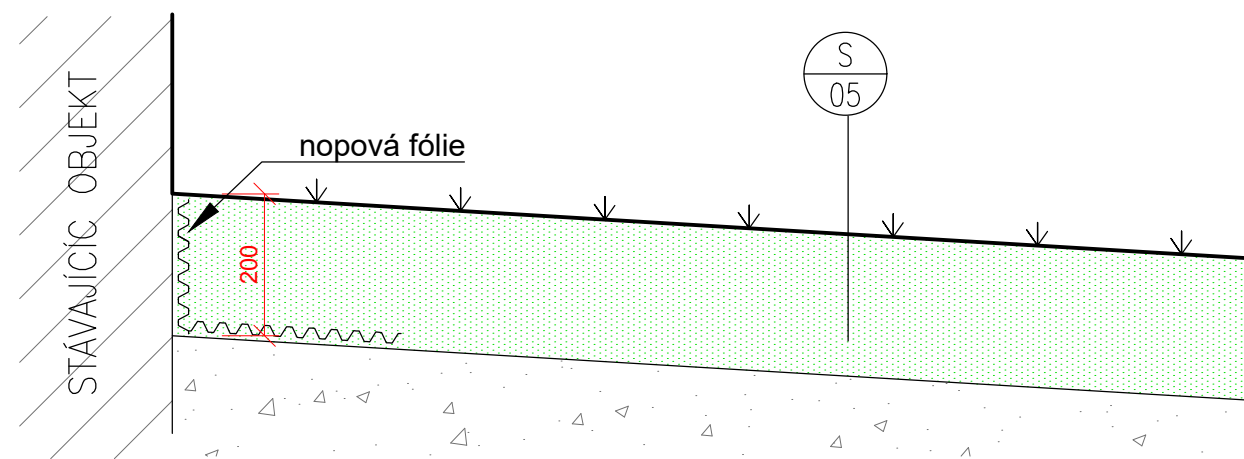

Před výrobou nutno zaměřit na stavbě.
Dílnskou dokumentaci předložit k odsouhlasení architektovi