



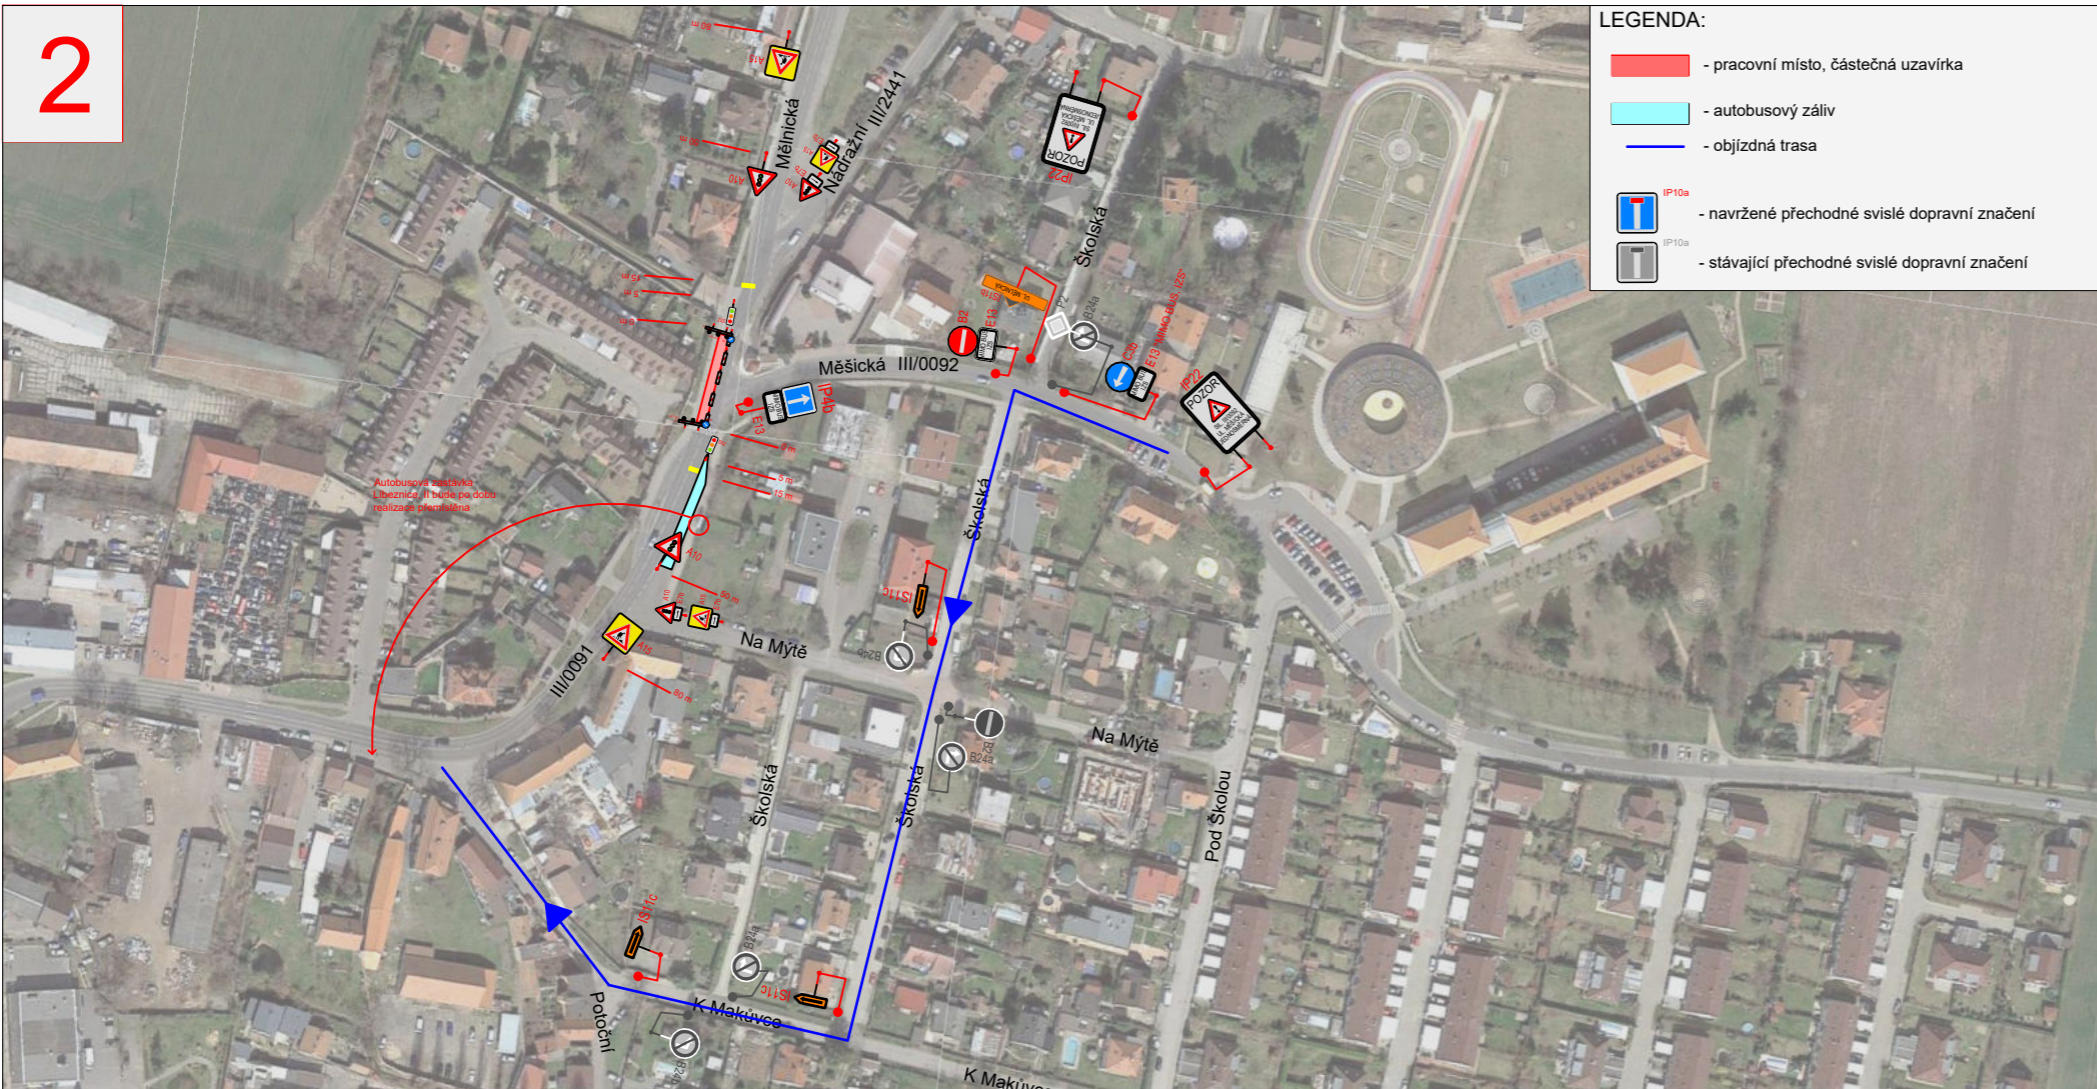

DETAIL MÍSTA ÚPRAVY
- částečná uzavírka - bezpečnostní protismyková úprava (BPÚ)

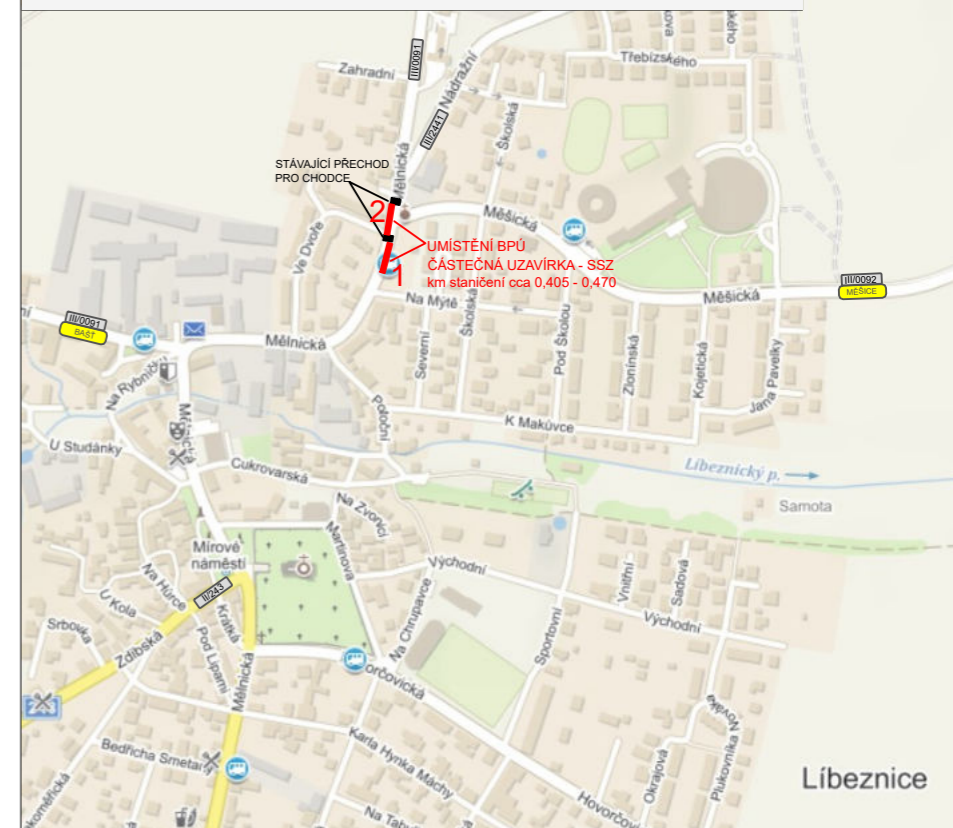

Bezpečnostní protismyková úprava krytu vozovky

Stavební práce budou prováděny na silnici č. III/0091 ul. Mělnická v obci Libeznice km staničení cca 0,405 - 0,470, za částečného omezení provozu. V místě prací bude silniční provoz veden kyvadlově, v jednom jízdním pruhu. Řízení provozu světelnými signály. Autobusová zastávka Libeznice, II bude po dobu realizace přemístěna o cca 170 m (viz detail 1, 2). Po dokončení prací bude přechodné dopravní značení odstraněno. Silnice III/0092 ul. Měšická bude v úseku od ul. Mělnické po ul. Školská zjednosměrněna. Objízdná trasa bude vedena přes ul. Školská, K Makůvce, Potoční.

| | | |
|----------------------------------------------|----------------------|------------------|
| VYPRACOVALA ING. ANDREA PROKEŠOVÁ | DATUM KVĚTEN 2021 | Č. VÝKRESU 01 |
| NÁZEV AKCE BPÚ Tyregrip v obci Libeznice | | |
| NÁZEV VÝKRESU PROVIZORNÍ DOPRAVNÍ ZNAČENÍ | | |



Brantice 430, 793 93 Brantice
e-mail: info@znackymorava.cz