


VÝŘEZ SEVEROZÁPADNÍ ČÁSTI  
KATASTRÁLNÍHO ÚZEMÍ




VÝŘEZ STŘEDU OBCE

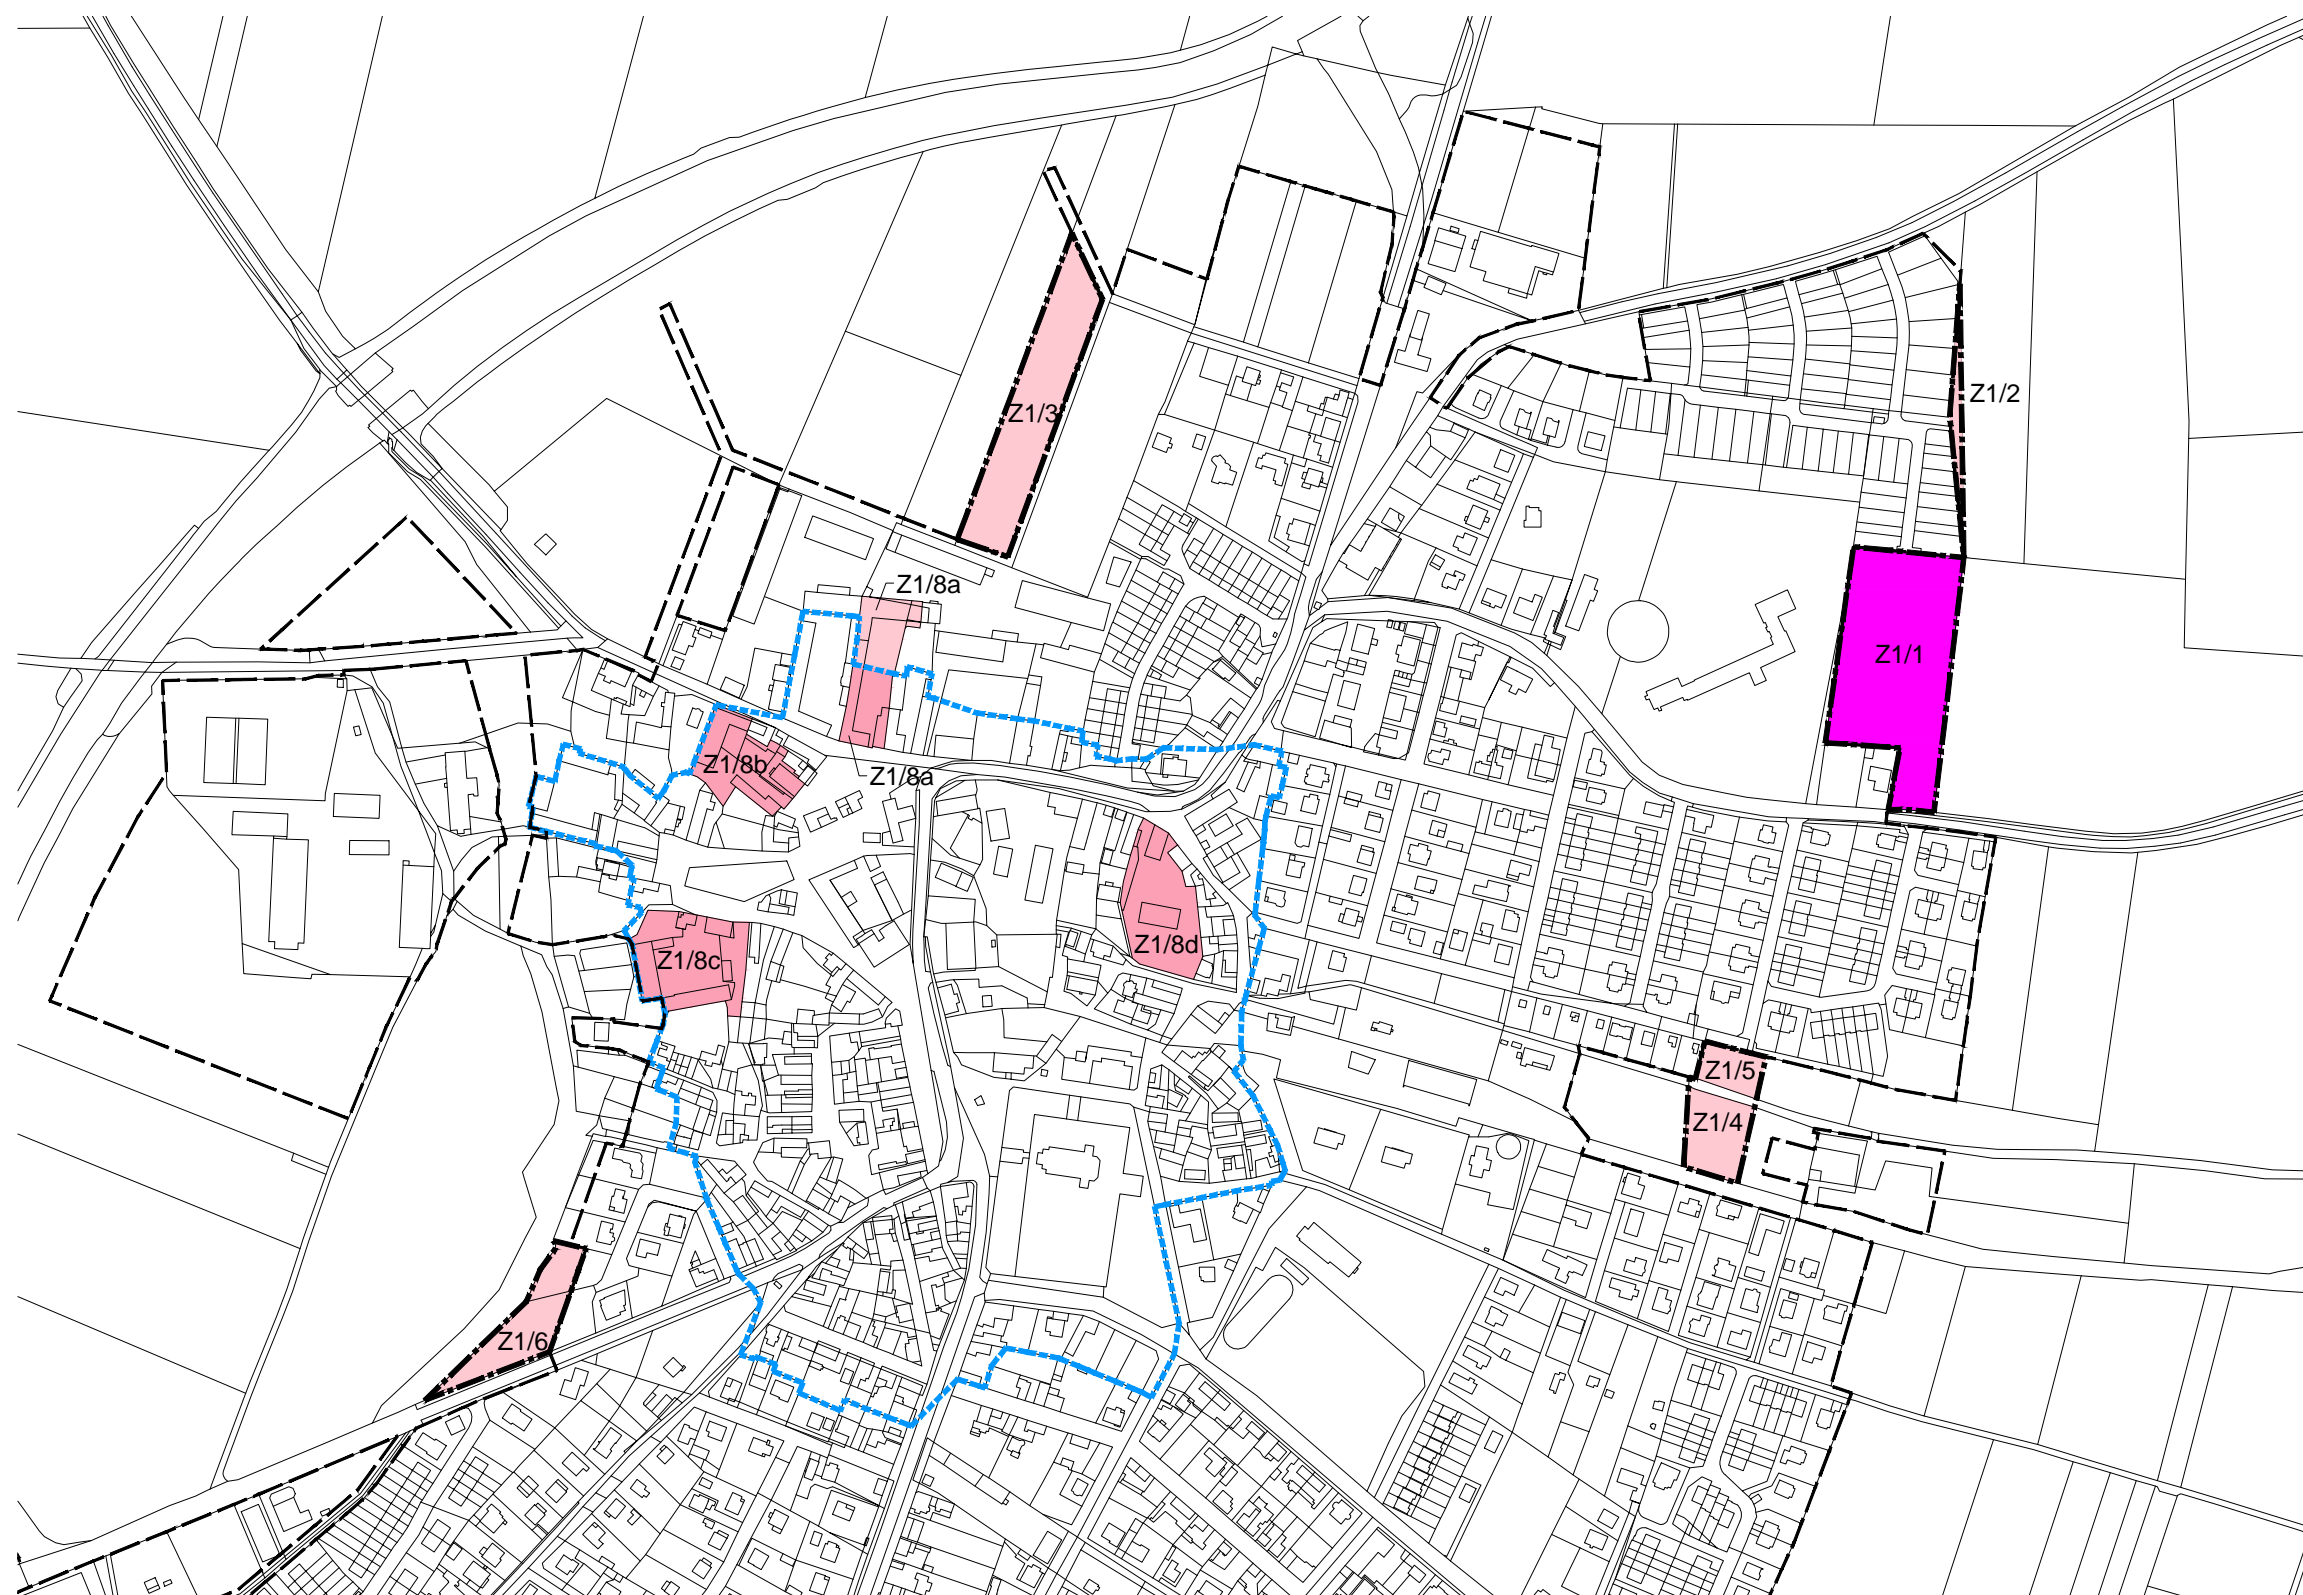

LEGENDA:

- jádro obce**  
vyšší hustota zástavby, výškový limit
- okrajové části**  
nižší hustota zástavby, výškový limit
- budovy veřejné infrastruktury zvláštního významu**  
povoleno překročení výškového limitu, projekt musí být vybrán z více variant od různých architektů
- hranice řešeného území**
- zastavěné území k 28. 1. 2015**
- hranice zastavitelných ploch nově navržených**  
vymezeno ke dni 1. 11. 2017 Změnou č. 1 ÚP Líbeznice
- hranice historického jádra**  
Změnou č. 1 ÚP Líbeznice není změněno

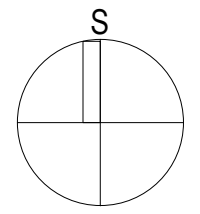

**ZÁZNAM O ÚČINNOSTI ZMĚNY Č.1 ÚZEMNÍHO PLÁNU OBCE LÍBEZNICE**

Správní orgán vydávající Změnu Územního plánu: <b>Zastupitelstvo obce Líbeznice</b>	Oprávněné úřední osoby pořizovatele: <b>Mgr.Martin Kupka, starosta obce</b>	Otisk úředního razítka:
Pořizovatel: <b>Obecní úřad Líbeznice</b>	Podpis:	
Číslo usnesení:	<b>Ing.arch. Martina Bredová, výkoný pořizovatel</b>	
Datum nabytí účinnosti:	Podpis:	

ZHOTOVITEL: <b>Ing. arch. Zuzana Dušek Hanušková , ČKA č. autorizace 4392, typ A.1 , Londýnská 309/81,120 00 Praha 2</b>	SOD: <b>23082017</b>	<b>PARÉ:</b>
POŘIZOVATEL: <b>OBECNÍ ÚŘAD LÍBEZNICE, Mělnická 43, 250 65 Líbeznice</b>	POČET PARÉ: <b>0 - 4</b>	
PROJEKT: <b>ZMĚNA Č. 1 ÚZEMNÍHO PLÁNU OBCE LÍBEZNICE</b>	DATUM: <b>04. 2018</b>	<b>I.B.4</b>
ČÁST: <b>I.B VÝKRESOVÁ ČÁST</b>	MĚŘITKO: <b>1 : 5000</b>	
VÝKRES: <b>VÝŘEZ VÝKRESU PROSTOROVÉHO ČLENĚNÍ</b>		