


TŘÍDY OCHRANY BPEJ:

- I. třída
- II. třída
- III. třída
- IV. třída
- V. třída
- les

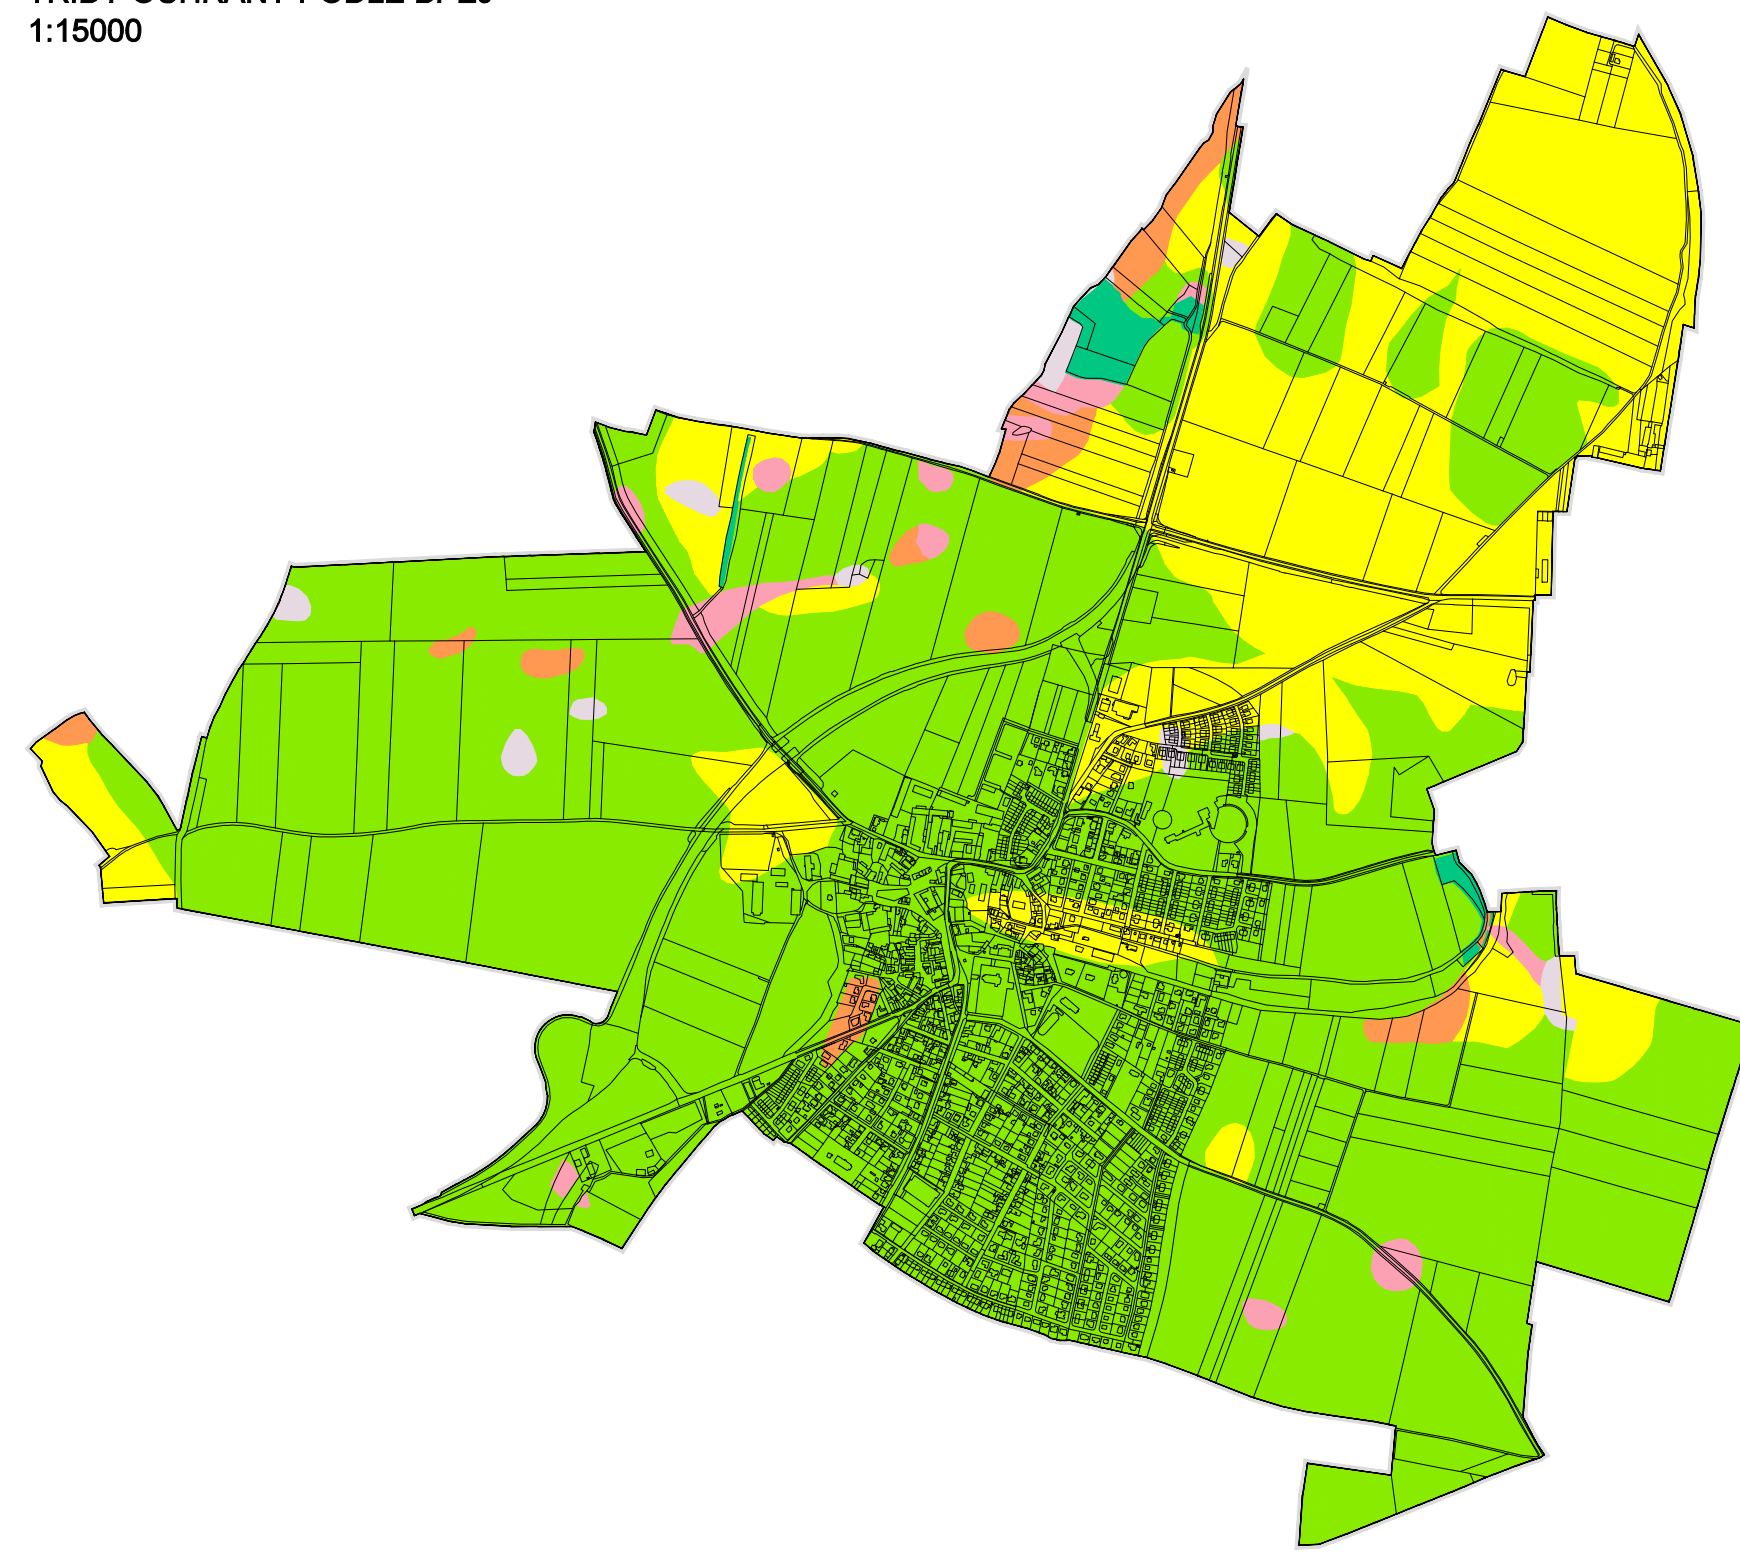


LEGENDA:

- hranice řešeného území
 - zastavěné území k 1. 8. 2020
 - hranice zastavitelných ploch
vymezeno ke dni 1. 8. 2020 Změnou č. 2 ÚP Libeznice
 - bonitovaná půdně ekologická jednotka
- zábor půdy:
pro zástavbu pro změnu uspořádání krajiny
- orná půda
 - zahrady a sady
 - zastavěné a ostatní plochy
- změna druhu pozemku, která není zábořem ZPF:
pro zástavbu pro změnu uspořádání krajiny
- změna druhu pozemku ZZ/18 mění druh pozemku z orné půdy na trvalý travní porost

VÝČET JEDNOTLIVÝCH DÍLČÍCH ZMĚN ZMĚNY Č.2 ÚP LIBEZNICE:

- označení dle systému ÚP (označení v dokumentaci Změny č.2 ÚP)
- OVP (Z2/1) - rozšíření zastavitelných ploch
- OVZ (Z2/2) - rozšíření zastavitelných ploch
- BM10 (Z2/3) - rozšíření zastavitelných ploch
- BM11 (Z2/4) - rozšíření zastavitelných ploch
- BM5 (Z2/5) - rozšíření zastavitelných ploch BM5
- BM6 (Z2/6) - rozšíření zastavitelných ploch BM6
- ZP2 (Z2/7a) - rozšíření zastavitelných ploch
- VP3 (Z2/7b) - rozšíření zastavitelných ploch
- VP2, BM2, ZP1, P (Z2/8) - změna trasování
- BW5 (Z2/9) - změna funkčního využití
- VZ (Z2/10) - rozšíření ploch VZ
- BM1 (Z2/11) - rozšíření ploch BM1, převedení do ploch stabilizovaných
- BS (Z2/12) - změna podmínek využití
- ZP3 (Z2/13) - rozšíření ploch ZP1
- ZP1 (Z2/14) - úprava trasování parku

- ZZ1 (Z2/15) - vypuštěno
- ZZ5 (Z2/16) - rozšíření ploch ZZ
- ZS (Z2/17) - rozšíření ploch ZS
- ZP4 (Z2/18) - rozšíření ploch ZP
- LC1 (Z2/19) - úprava biocentra LC1, Na Lánech
- cyklostezka (Z2/20) - úprava trasy cyklostezky
- DS (Z2/21) - aktualizace návaznosti Zdíbské ulice na silnici 1/9
- VPS-D017 (Z2/22) - aktualizace návrhového koridoru silnice 1/9

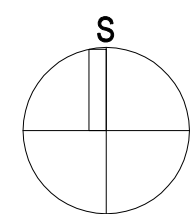

ZÁZNAM O ÚČINNOSTI ZMĚNY Č.2 ÚZEMNÍHO PLÁNU OBCE LIBEZNICE			
Organizační orgán vypracovatel Územního plánu: Zastupitelstvo obce Libeznice	Organizační orgán odeslatel: PhDr. František Grunt, radní obce	Obec Libeznice	
Podpis: Obecní úřad Libeznice	Podpis:		
Číslo usnesení: 44/2021	Podpis: Ing. arch. Martina Bredová, výkonný pořizovatel		
Datum nabytí účinnosti: 15. 7. 2021	Podpis:		
ZPRACOVATEL: Ing. arch. Zuzana Dušek Hanušková, ČKA č. autorizace 4392, typ A1, Londýnská 3008/1, 120 00 Praha 2	SOČ:	POČET PÁNEJ:	PÁNEJ:
POŘIZOVATEL: OBECNÍ ÚŘAD LIBEZNICE, Mělnická 43, 250 65 Libeznice	10022020	0 - 4	
PROJEKT: ZMĚNA Č.2 ÚZEMNÍHO PLÁNU OBCE LIBEZNICE	POČET PÁNEJ:	DATA:	
ČÁST: ILB VÝKRESOVÁ ČÁST	06. 2021	MĚRITKO:	
VÝKRES: VÝKRES PŘEDPOKLÁDANÝCH ZÁBORŮ PŮDNIHO FONDU	1 : 5000	ILB.3	