

PŮDORYS, M 1:100


Dva jednopodlažní objekty. Podlouhlá budova se zázemím technických služeb. Vše dvoru stanice dobrovolných hasičů.

Konstrukce domu navazuje na tradici vesnických stodol s vysokou střechou. Stavba je navržena z masivních zděných pilířů s ocelovou konstrukcí střechy. Krytina je tvořena profilovaným plechem nabízející soudobé a ekonomické řešení. Výplň mezi pilíři je tvořena dřevěným rastrem. Vytápěné části mají do této konstrukce vloženou vlastní tepelnou obálku nezávislou na nosné konstrukci.

Návrh nabízí variabilní řešení, které se přizpůsobuje měnícím se požadavkům v průběhu vývoje stavby (nová vestavba vytápěných prostor nebo změna skladovacích prostor na garážová stání).

LEGENDA MATERIÁLŮ

- plechová střecha
- cihelné zdivo
- betonová dlažba
- živičný povrch
- štěrk

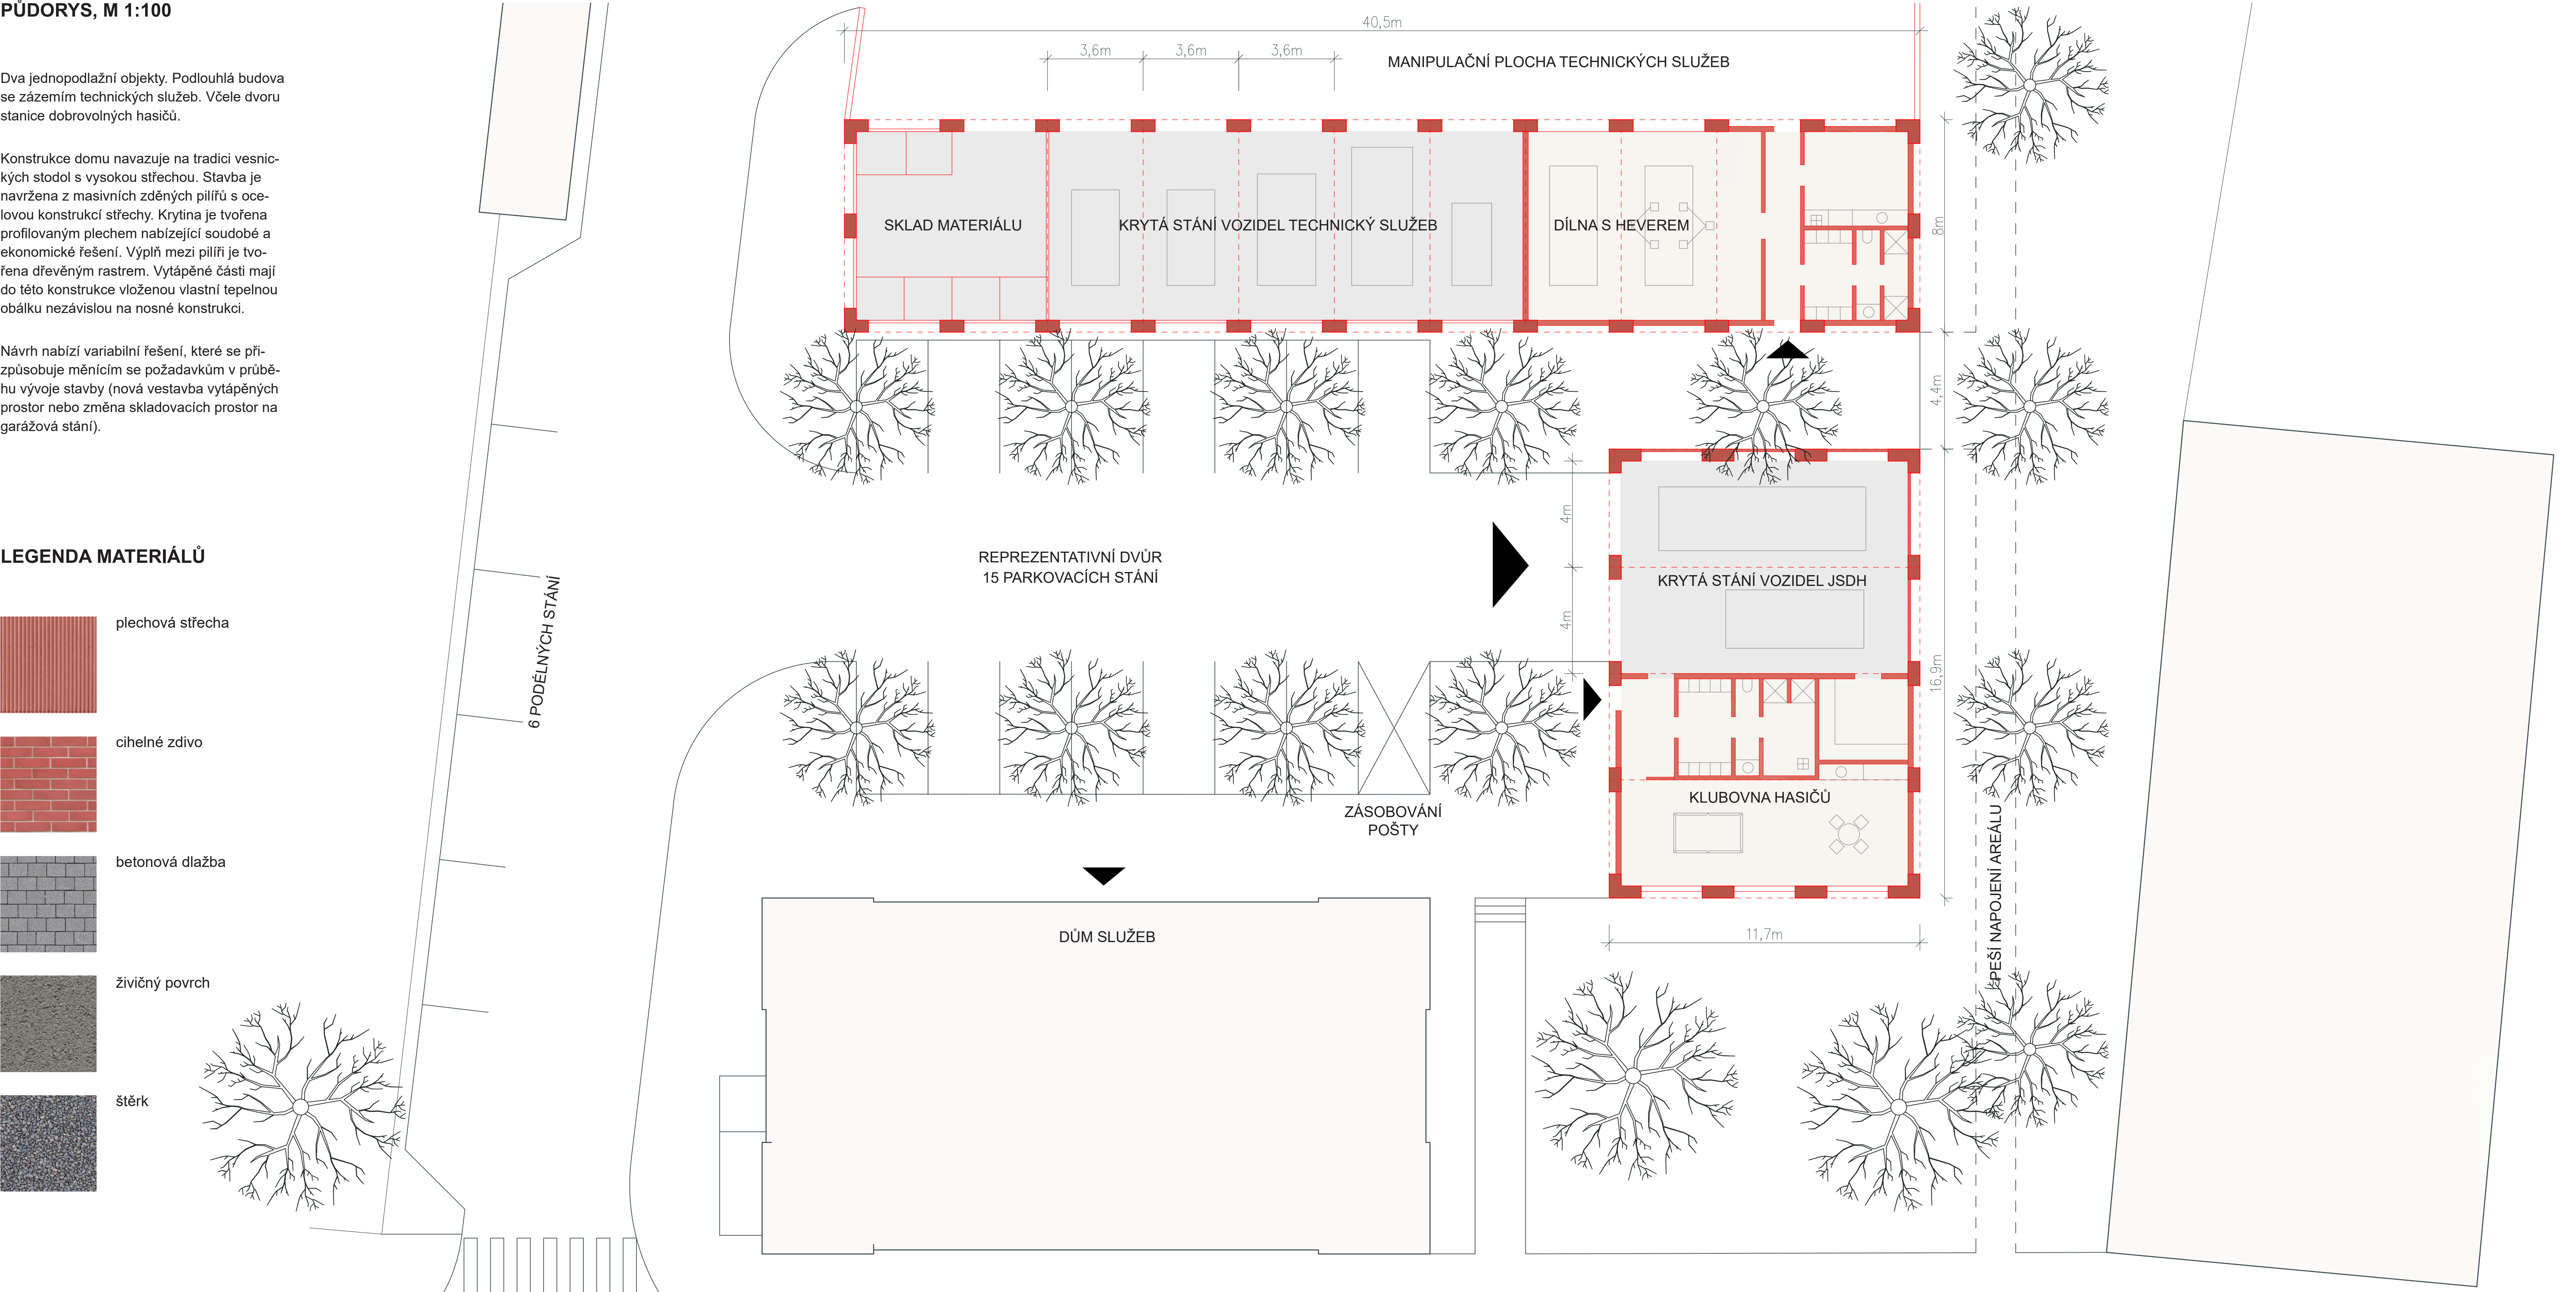

ŘEZ S POHLEDEM DO DVORA, M 1:100

