
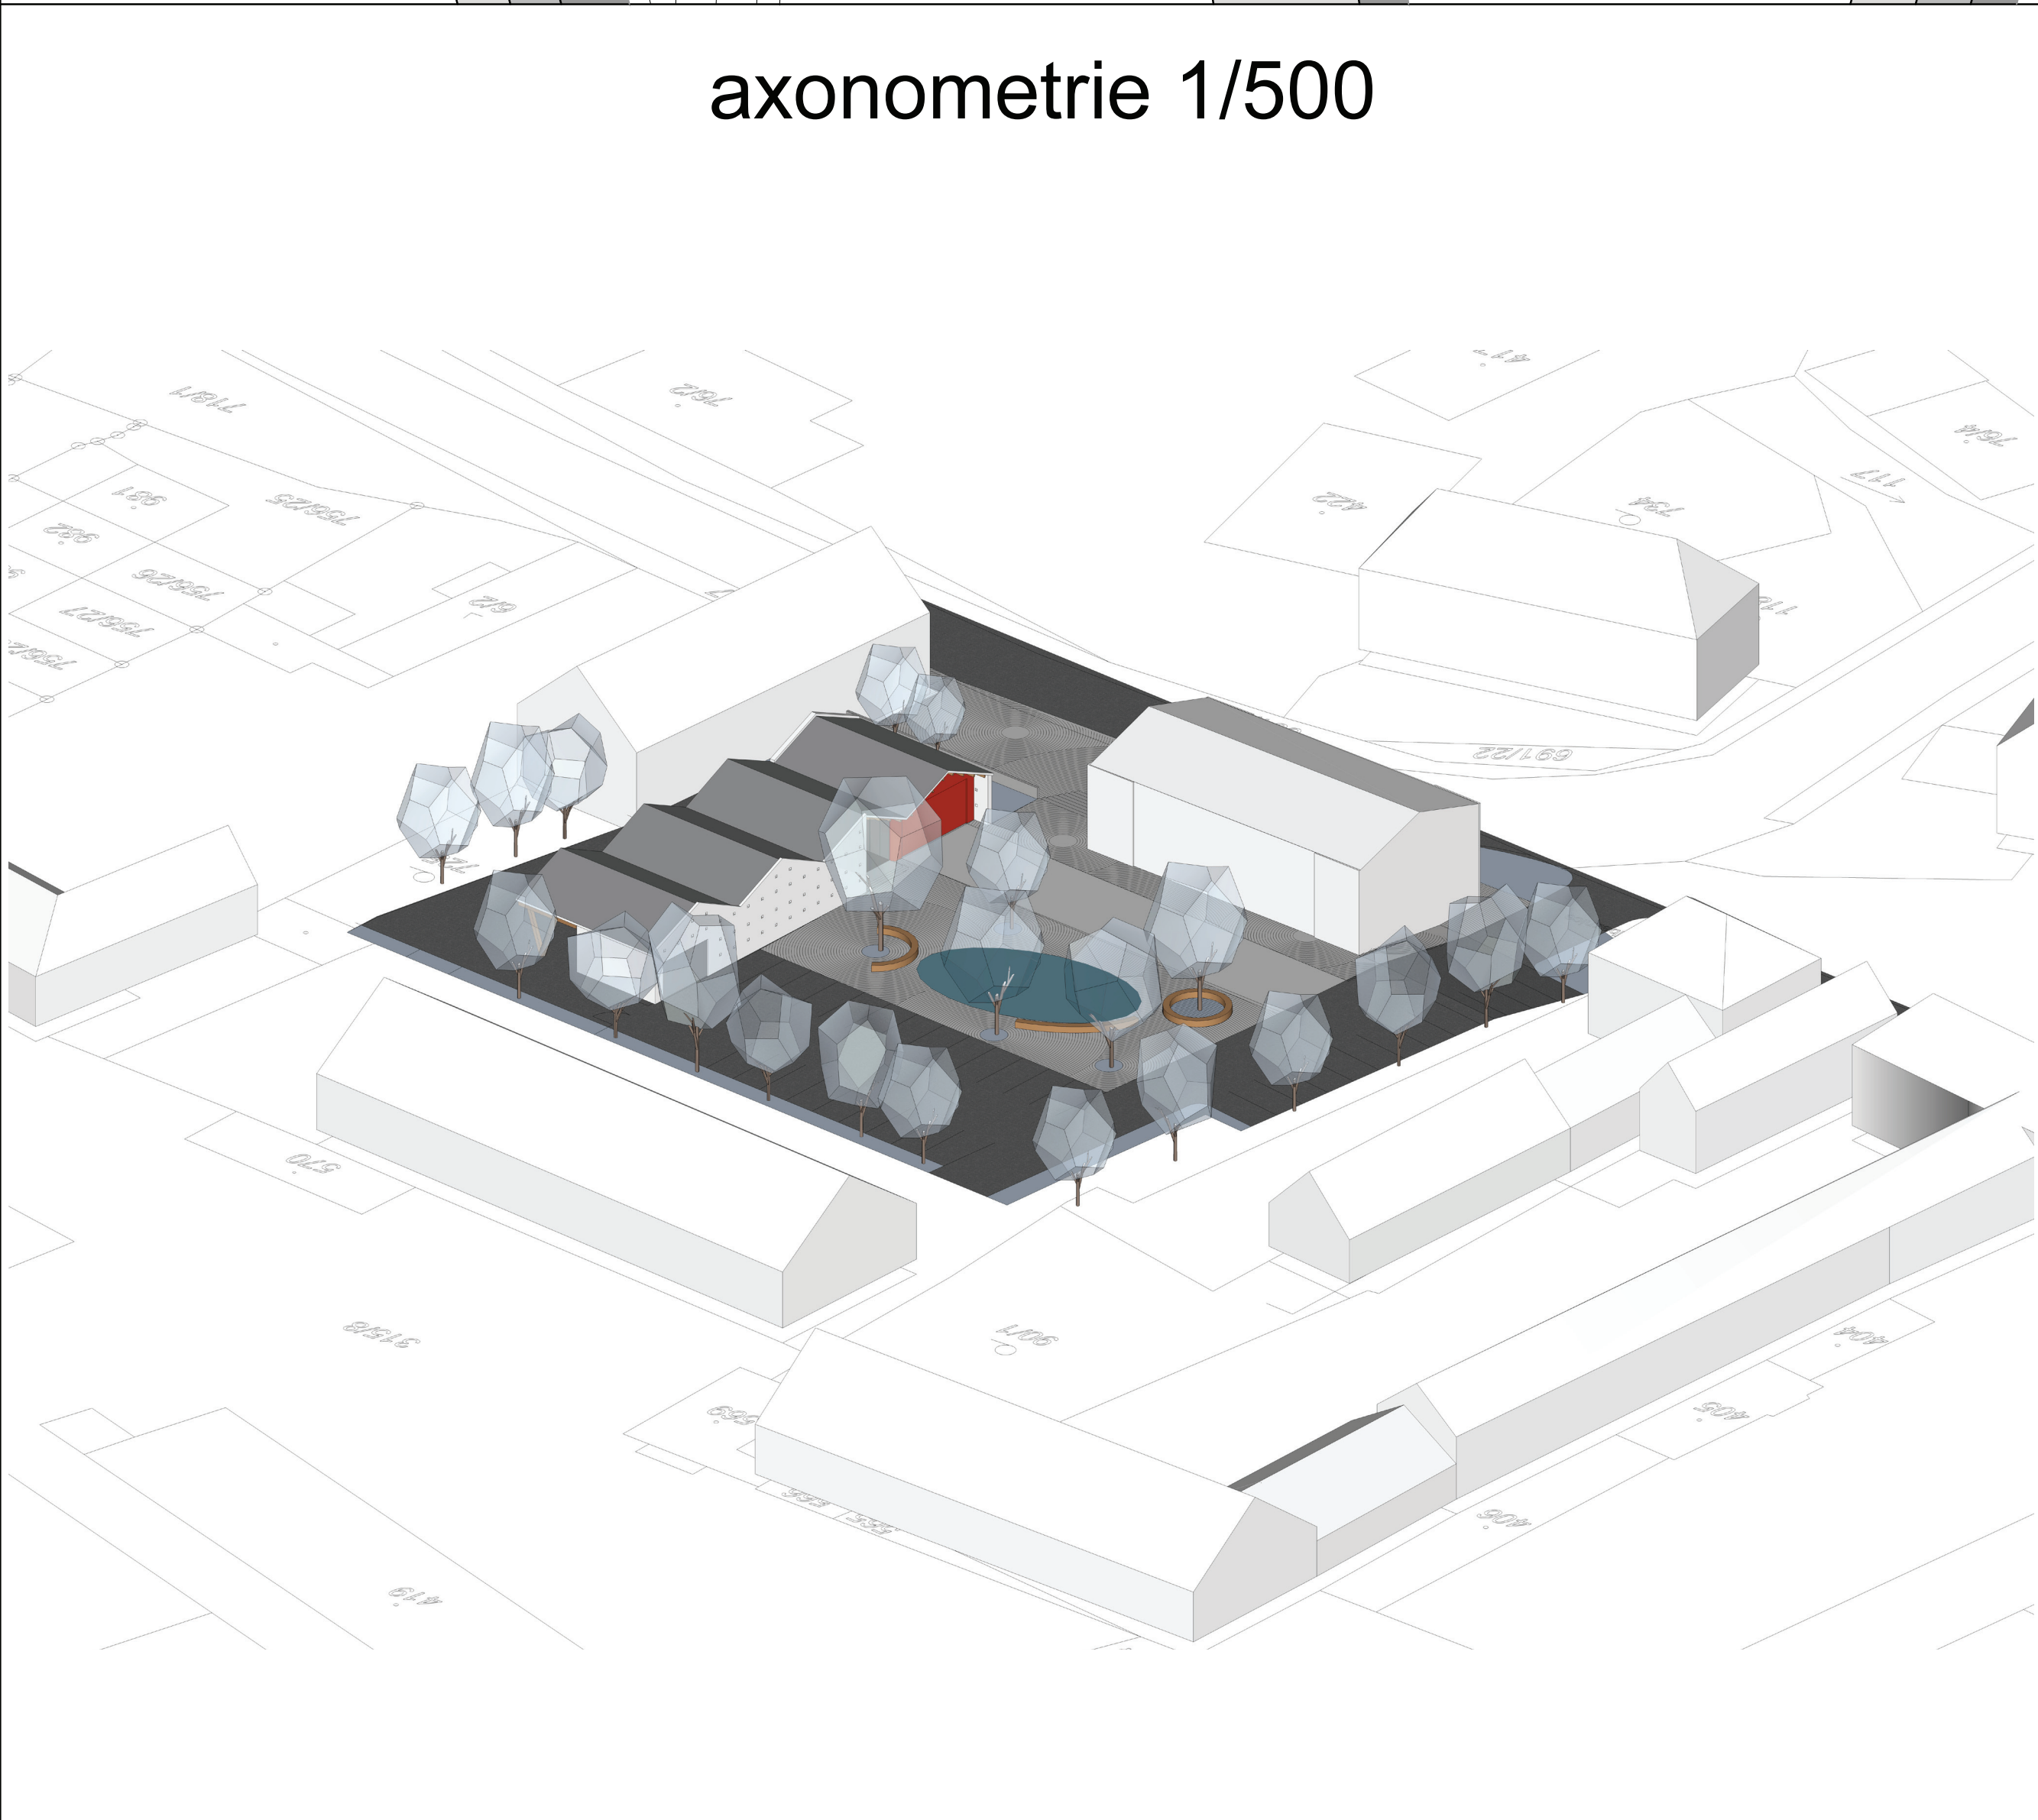


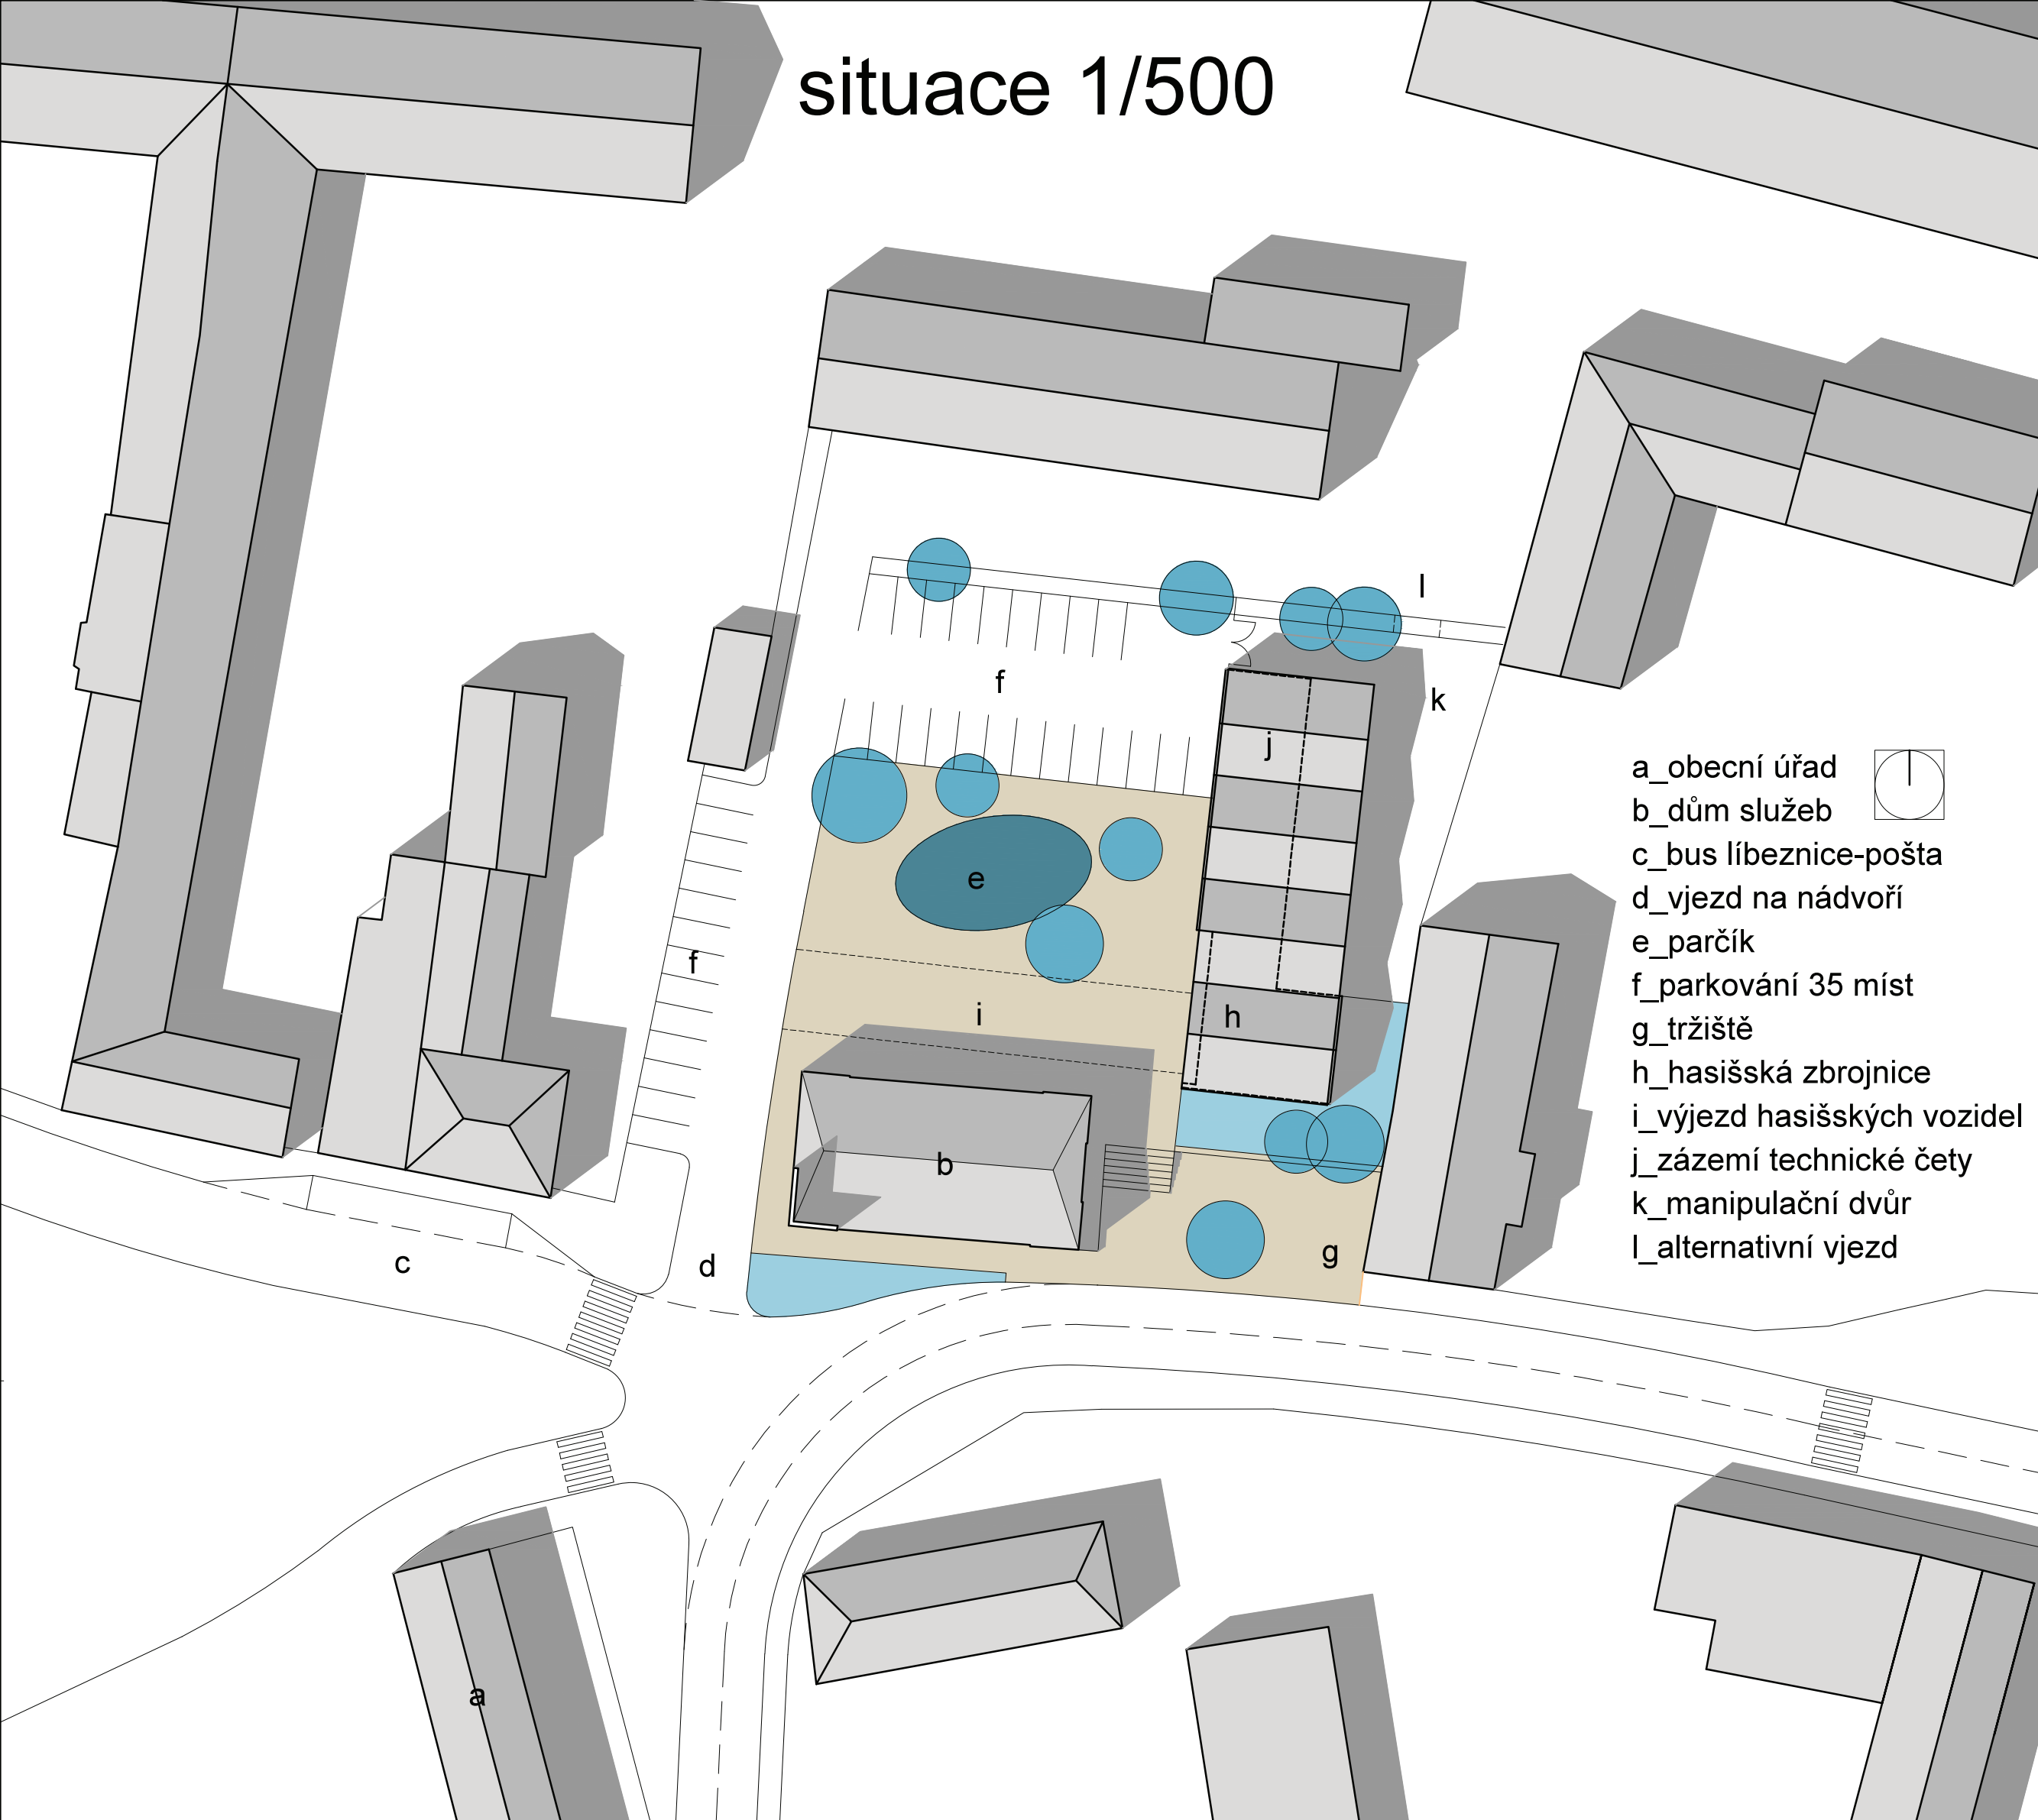

poznámky k řešení

koncept a situace

• objekt „hasičská zbrojnice a moderní zázemí technických služeb“ je navržen jako dvorní trakt obecního domu služeb; vychází z historického, „dvorového“ typu zástavby; návrh vytváří „zadní náměstí – obecní nádvoří“; to obsahuje parkování pro celkem 35 osobních automobilů a malý rekreační park....

• vjezd na obecní nádvoří je ponechán stávající, tj. z pěťarmenné křižovatky; vjezd zároveň slouží pro přístup k objektům firmy Dopramo, s.r.o.

• výjezd hasičských vozidel je veden po zpevněné ploše tohoto nádvoří, plocha zároveň umožňuje dočasný vyvezení hasičské techniky pro její údržbu a případně předvedení mládeži

• v návrhu je uvažováno s průjezdem k skladovacím přístřeškům zázemí technických služeb přes parkoviště a kolem novostavby v severní části pozemku č.1034; efektivnějšího využití všech ploch by bylo dosaženo při situování vjezdu do tohoto dvora ze severu, z parcely č.7/1 – bylo by dosaženo plynulejšího průjezdu a nárůstu o 3 parkovací stání

• v jižní části parcely č.724, kde je dnes situováno krátkodobé parkování, je navrženo tržiště; výjezd ze stávajícího parkování se jeví jako ne zcela bezpečný (v rámci obecního nádvoří je navržen dostatečný počet parkovacích míst), takže navrhuje využití těchto ploch pro obec prospěšný provoz a plochy pro drobný trhový prodej jsou jednou z možností....

architektonický a hmotový návrh a jeho konstrukční principy

• přízemní objekt se sériovou sedlovou střechou (čtyřlodi), jednoduché zděné konstrukce, zdi-vo z tvárnic (např. Ytong), konstrukce krovu dřevěná, splínaná ocelovými táhly, střešní panely AL/PUR

• bílá omítka, výrazný červený akcent vrat požární zbrojnice, průmyslová poetika zjevně rás-trem prosvětlovacích otvorů osazených sklobetonovými tvárnicemi (20x20cm)

• k jihu obrácené střešní roviny jsou vhod-né k situování fotovoltaických panelů

bilanční údaje

novostavba objektu HZ a zázemí TS
zastavěná plocha 305m²
plocha přístřešků 165m²
obestavený prostor vlastní stavby 1525m³
(uvažovaná cena 3500,-Kč/m³)
obestavený prostor přístřešků 825m³
(uvažovaná cena 2000,-Kč/m³)
předpokládané stavební náklady objektu
hasičské zbrojnice a zázemí TS 7.000.000,-Kč

okolí stavby
předpokládaný rozsah úpravy zpevněných ploch
cca 3000m²
počet parkovacích míst 35(38) míst

