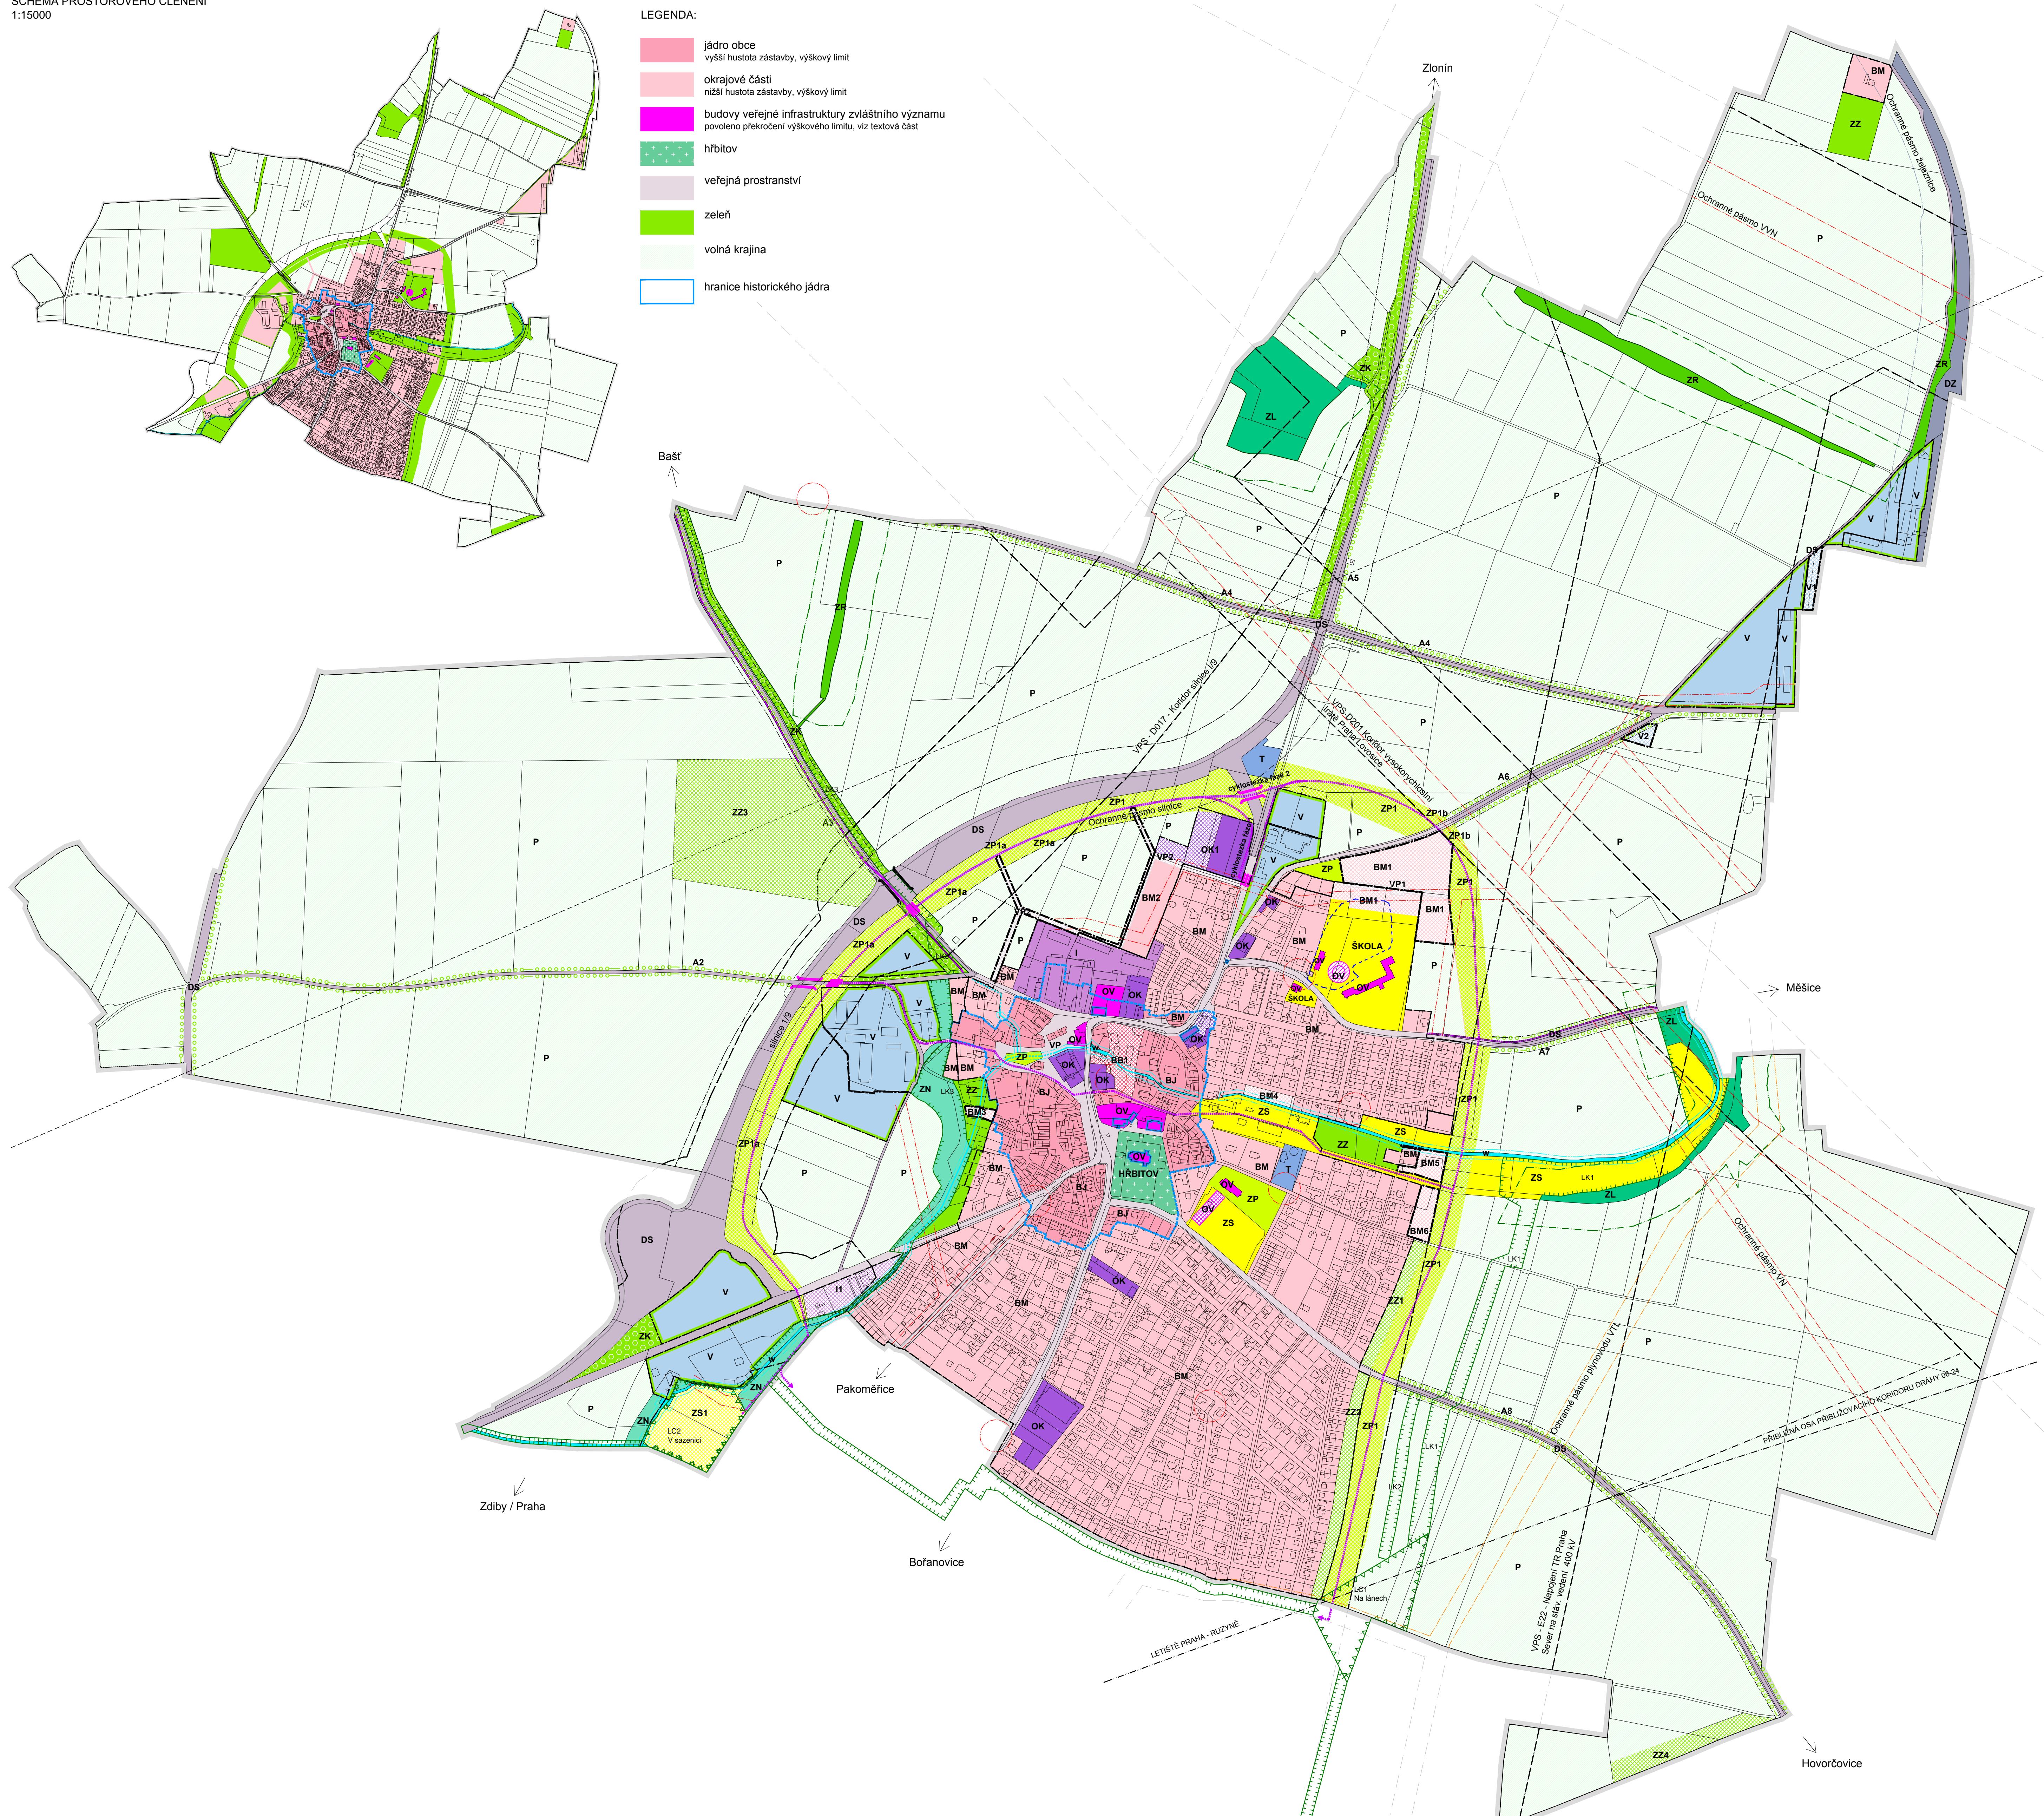


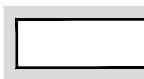
SCHEMA PROSTOROVÉHO ČLENĚNÍ 1:15000

SCH
1:150



LEGENDA:

plochy stabilizované	plochy změn	územní rezervy	
			bydlení (BJ) v rodinných domech, jádro obce
			bydlení (BB) v bytových domech
			bydlení (BM) v rodinných domech, mimo jádro obce
			občanské vybavení (oy) veřejná infrastruktura
			občanské vybavení (OK) komerční zařízení
			hřbitov
			veřejná prostranství (VP)
			veřejná zeleň (ZS) rekreace, sport
			veřejná zeleň (ZP) parky
			soukromá zeleň (ZZ) zahrady a sady
			zeleň (ZK) krajinná
			zeleň (ZR) remízky
			zeleň (ZN) nivy
			zeleň (ZL) lesy
			plochy vodní a vodohospodářské (W)
			plochy zemědělské (P)
			výroba a skladování (V)
			smíšené výrobní a občanské vybavenosti (I)
			dopravní infrastruktura (DS) silniční
			dopravní infrastruktura (DZ) železniční
			technická infrastruktura (T) ČOV, skládka odpadu, rotační nádrž

 hranice řešeného území

 hranice zastavěného území k 1.9.2013

 hranice zastavitelných ploch převzatých
z územního plánu obce 11/2000 a jeho Změn 1, 2 a 3

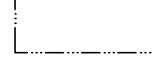
 hranice zastavitelných ploch nově navržených

 hranice historického jádra

 chráněné objekty lokálního významu

 hranice vyvýšené plošiny
na této plošině je povolena výstavba o max. 1 NP

 územní rezerva
VRT, VRN, dostavba silnice 1/9

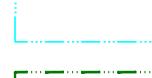
 ochranné pásmo silnic

 ochranné pásmo železnice

 ochranné pásmo VN a trafostanic

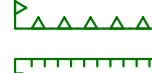
 ochranné pásmo plynovodu

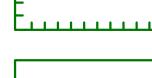
 radiový směrový spoj

 ochranné pásmo vodního toku

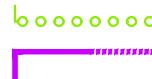
 ochranné pásmo lesa

 vodní tok mimo vodní plochy vedené po povrchu / zatrubněné

 ÚSES - lokální biocentrum

 ÚSES - lokální biokoridor

 ÚSES - významný krajinný prvek

 významná liniová zeleň (A)
aleje

 cyklostezka stávající / návrh

 opatření k překonání silniční komunikace stávající / návrh
most nebo tunel

 opatření k překonání silniční komunikace, návrh

ZODPOVĚDNÝ PROJEKTANT: Ing. arch. Jan Hájek	AUTORI: Ing. arch. Jan Hájek Ing. arch. Jakub Havlas Mgr. akad. arch. Pavel Joba SPOLUPRÁCE: Ing. arch. Zuzana Hanušková	ZHOTOVITEL: ATELIER M1 architekti Markétská 1 169 01 Praha 6 info@atelierm1.cz
PŘÍZOVATEL: OBECNÍ ÚŘAD LÍBEZNICE, Mělnická 43, 250 65 Líbeznice	SOD: M1_13032013	PARÉ:
ODŮVODNĚNÍ ÚZEMNÍHO PLÁNU OBCE LÍBEZNICE	POČET PARÉ: 0 - 4	
ČÁST: II.B VÝKRESOVÁ ČÁST	DATUM: 12. 2014	
VÝKRES: KOORDINAČNÍ VÝKRES	MĚŘÍTKO: 1 : 5000	II.B.1