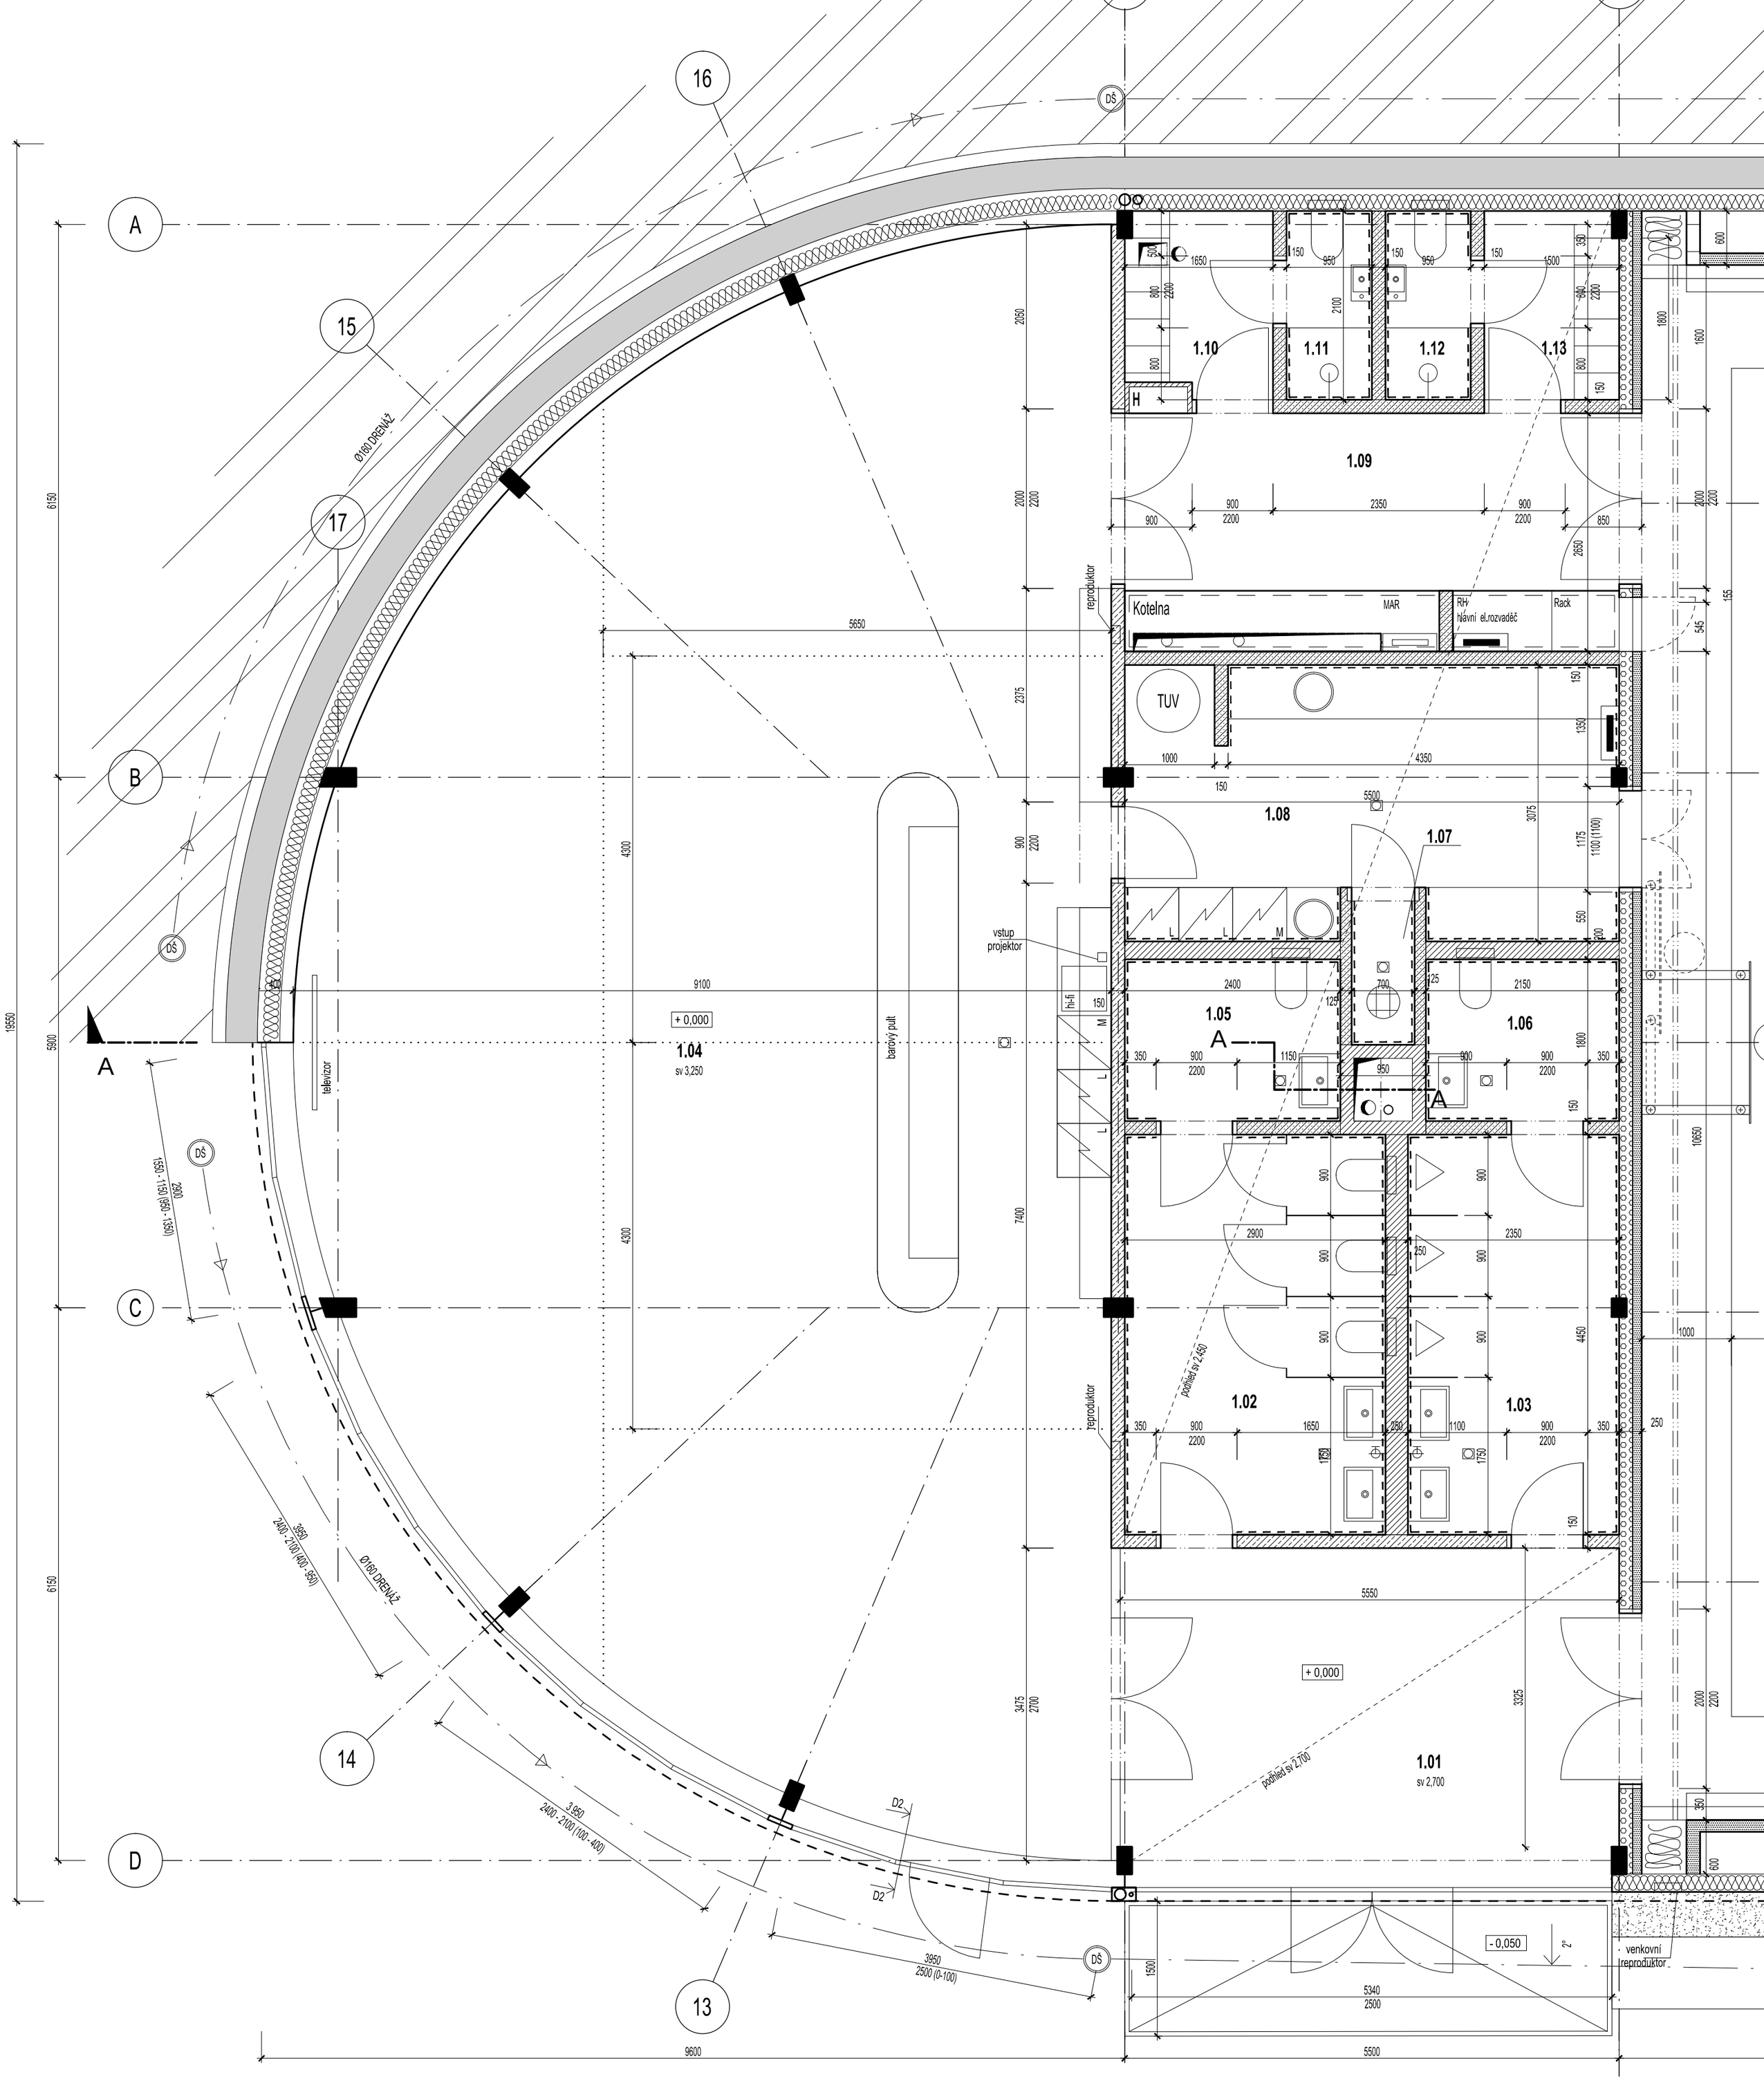
1.01
sv 2,700
1.02
1.03
1.04
sv 3,250
1.05
1.06
1.07
1.08
1.09
1.10
1.11
1.12
1.13
Kotelna
MAR
RH
hlavní el.rozvaděč
Rack
TUV
reproduktor
vstup projektor
hi-fi
barový pult
televizor
podhled sv 2,450
podhled sv 2,700
+ 0,000
- 0,050
venkovní reproduktor
Ø160 DRENÁŽ
DŠ
D2
A
B
C
D
13
14
15
16
17
19550
6150
5900
9600
5500