




ŘEZ PŘÍSTŘEŠKEM M 1:100




ŘEZ HLAVNÍM OBJEKTEM M 1:100

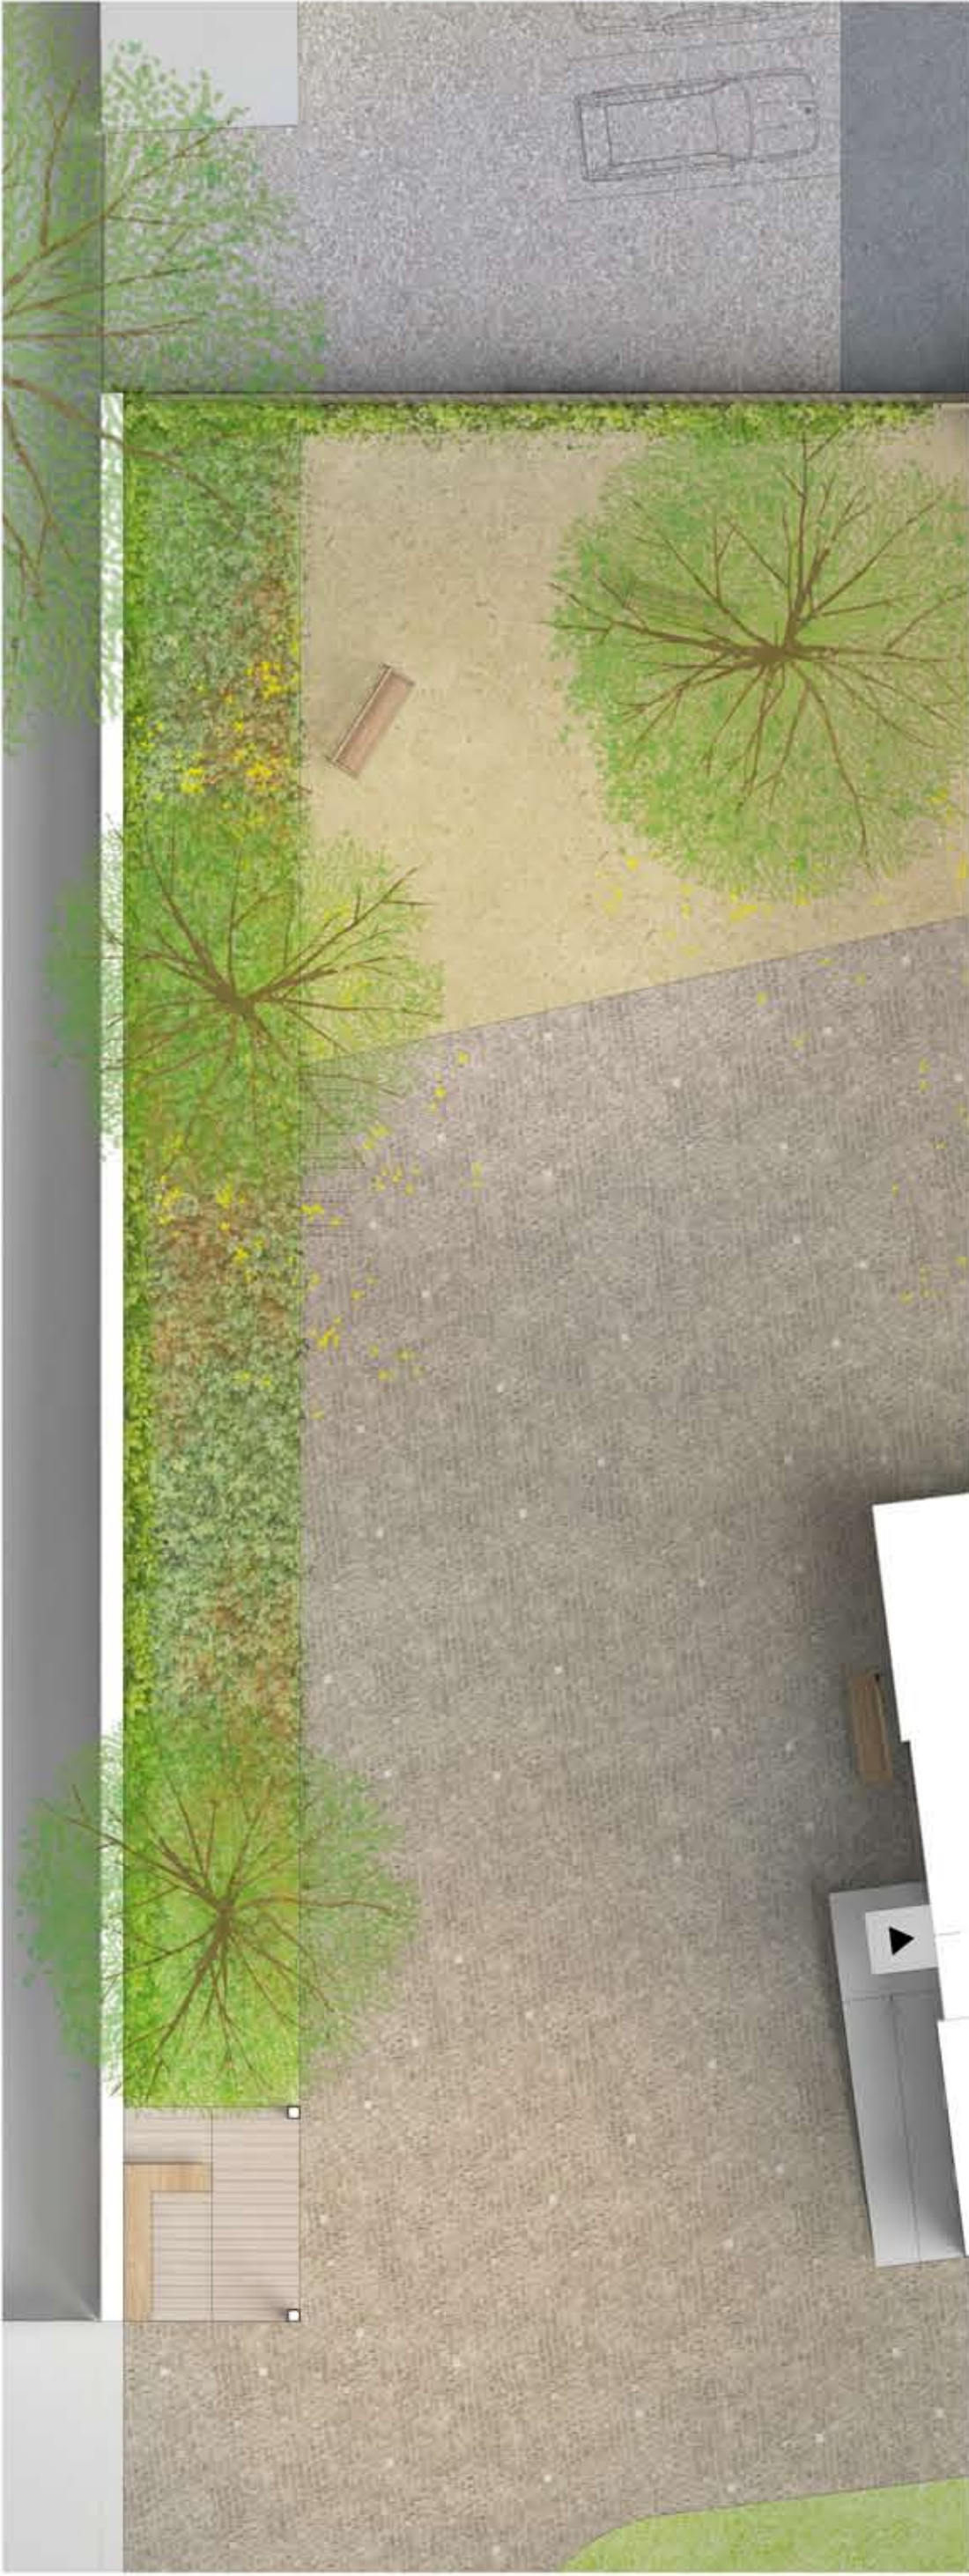

PŮDORYS ALTÁNKU M 1:100



PŮDORYS PŘÍSTŘEŠKU M 1:100

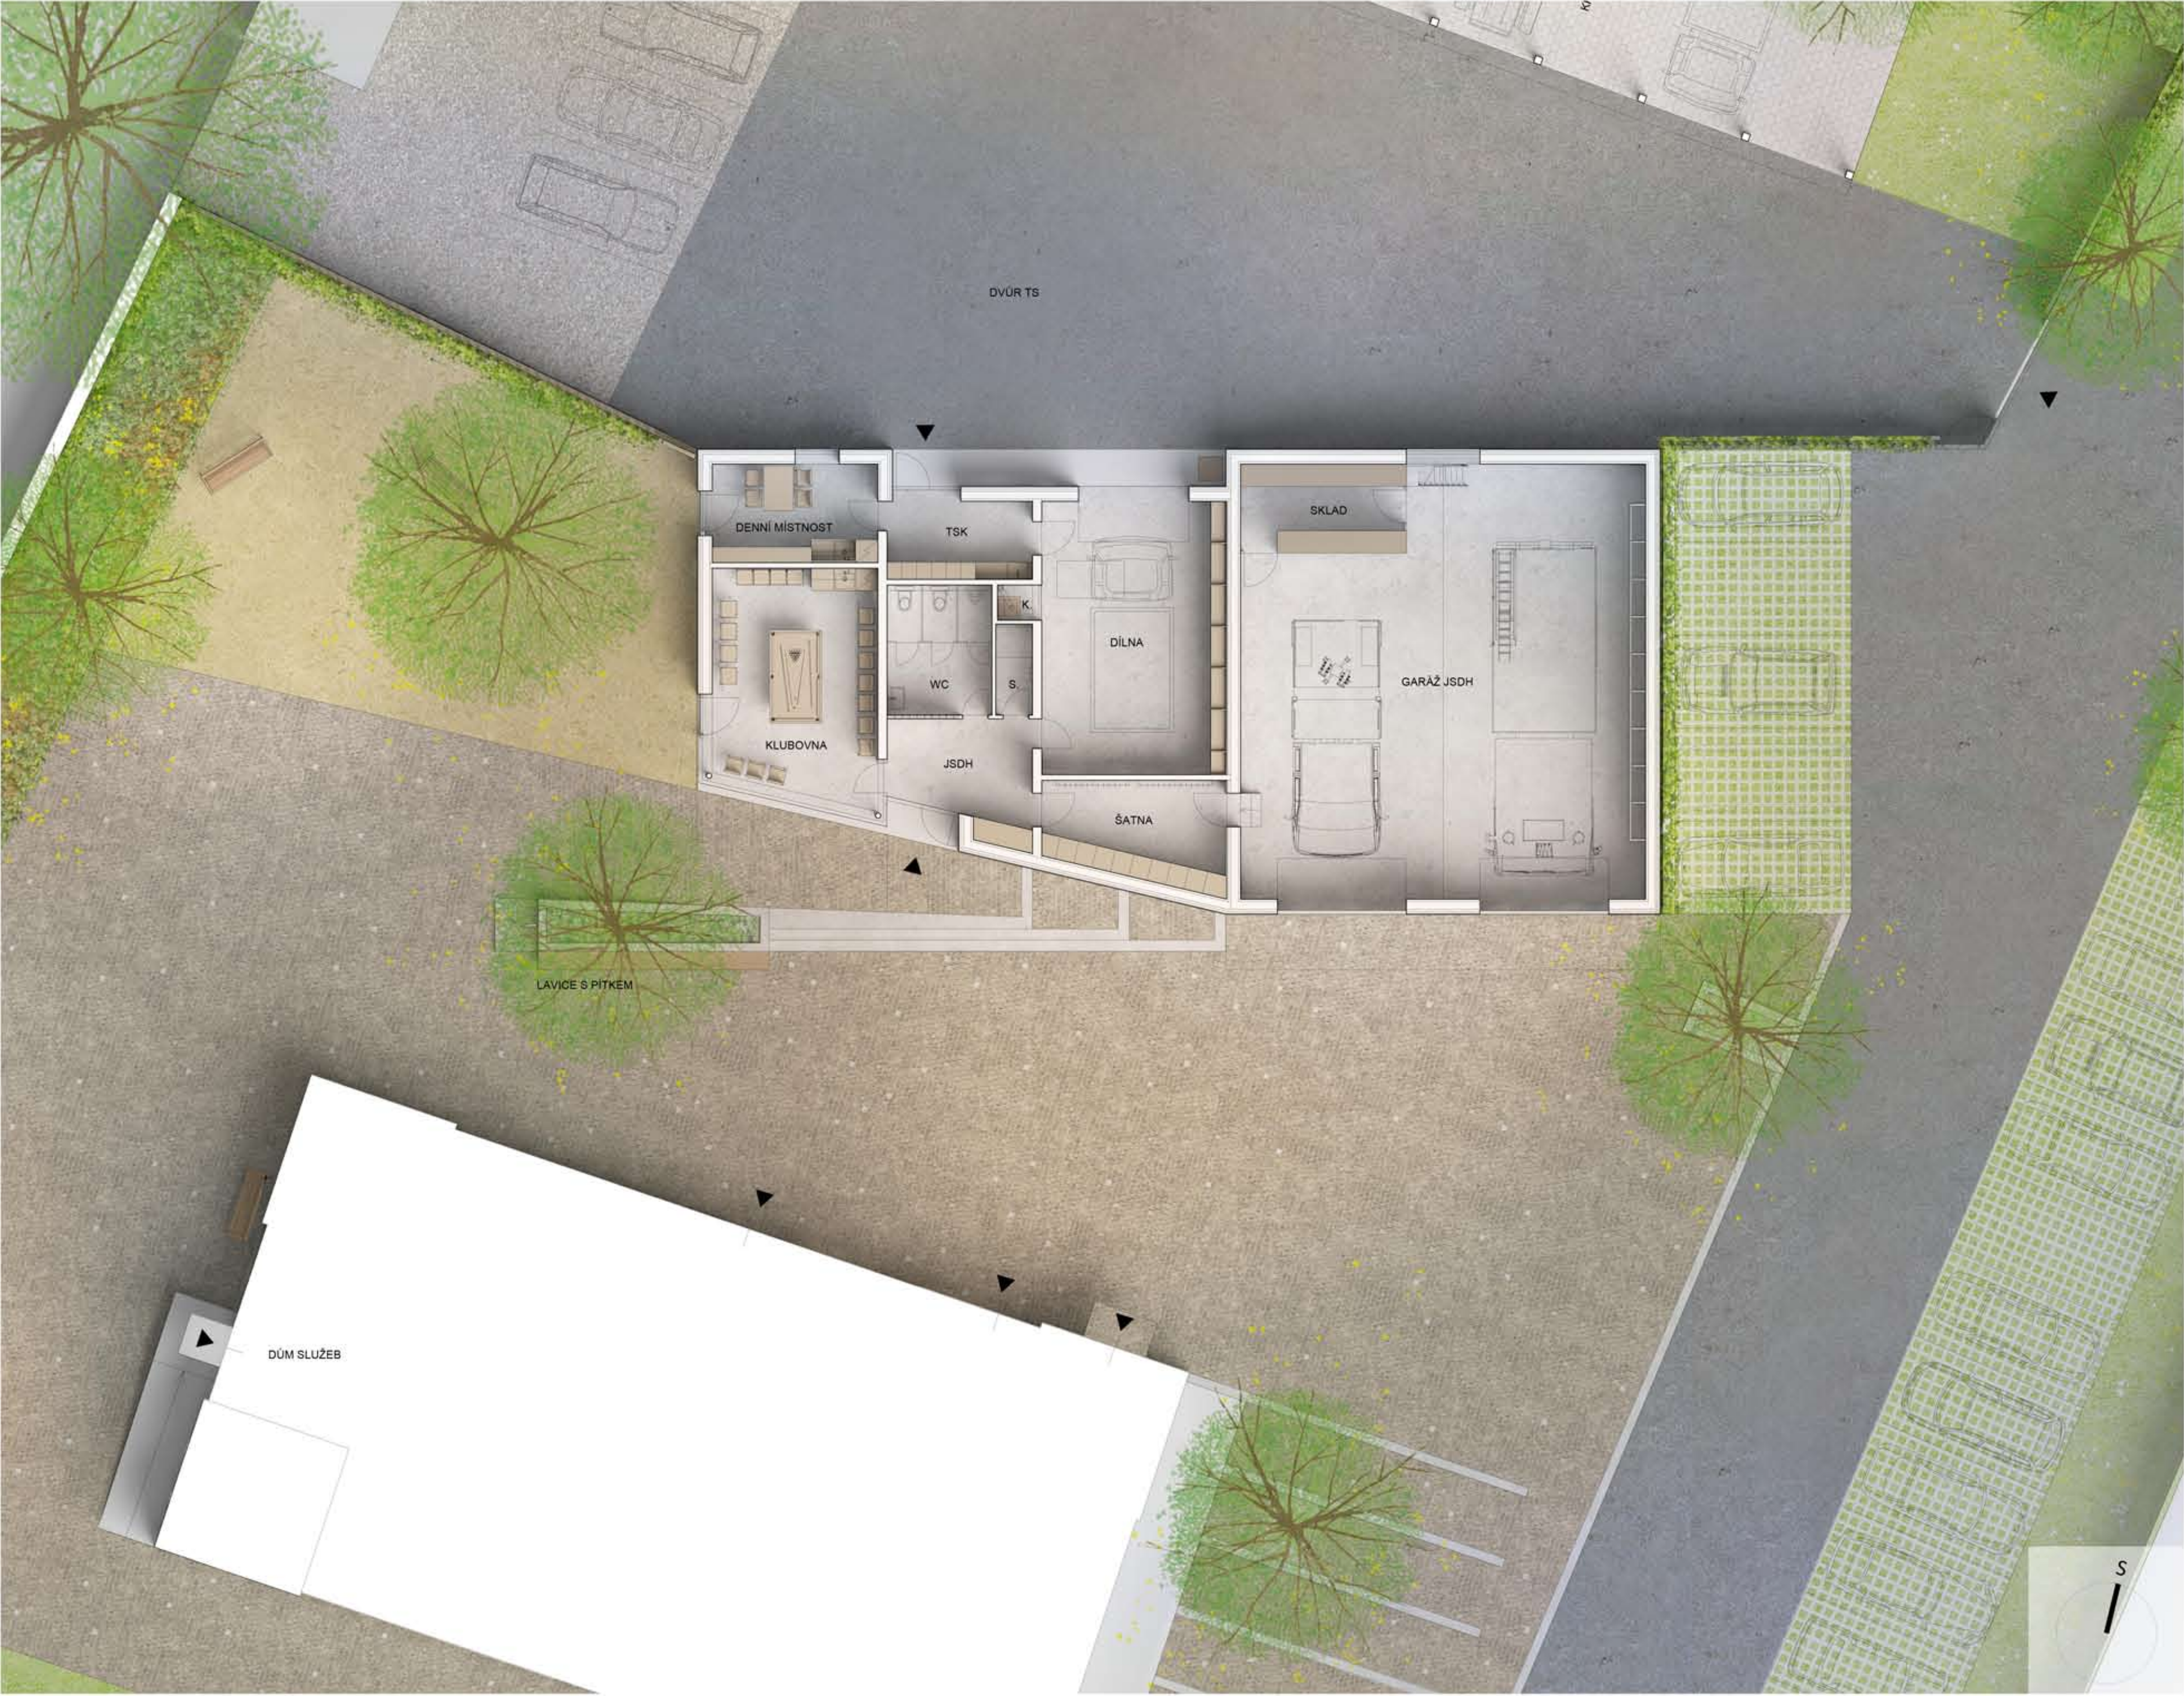

PŮDORYS HLAVNÍHO OBJEKTU M 1:100