



PŮDORYS 1:200
Kruhový tvar půdorysu vytváří zacyklený provoz bez kritických uzlů a rovnoměrně vytěžuje chodbový systém po celé délce. Atrium, částečně pochozí střecha a parková úprava v linii kolem objektu vytváří mnohovrstevnaté venkovní pobytové plochy rozdílného charakteru. Propojení nové budovy s tělocvičnou je řešeno nejkratší možnou cestou přes průchozí atrium. Ideální propojení stávajících budov s novou jídelnou řeší dvojice chodníků.

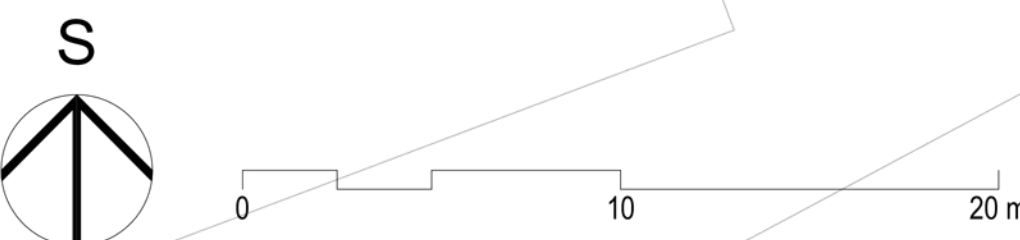

- LEGENDA**
- komunikace (asfalt)
 - pěší komunikace (mlát)
 - pěší komunikace (betonová dlažba), parkovací stání (zatravněvací dlažba)
 - zádveří, chodby
 - šatny, hygienické zázemí, technické zázemí
 - zázemí učitelů a vedení školy
 - učebny
 - jídelská, kuchyně
 - šatny a hygienické zázemí u tělocvičny

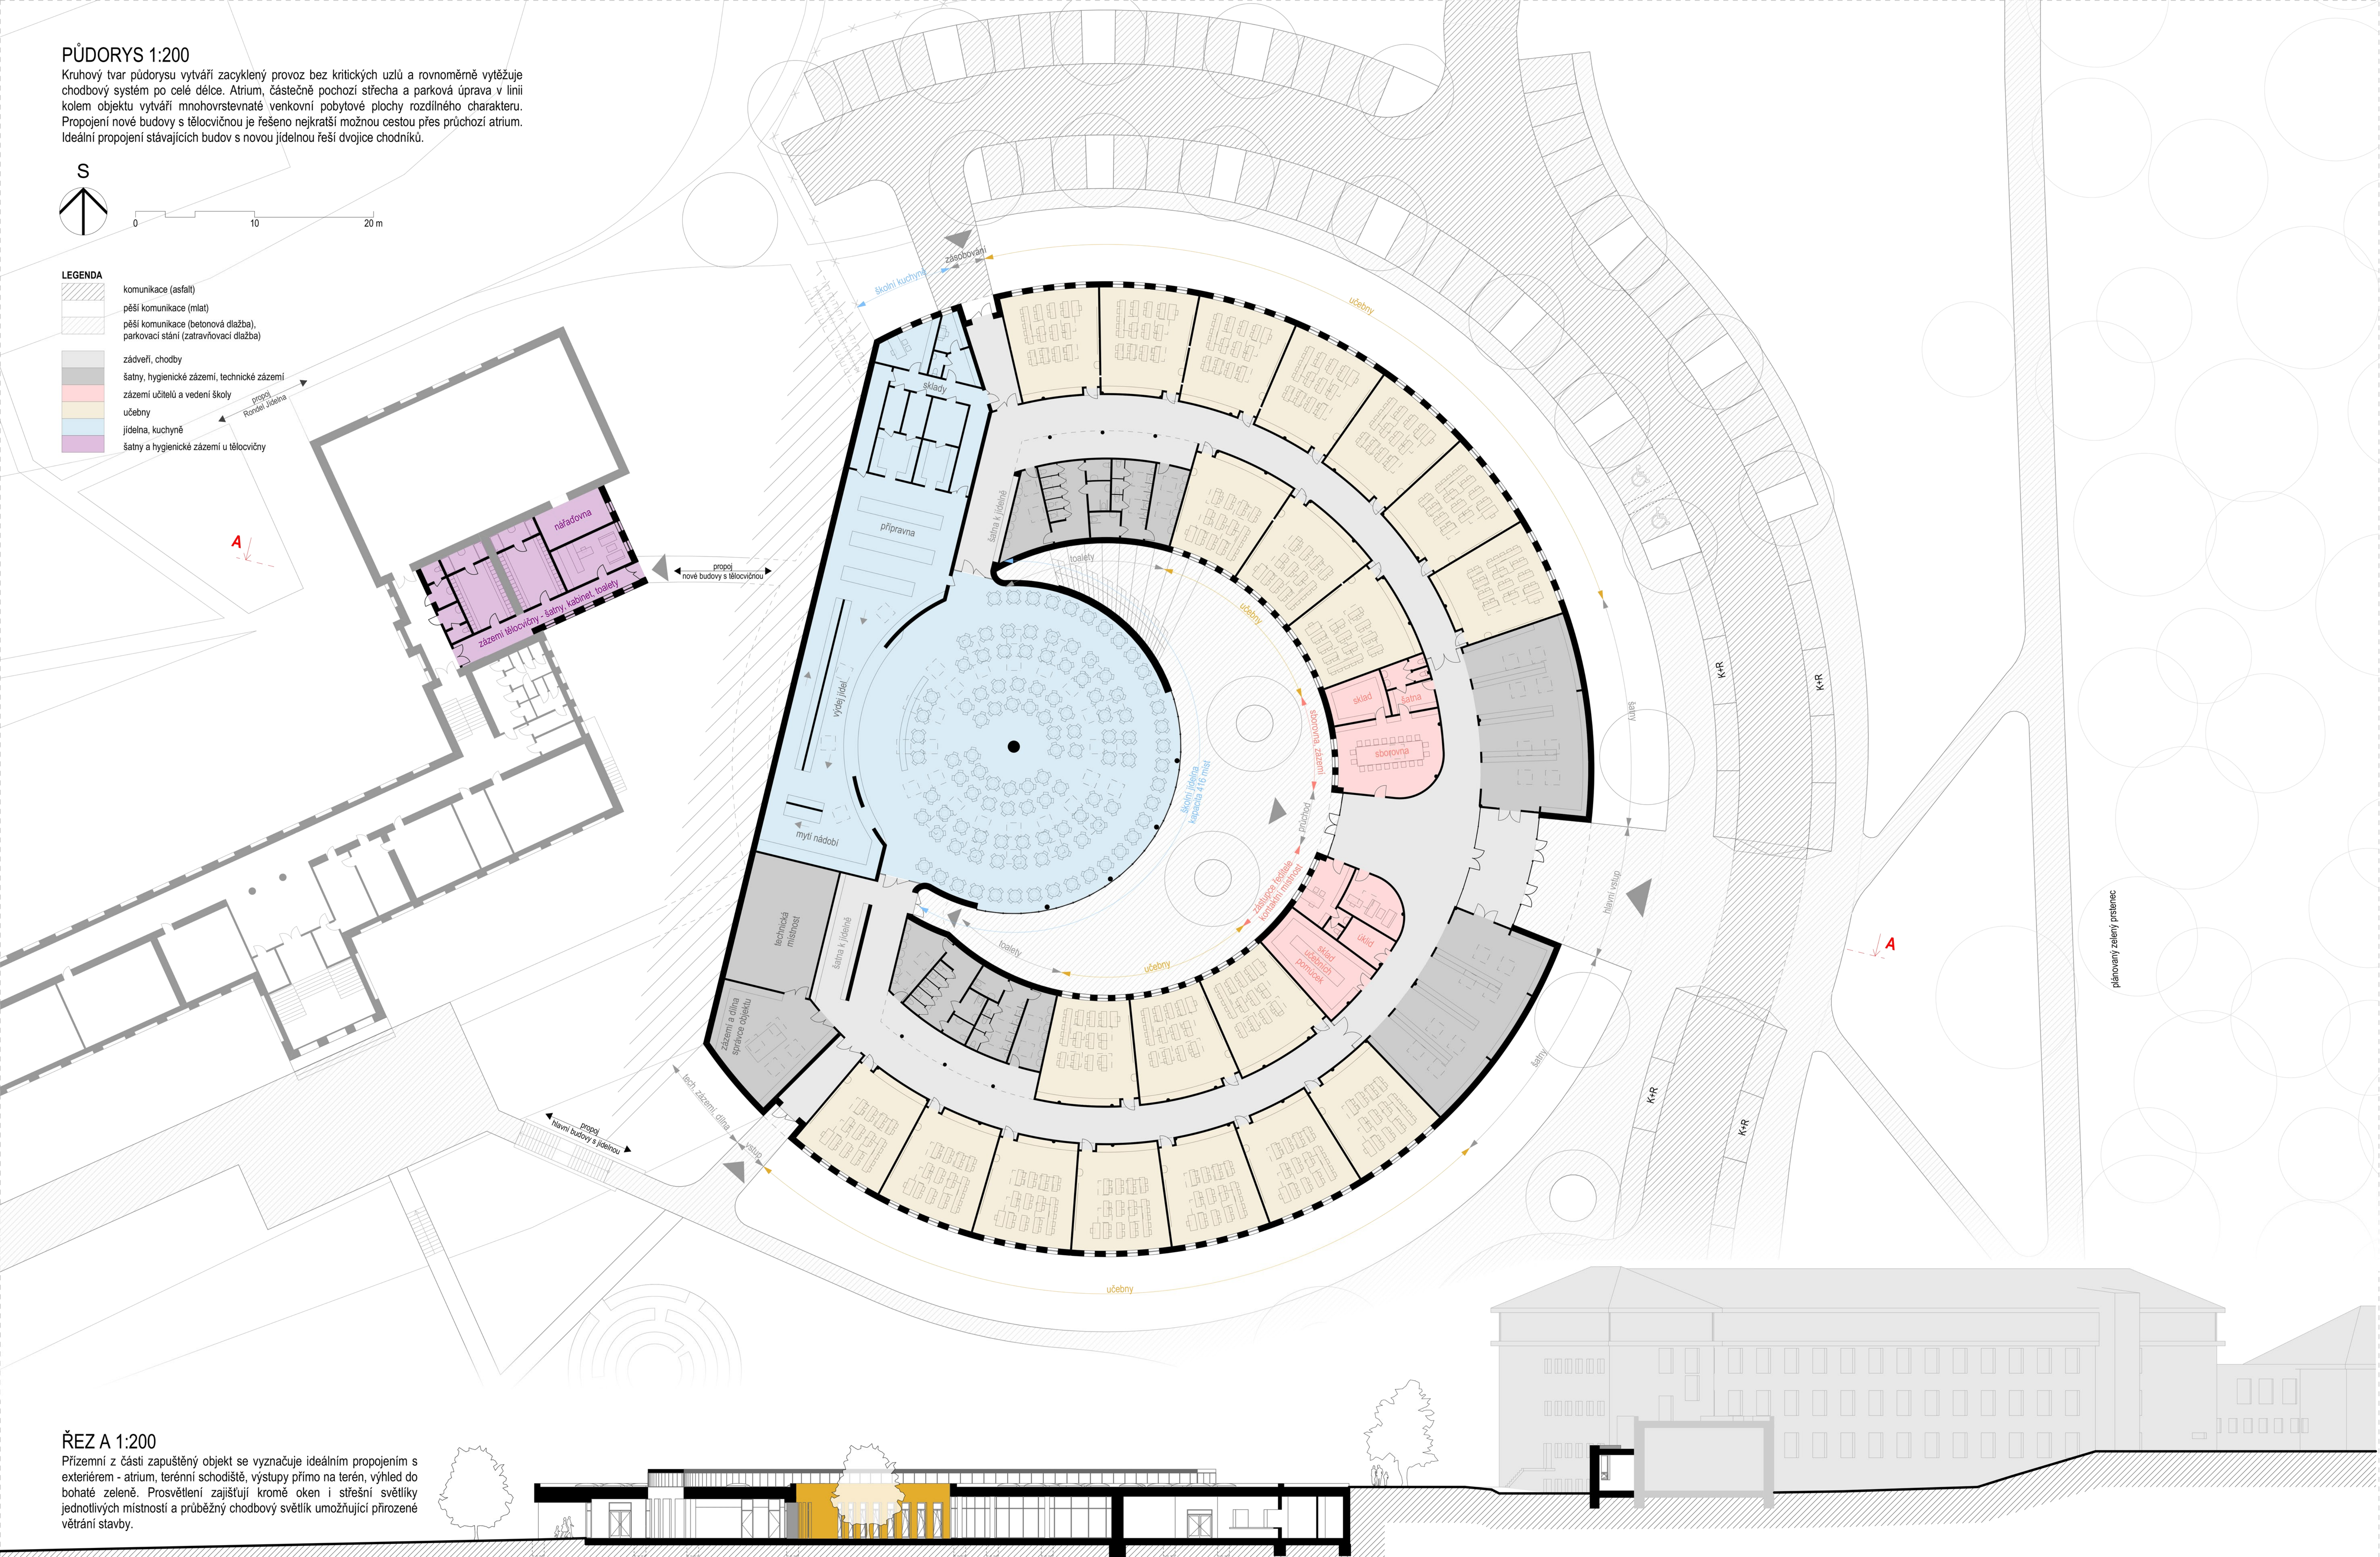

ŘEZ A 1:200
Přízemní z části zapuštěný objekt se vyznačuje ideálním propojením s exteriérem - atrium, terénní schodiště, výstupy přímo na terén, výhled do bohaté zeleně. Prosvětlení zajišťují kromě oken i střešní světlíky jednotlivých místností a průběžný chodbový světlík umožňující přirozené větrání stavby.

