


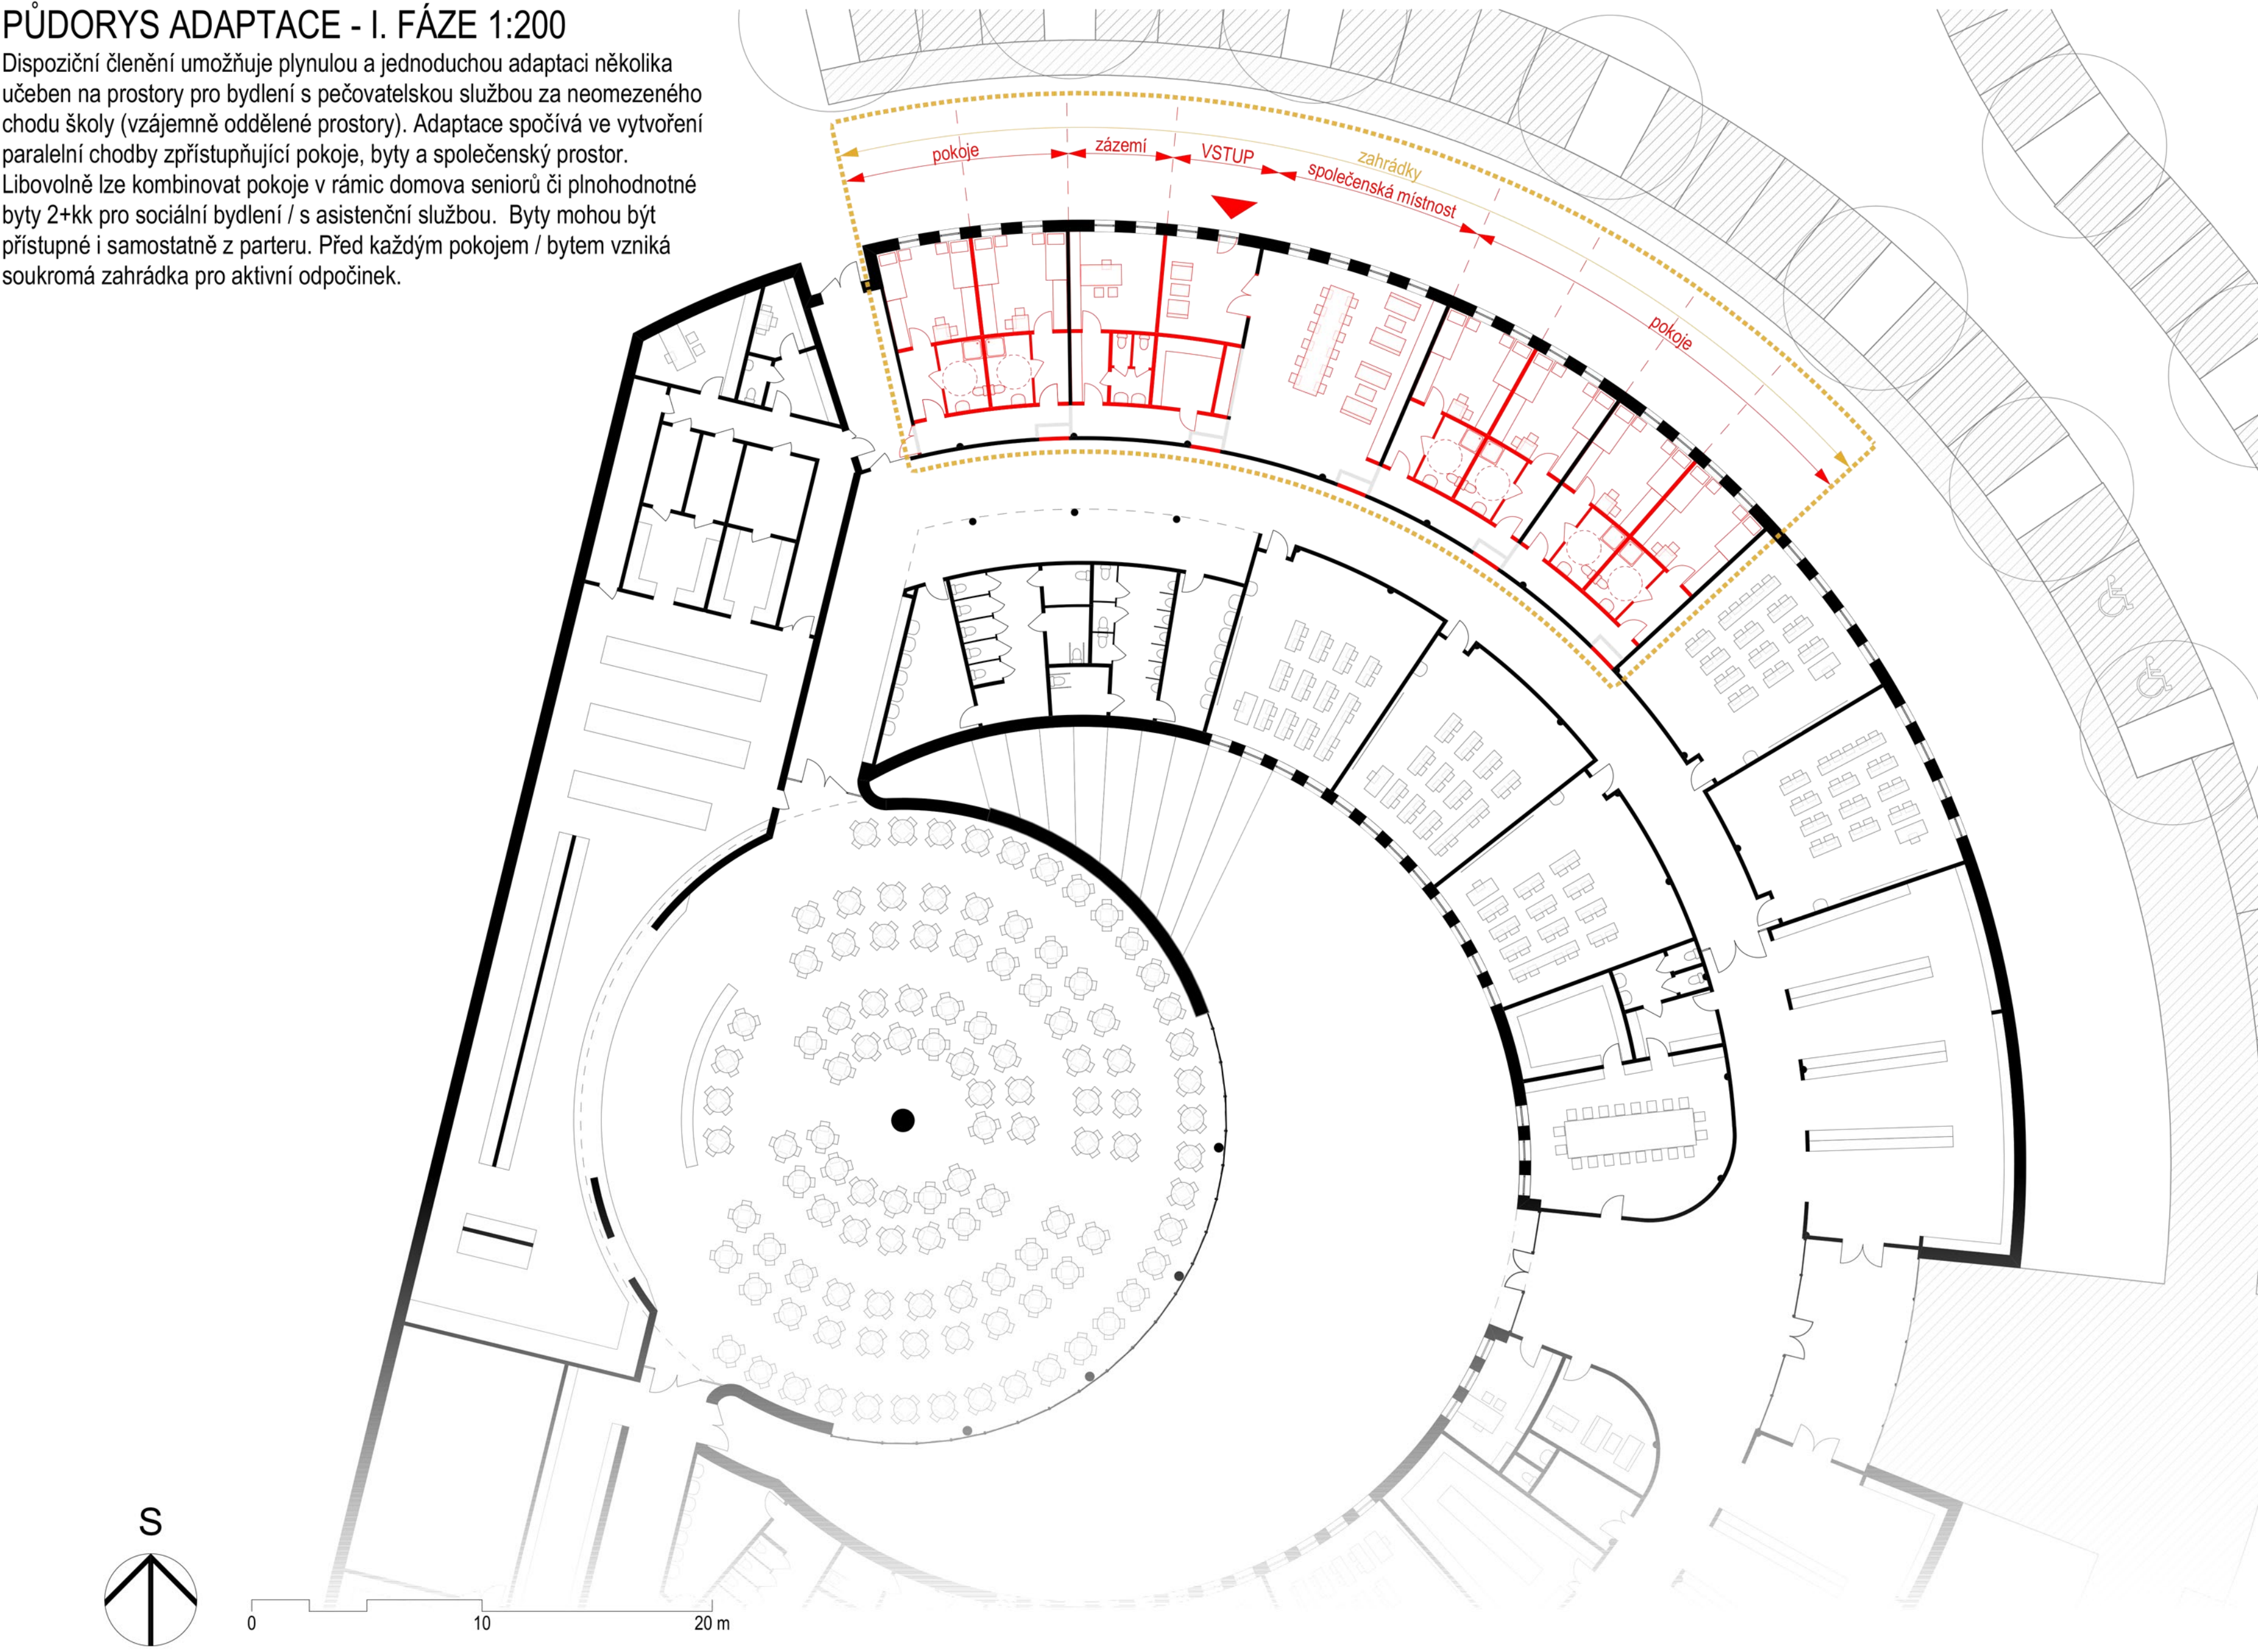

PŮDORYS ADAPTACE - I. FÁZE 1:200

Dispoziční členění umožňuje plynulou a jednoduchou adaptaci několika učeben na prostory pro bydlení s pečovatelskou službou za neomezeného chodu školy (vzájemně oddělené prostory). Adaptace spočívá ve vytvoření paralelní chodby zpřístupňující pokoje, byty a společenský prostor. Libovolně lze kombinovat pokoje v rámci domova seniorů či plnohodnotné byty 2+kk pro sociální bydlení / s asistenční službou. Byty mohou být přístupné i samostatně z parteru. Před každým pokojem / bytem vzniká soukromá zahrádka pro aktivní odpočinek.



PŮDORYS ADAPTACE - II. FÁZE 1:200

Při adaptaci poloviny dispozice je okružní chodbový systém předělen a paralelní chodby spojeny v centrální halu s odpočinkovými kouty. Vznikají plnohodnotné společenské prostory s možností samostatného výdeje jídel, prostory pro rehabilitace a zdravotnické účely. Celková kapacita při plné adaptaci celého pavilonu může dosáhnout až 88 lůžek, bez omezení provozu školní jídelny. Stravování je zajištěno propojením se školní jídelnou nebo s možností přípravy jídla v rámci společenské místnosti.

