



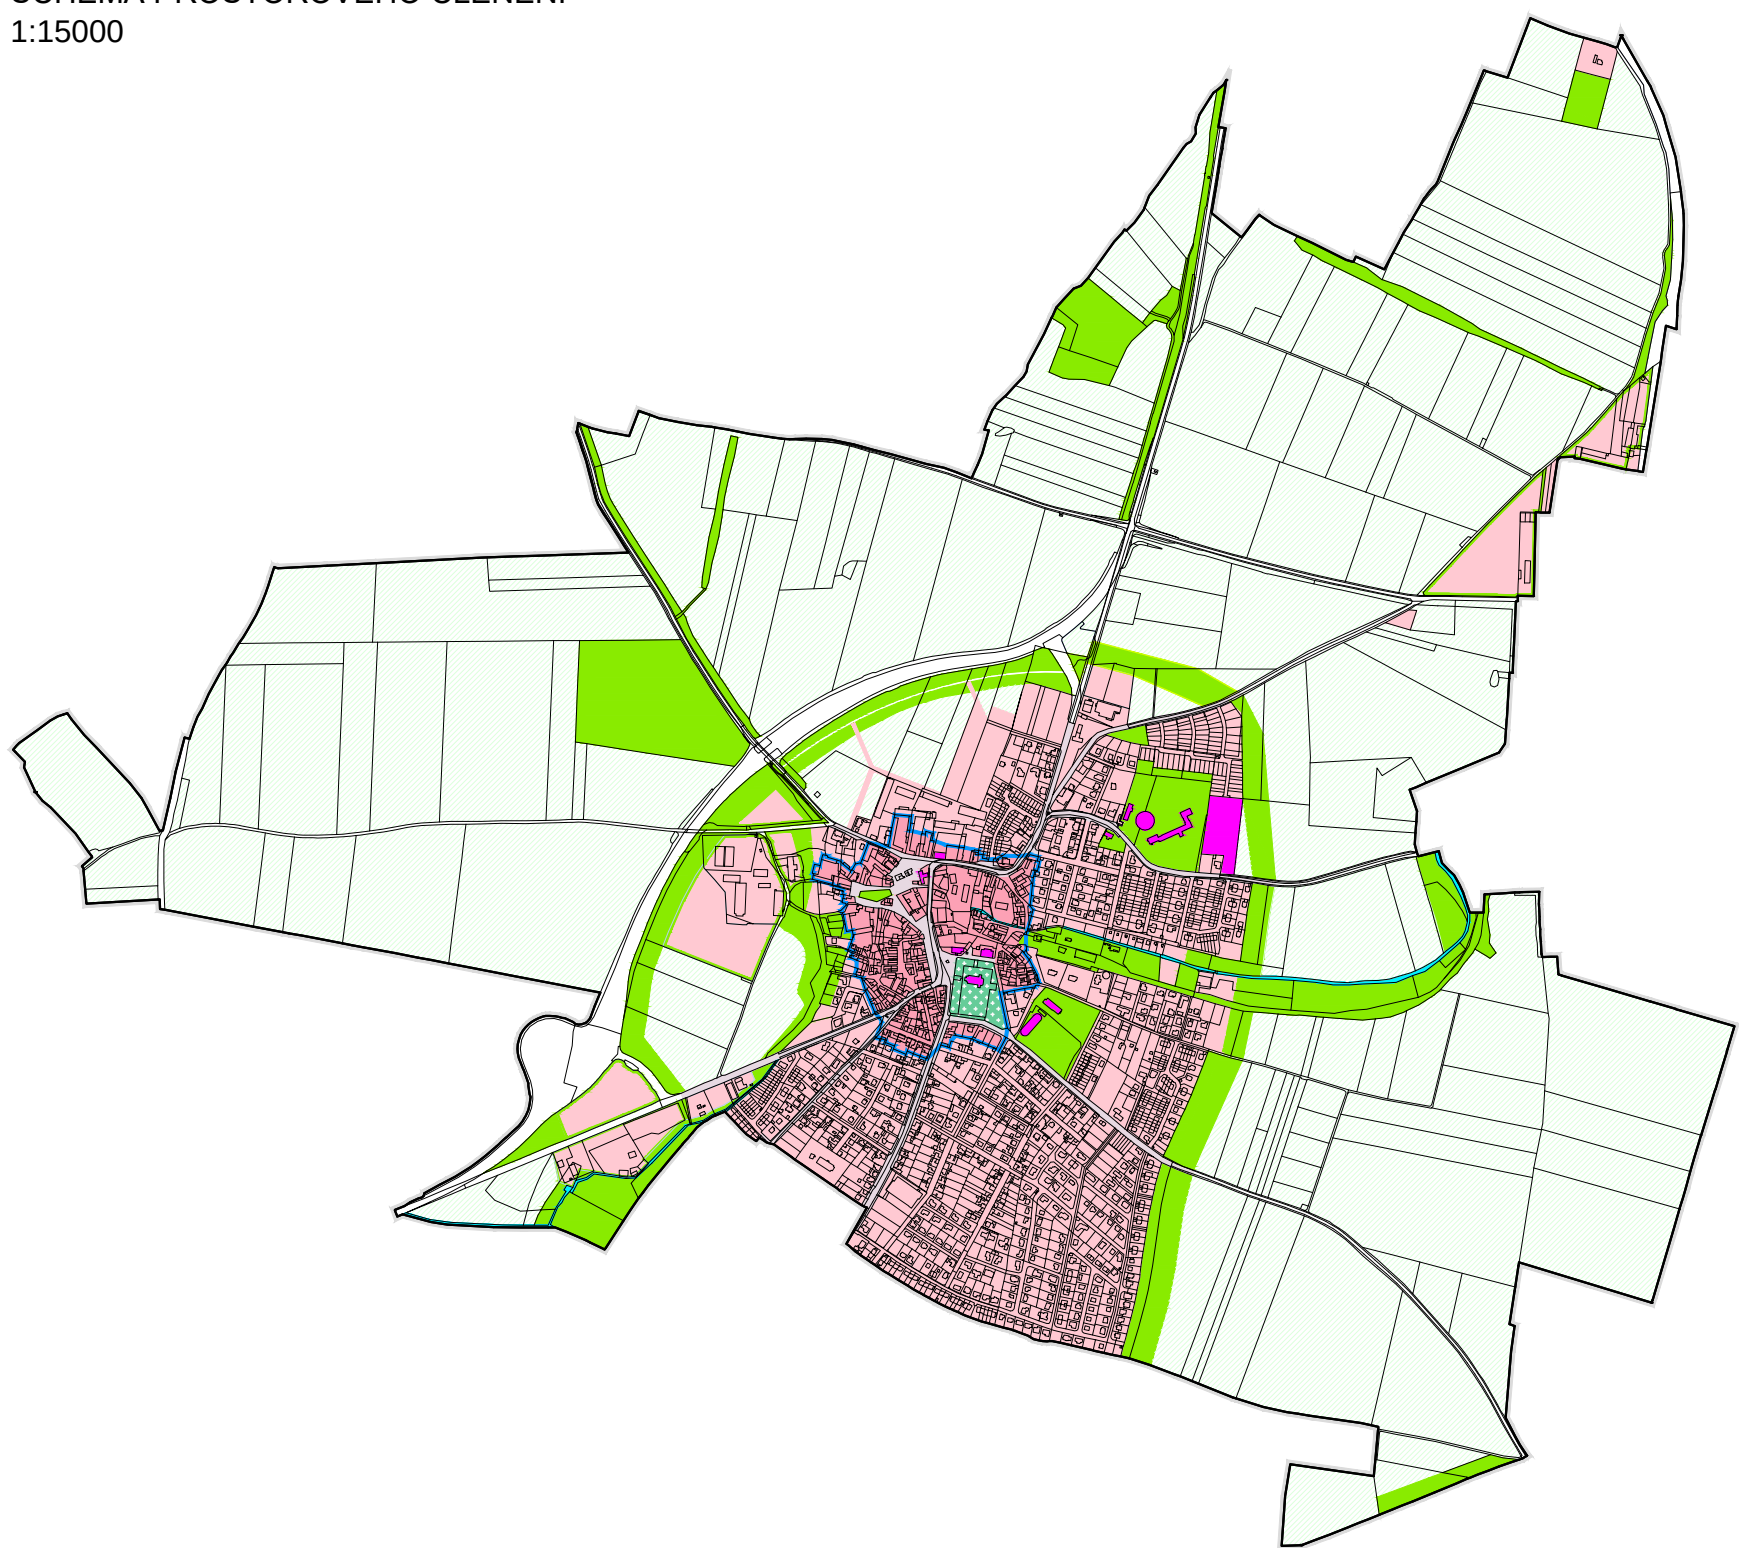

LEGENDA:

- jádro obce
vyšší hustota zástavby, výškový limit
- okrajové části
nižší hustota zástavby, výškový limit
- budovy veřejné infrastruktury zvláštního významu
povoleno překročení výškového limitu, viz textová část
- hřbitov
- veřejná prostranství
- zeleň
- volná krajina
- hranice historického jádra

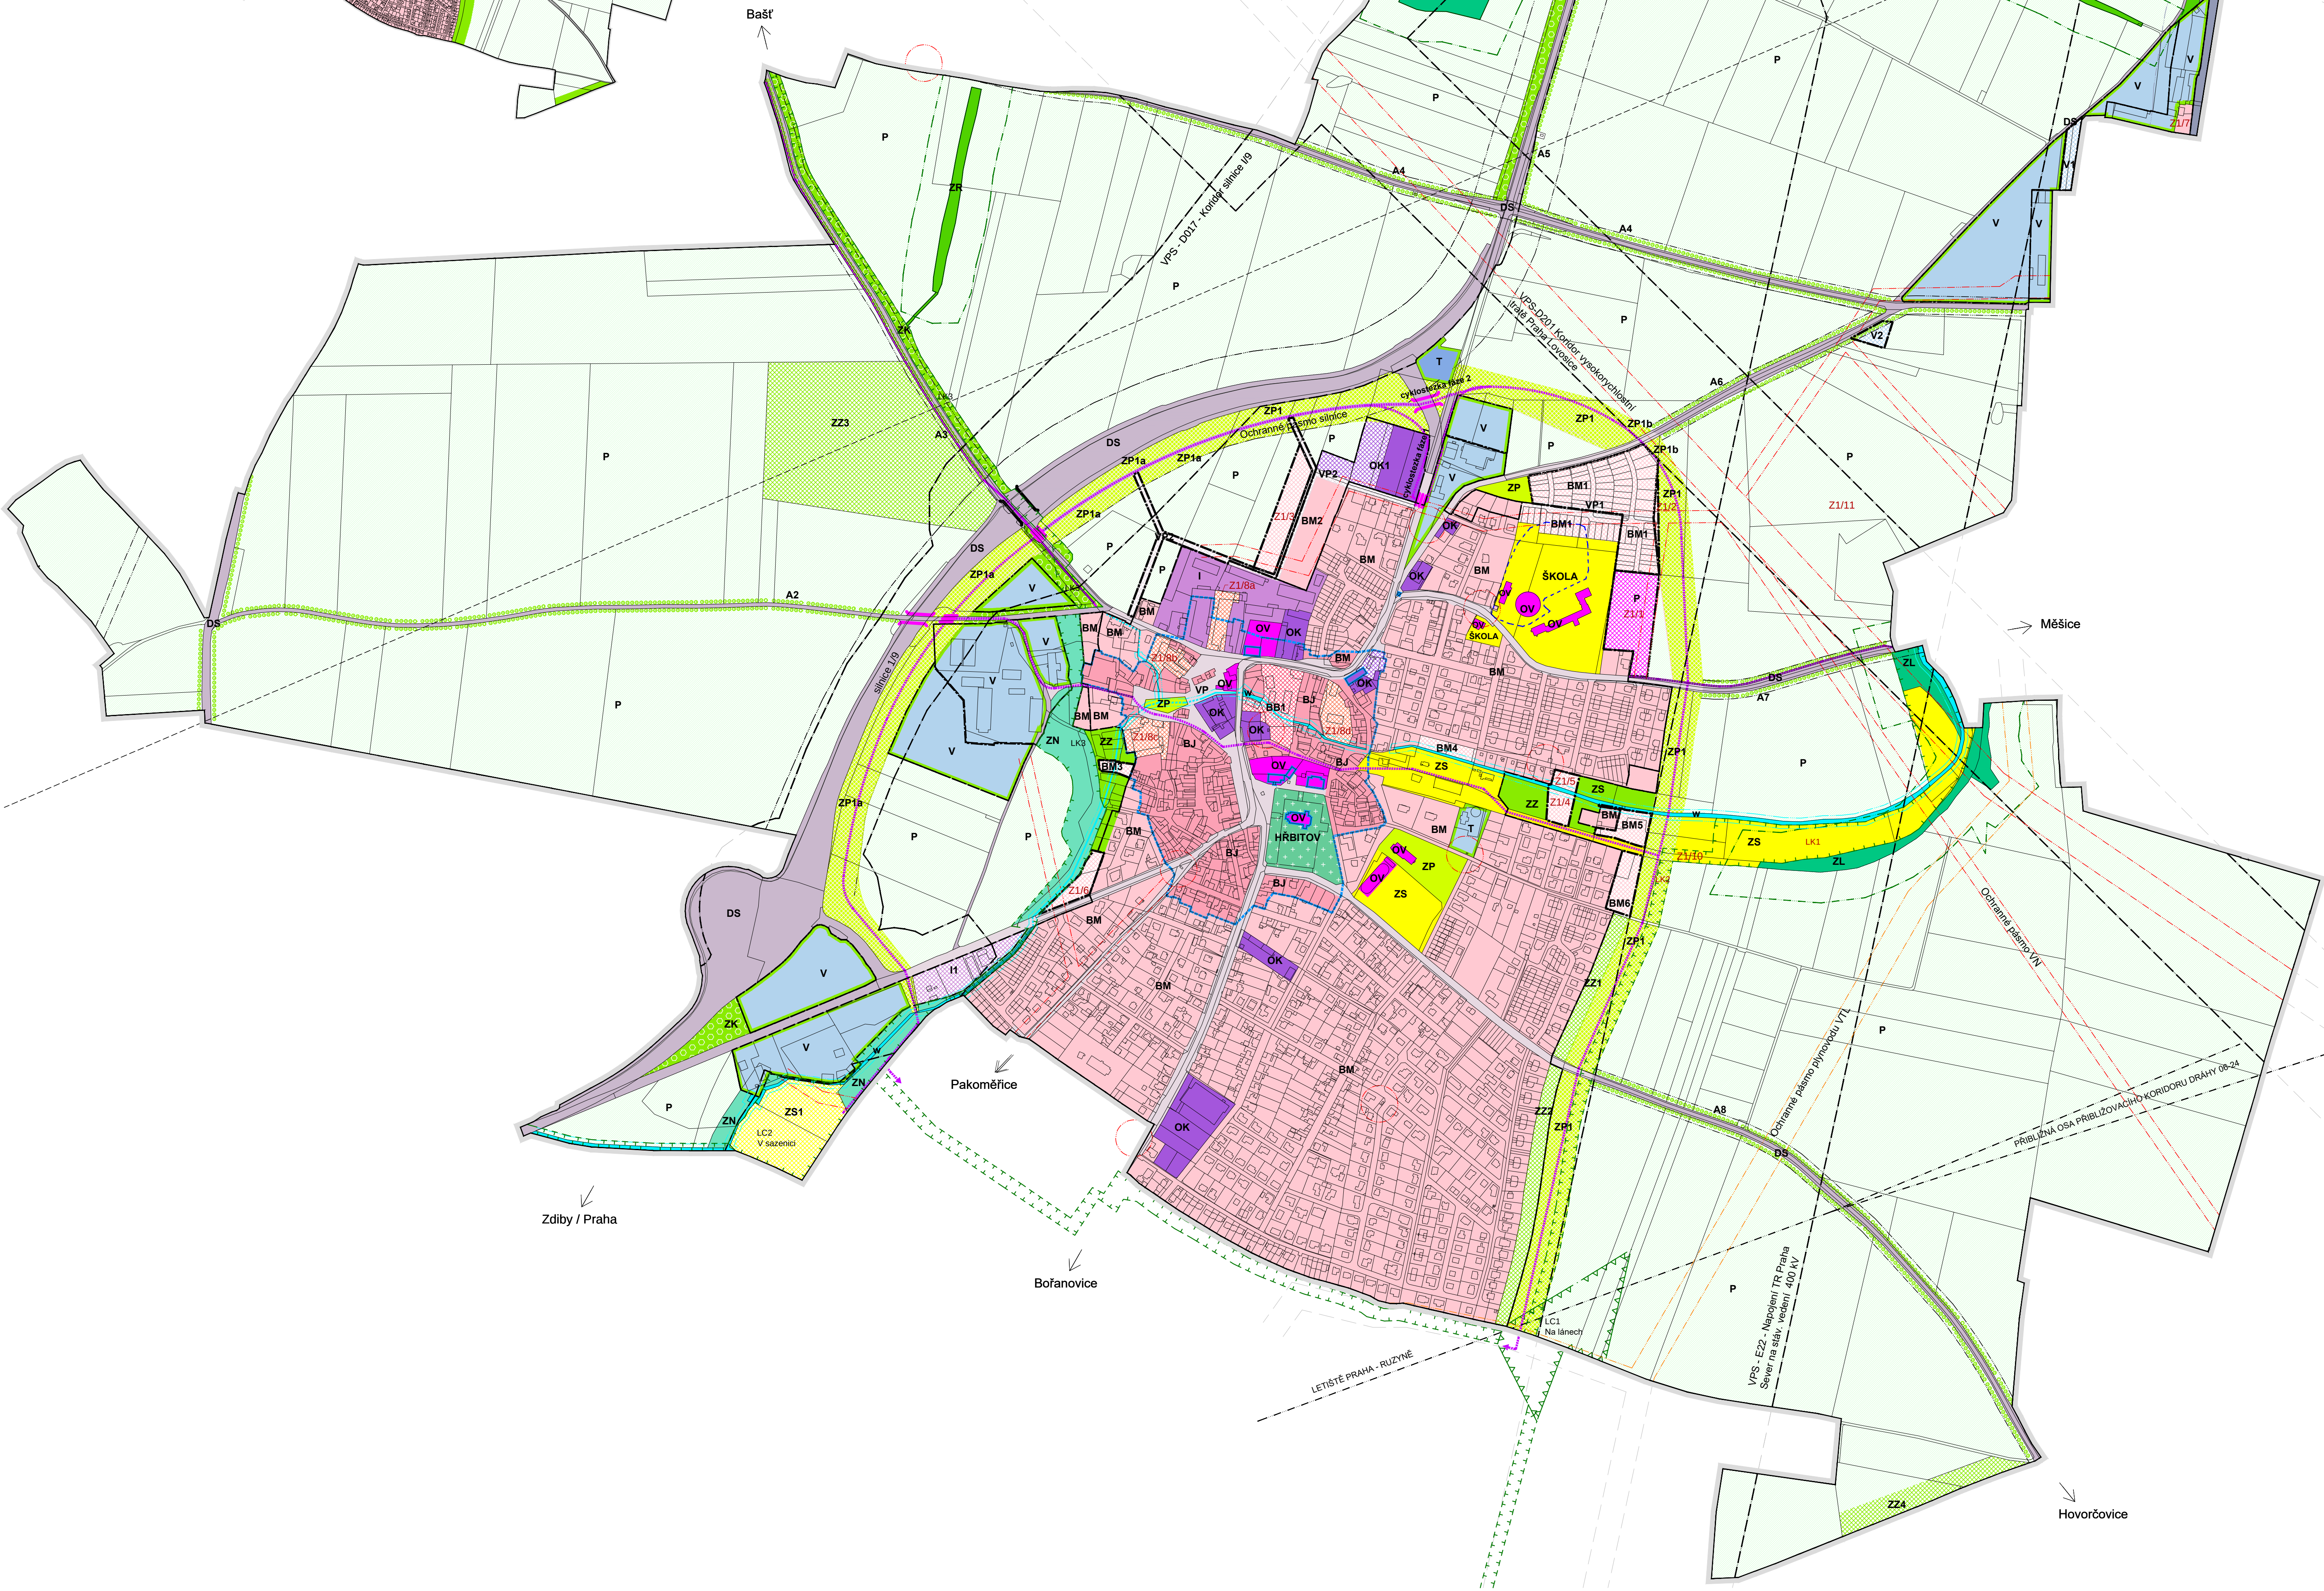


LEGENDA:

- | plochy stabilizované | plochy změn | územní rezervy | |
|----------------------|----------------|----------------|---|
| [pink] | [pink] | [pink] | bydlení (BJ)
v rodinných domech, jádro obce |
| [red] | [red] | [red] | bydlení (BB)
v bytových domech |
| [orange] | [orange] | [orange] | bydlení (BW)
na plochách brownfields |
| [light pink] | [light pink] | [light pink] | bydlení (BM)
v rodinných domech, mimo jádro obce |
| [magenta] | [magenta] | [magenta] | občanské vybavení (ov)
veřejná infrastruktura |
| [purple] | [purple] | [purple] | občanské vybavení (OK)
komerční zařízení |
| [green] | [green] | [green] | hřbitov |
| [light purple] | [light purple] | [light purple] | veřejná prostranství (VP) |
| [yellow] | [yellow] | [yellow] | veřejná zeleň (ZS)
rekreace, sport |
| [light green] | [light green] | [light green] | veřejná zeleň (ZP)
parky |
| [dark green] | [dark green] | [dark green] | soukromá zeleň (ZZ)
zahradky a sady |
| [light green] | [light green] | [light green] | zeleň (ZK)
krajinná |
| [dark green] | [dark green] | [dark green] | zeleň (ZR)
remízky |
| [light green] | [light green] | [light green] | zeleň (ZN)
nivy |
| [dark green] | [dark green] | [dark green] | zeleň (ZL)
lesy |
| [blue] | [blue] | [blue] | plochy vodní a vodohospodářské (W) |
| [light green] | [light green] | [light green] | plochy zemědělské (P) |
| [blue] | [blue] | [blue] | výroba a skladování (V) |
| [purple] | [purple] | [purple] | smíšené výrobní a občanské vybavenosti (I) |
| [purple] | [purple] | [purple] | dopravní infrastruktura (DS)
silniční |
| [dark purple] | [dark purple] | [dark purple] | dopravní infrastruktura (DZ)
železniční |
| [blue] | [blue] | [blue] | technická infrastruktura (T)
ČOV, skládka odpadu, retenční nádrž |

- hranice řešeného území
- zastavěné území k 28. 1. 2015
- hranice zastavěných ploch nově navržených
- hranice historického jádra
- chráněné objekty lokálního významu
- hranice vyvýšené plošiny
na této plošině je povolena výstavba o max. 1 NP
- územní rezerva
VRT, VRN, dostavba silnice 1/9
- ochranné pásmo silnic
- ochranné pásmo železnice
- ochranné pásmo VN a traťostanic
- ochranné pásmo plynovodu
- radiový směrový spoj
- ochranné pásmo vodního toku
- ochranné pásmo lesa
- vodní tok mimo vodní plochy vedené po povrchu / zatrubněné
- ÚSES - lokální biocentrum
- ÚSES - lokální biokoridor
- ÚSES - významný krajinný prvek
- významná liniová zeleň (A)
aleje
- cyklostezka stávající / návrh
- opatření k překonání silniční komunikace stávající / návrh
most nebo tunel
- opatření k překonání silniční komunikace, návrh
přechod

VÝČET JEDNOTLIVÝCH DÍLČÍCH ZMĚN:

- Z1/1 - rozšíření školních pozemků
- Z1/2 - narovnání hranice mezi BM1 a ZP1
- Z1/3 - rozšíření ploch BM2
- Z1/4 - změna využití pozemku
- Z1/5 - změna využití části pozemku
- Z1/6 - posunutí hranice mezi BM a ZZ
- Z1/7 - zanesení skutečného stavu
- Z1/8 - stanovení nové kategorie využití ploch
- Z1/9 - úprava podmínek pro využití ploch veřejné zeleně, rekreace a sport (ZS)
- Z1/10 - úprava trasování části biokoridoru LK1 a biokoridoru LK2
- Z1/11 - změna koridoru E22 na VPS, pro kterou lze uplatnit vyvlastnění

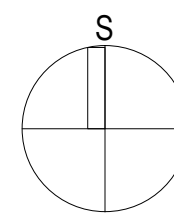

NÁVRH PRO SPOLEČNÉ JEDNÁNÍ

ZHOTOVITEL:	Ing. arch. Zuzana Dušek Hanušková, ČKA č. autorizace 4392, typ A-1, Lovčinská 309/81, 120 00 Praha 2	SOD:	23082017	PAŘE:	
PORUČOVATEL:	OBCENÍ ÚŘAD LIBEZNICE, Mělnická 43, 250 65 Libeznice	POČET PANE:	0 - 2		
PROJEKT:	ZMĚNA Č. 1 ÚZEMNÍHO PLÁNU OBCE LIBEZNICE	DATUM:	12. 2017		
ČÁST:	II.B. VÝKRESOVÁ ČÁST	MĚŘÍTKO:	1 : 5000	II.B.1	
VÝKRES:	KOORDINAČNÍ VÝKRES				