


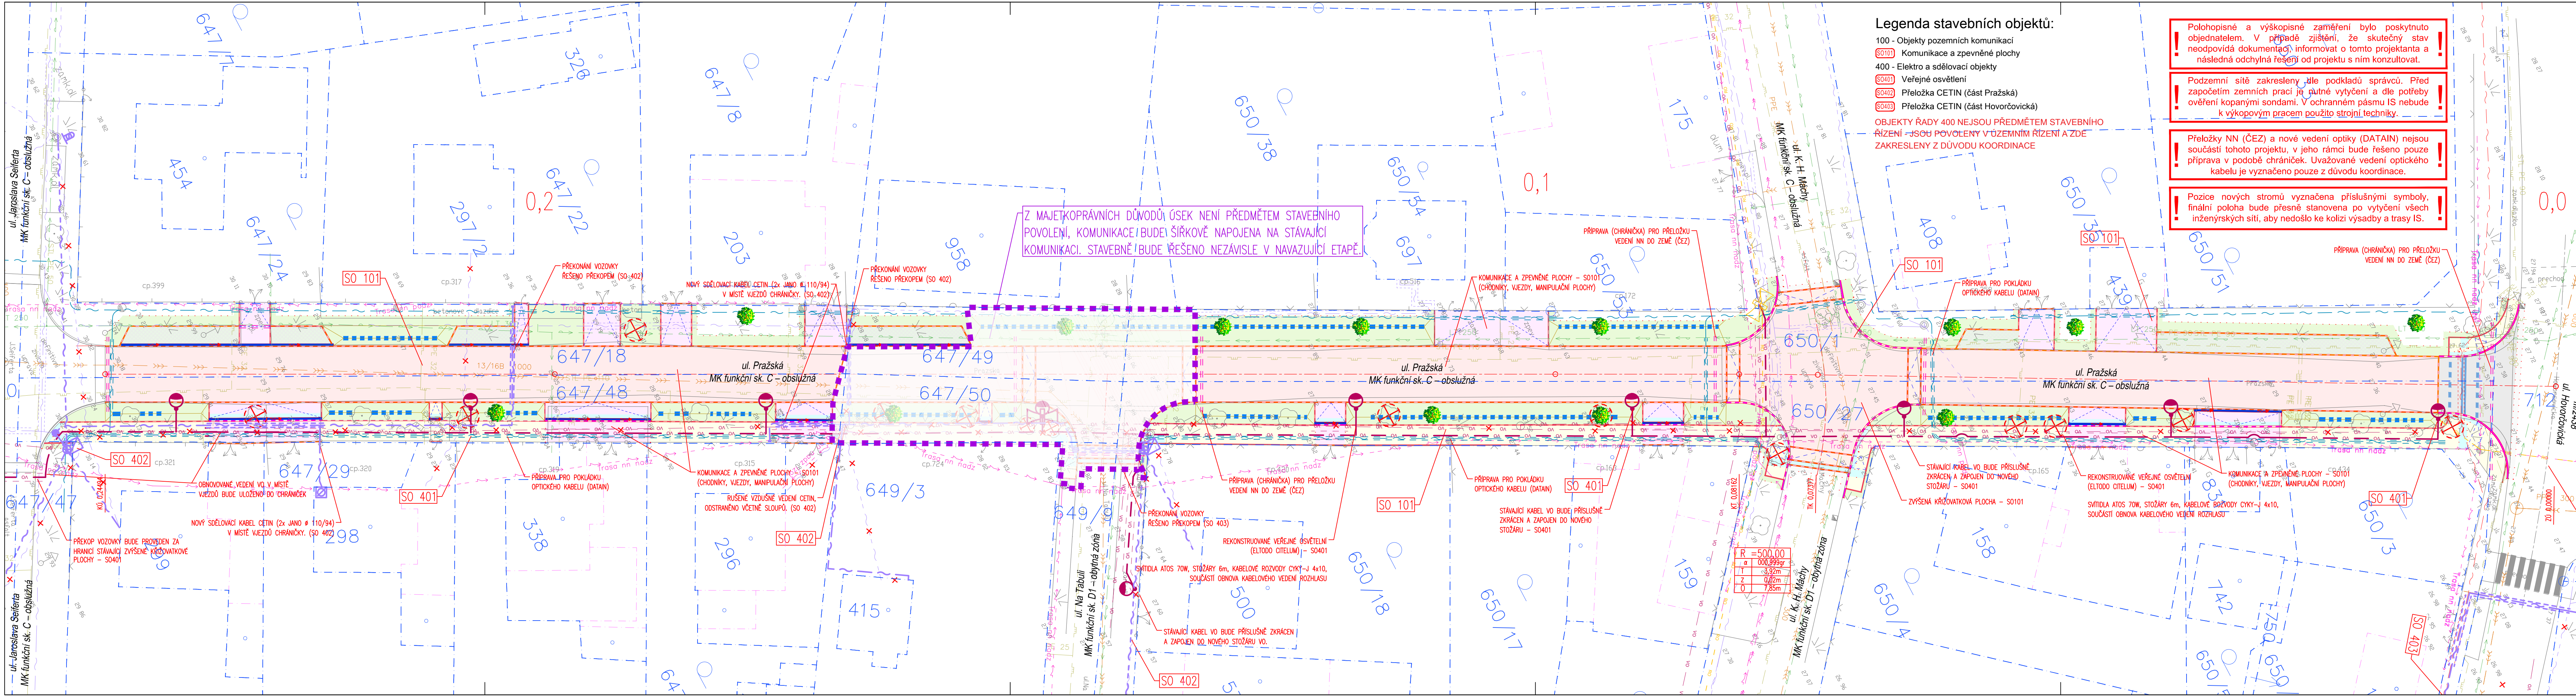

Legenda stavebních objektů:

- 100 - Objekty pozemních komunikací
- SO101 - Komunikace a zpevněné plochy
- 400 - Elektro a sdělovací objekty
- SO401 - Veřejné osvětlení
- SO402 - Přeložka CETIN (část Pražská)
- SO403 - Přeložka CETIN (část Hovorčovická)

OBJEKTY RADY 400 NEJSOU PŘEDMĚTEM STAVEBNÍHO ŘÍZENÍ - JSOU POVOLENY V ÚZEMNÍM ŘÍZENÍ A ZDE ZAKRESLENY Z DŮVODU KOORDINACE

Polohopisné a výškopisné zaměření bylo poskytnuto objednatel. V případě zjištění, že skutečný stav neodpovídá dokumentaci, informovat o tomto projektanta a následná odchýlná řešení od projektu s ním konzultovat.

Podzemní sítě zakresleny dle podkladů správců. Před započítím zemních prací je nutné vytyčení a dle potřeby ověření kopanými sondami. V ochranném pásmu IS nebude k výkopovým pracem použito strojní techniky.

Přeložky NN (ČEZ) a nové vedení optiky (DATAIN) nejsou součástí tohoto projektu, v jeho rámci bude řešeno pouze příprava v podobě chrániček. Uvažované vedení optického kabelu je vyznačeno pouze z důvodu koordinace.

Pozice nových stromů vyznačena příslušnými symboly, finální poloha bude přesně stanovena po vytyčení všech inženýrských sítí, aby nedošlo ke kolizi výsadby a trasy IS.

Legenda:

- Osa komunikace
- Betonová obruba tl. 15 cm; snížená podsádka
- Betonová obruba tl. 10 cm; snížená podsádka
- Betonová obruba tl. 8 cm; snížená podsádka
- Výška podsádky jednotlivých obrub
- Rampy
- Vodorovné dopravní značení - bílé
- Hranice stavebních úprav
- Vozovka - asfaltobeton, plná konstrukce
- Vozovka - asfaltobeton, rekonstrukce
- Vozovka - betonová dlažba tl. 80 mm
- Vozovka - betonová dlažba tl. 100 mm
- Chodník - betonová dlažba tl. 60 mm
- Vjezd - betonová dlažba tl. 80 mm
- Parkovací plochy - drenážní dlažba tl. 80 mm
- Opatření pro nevidomé
- Nopová fólie
- Strom kácený
- Strom nově vysazený

Legenda inženýrských sítí - stávající:

- Plynovodní řad STL - stávající (PPD)
- Plynovodní řad STL - stávající v chráničce (PPD)
- Sdělovací kabel - stávající nadzemní (CETIN)
- Sdělovací kabel - stávající podzemní (CETIN)
- Sdělovací kabel - stávající podz. v chráničce (CETIN)
- Sdělovací kabel - stávající optický, podzemní (CETIN)
- Sdělovací kabel - stávající optický v chráničce (CETIN)
- Elektro NN - stávající nadzemní (ČEZ DSO)
- Elektro NN - stávající podzemní (ČEZ DSO)
- Elektro VN - stávající podzemní (ČEZ DSO)
- Vodovod - stávající (SVAS)
- Kanalizace jednotná - stávající (SVAS)

Legenda inženýrských sítí - nové:

- Kabelová chránička - příprava NN ČEZ
- Veřejné osvětlení - nové podzemní vedení (SO 401)
- Veřejné osvětlení - nový stožár (SO 401)
- Sdělovací kabel - nový nadzemní CETIN (SO 402 a 3)
- Sdělovací kabel - nový podzemní CETIN (SO 402 a 3)
- Rušené kabelové vedení (podrobněji SO401-403)
- Kabelová chránička - příprava optika DATAIN
- Plánované vedení optického kabelu DATAIN NENÍ PŘEDMĚTEM DOKUMENTACE
- Zasakovací žebro vyplněné šterkem fr. 16/32, v místech křížení s IS bude přerušeno

OBJEKTY RADY 400 NEJSOU PŘEDMĚTEM STAVEBNÍHO ŘÍZENÍ - ZDE UVEDENY Z DŮVODU KOORDINACE

ČÍSLO REVIZE	DATUM REVIZE	POPIS REVIZE
2.	---	---
1.	---	---
GENERALIZACE PROJEKTANT:		
 PROJEKCE DOPRAVNÍ FILIP s.r.o. Švermova 1338, 413 01 Roudnice nad Labem tel.: 416 831 624 IČO: 28714792, DIČ: CZ28714792 HIP: Ing. Pavel Soukup		
Investor: Obec Líbeznice, Mělnická 43, 250 65 Líbeznice		
KÚ: Líbeznice (682667)		
Zodpovědný projektant: Ing. Josef Filip, Ph.D.		
Vypracoval: Ing. Pavel Soukup		
Datum: 03/2018	Číslo zakázky: 16-132-2	Formátů A4: 6
Zakázka: LÍBEZNICE - REKONSTRUKCE UL. PRAŽSKÁ	Měřítko: ---	Paré: ---
Příloha: KOORDINAČNÍ SITUACE (ČÁST A)	Číslo přílohy: B.2.1	