
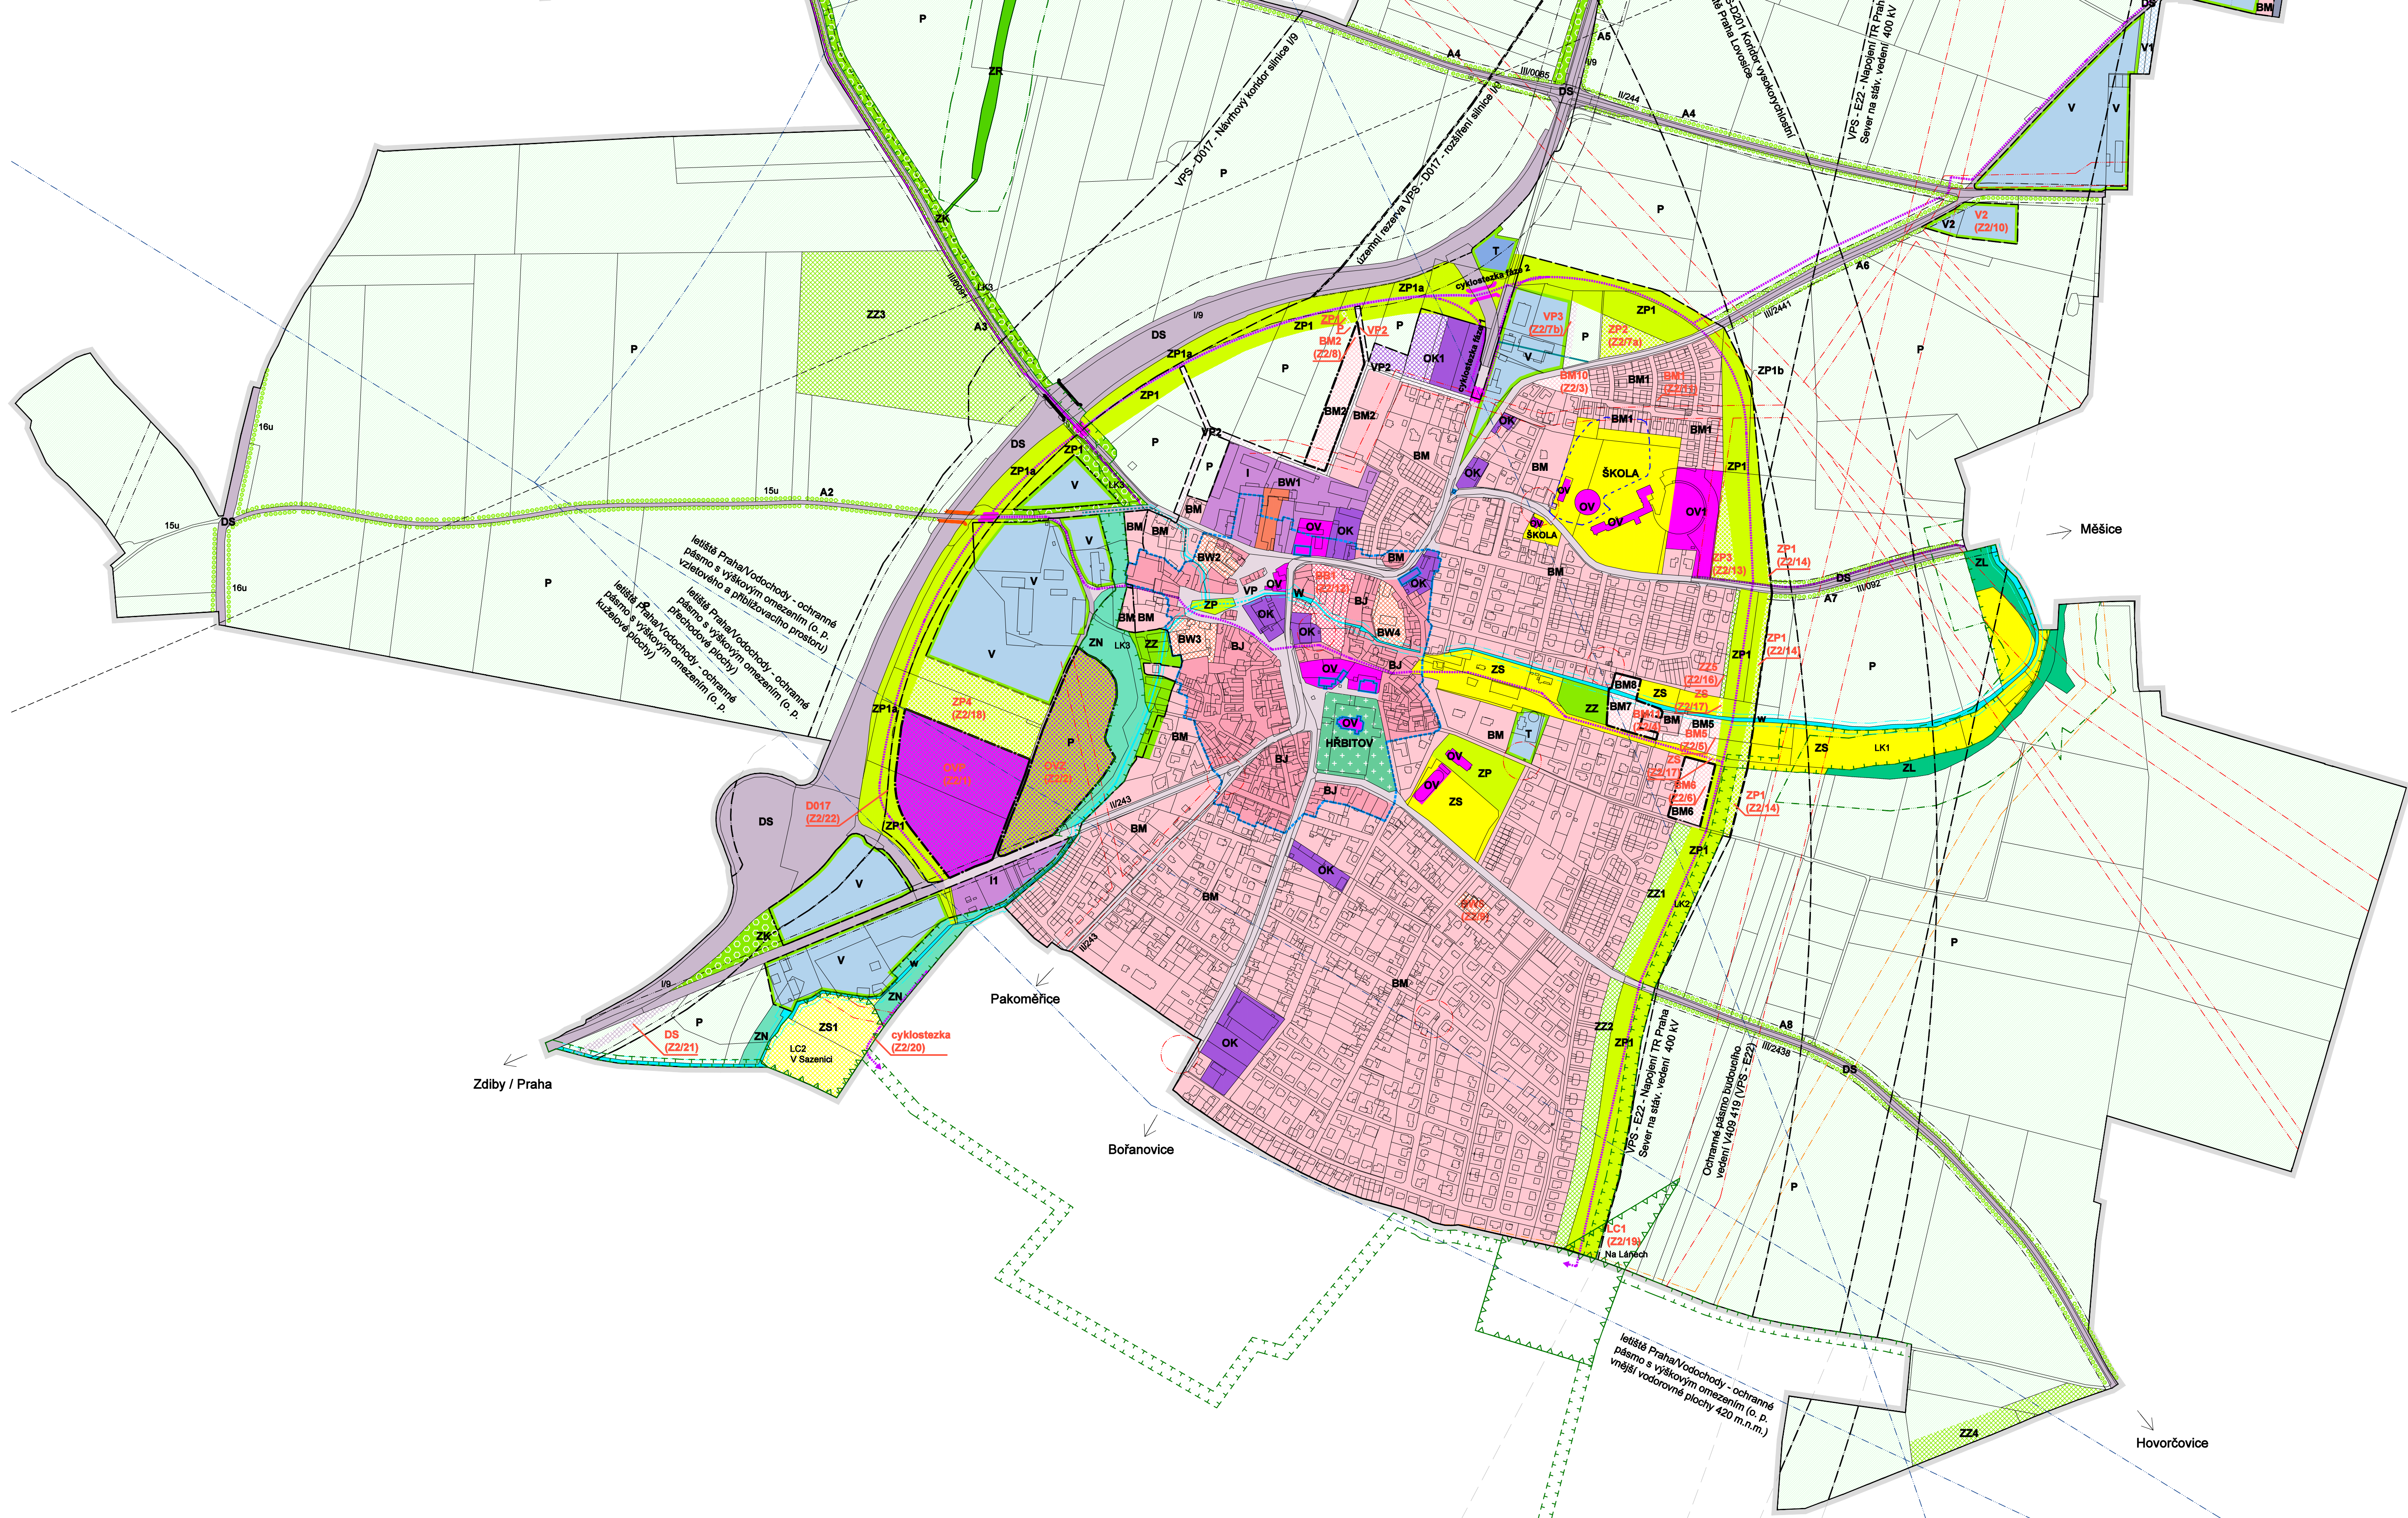


LEGENDA SCHÉMATU:

- jádro obce
vyšší hustota zástavby, výškový limit 10 m
- okrajové části
nižší hustota zástavby, výškový limit 10 m
- okrajové části
nižší hustota zástavby, výškový limit 12 m
- okrajové části
vyšší hustota zástavby, výškový limit 14 m
- budovy veřejné infrastruktury zvláštního významu
povoleno překročení výškového limitu, viz textová část
- hřbitov
- veřejná prostranství
- zeleň
- plochy vodní a vodohospodářské
- volná krajina
- hranice historického jádra
Změnou č. 2 ÚP Libeznice není změněno

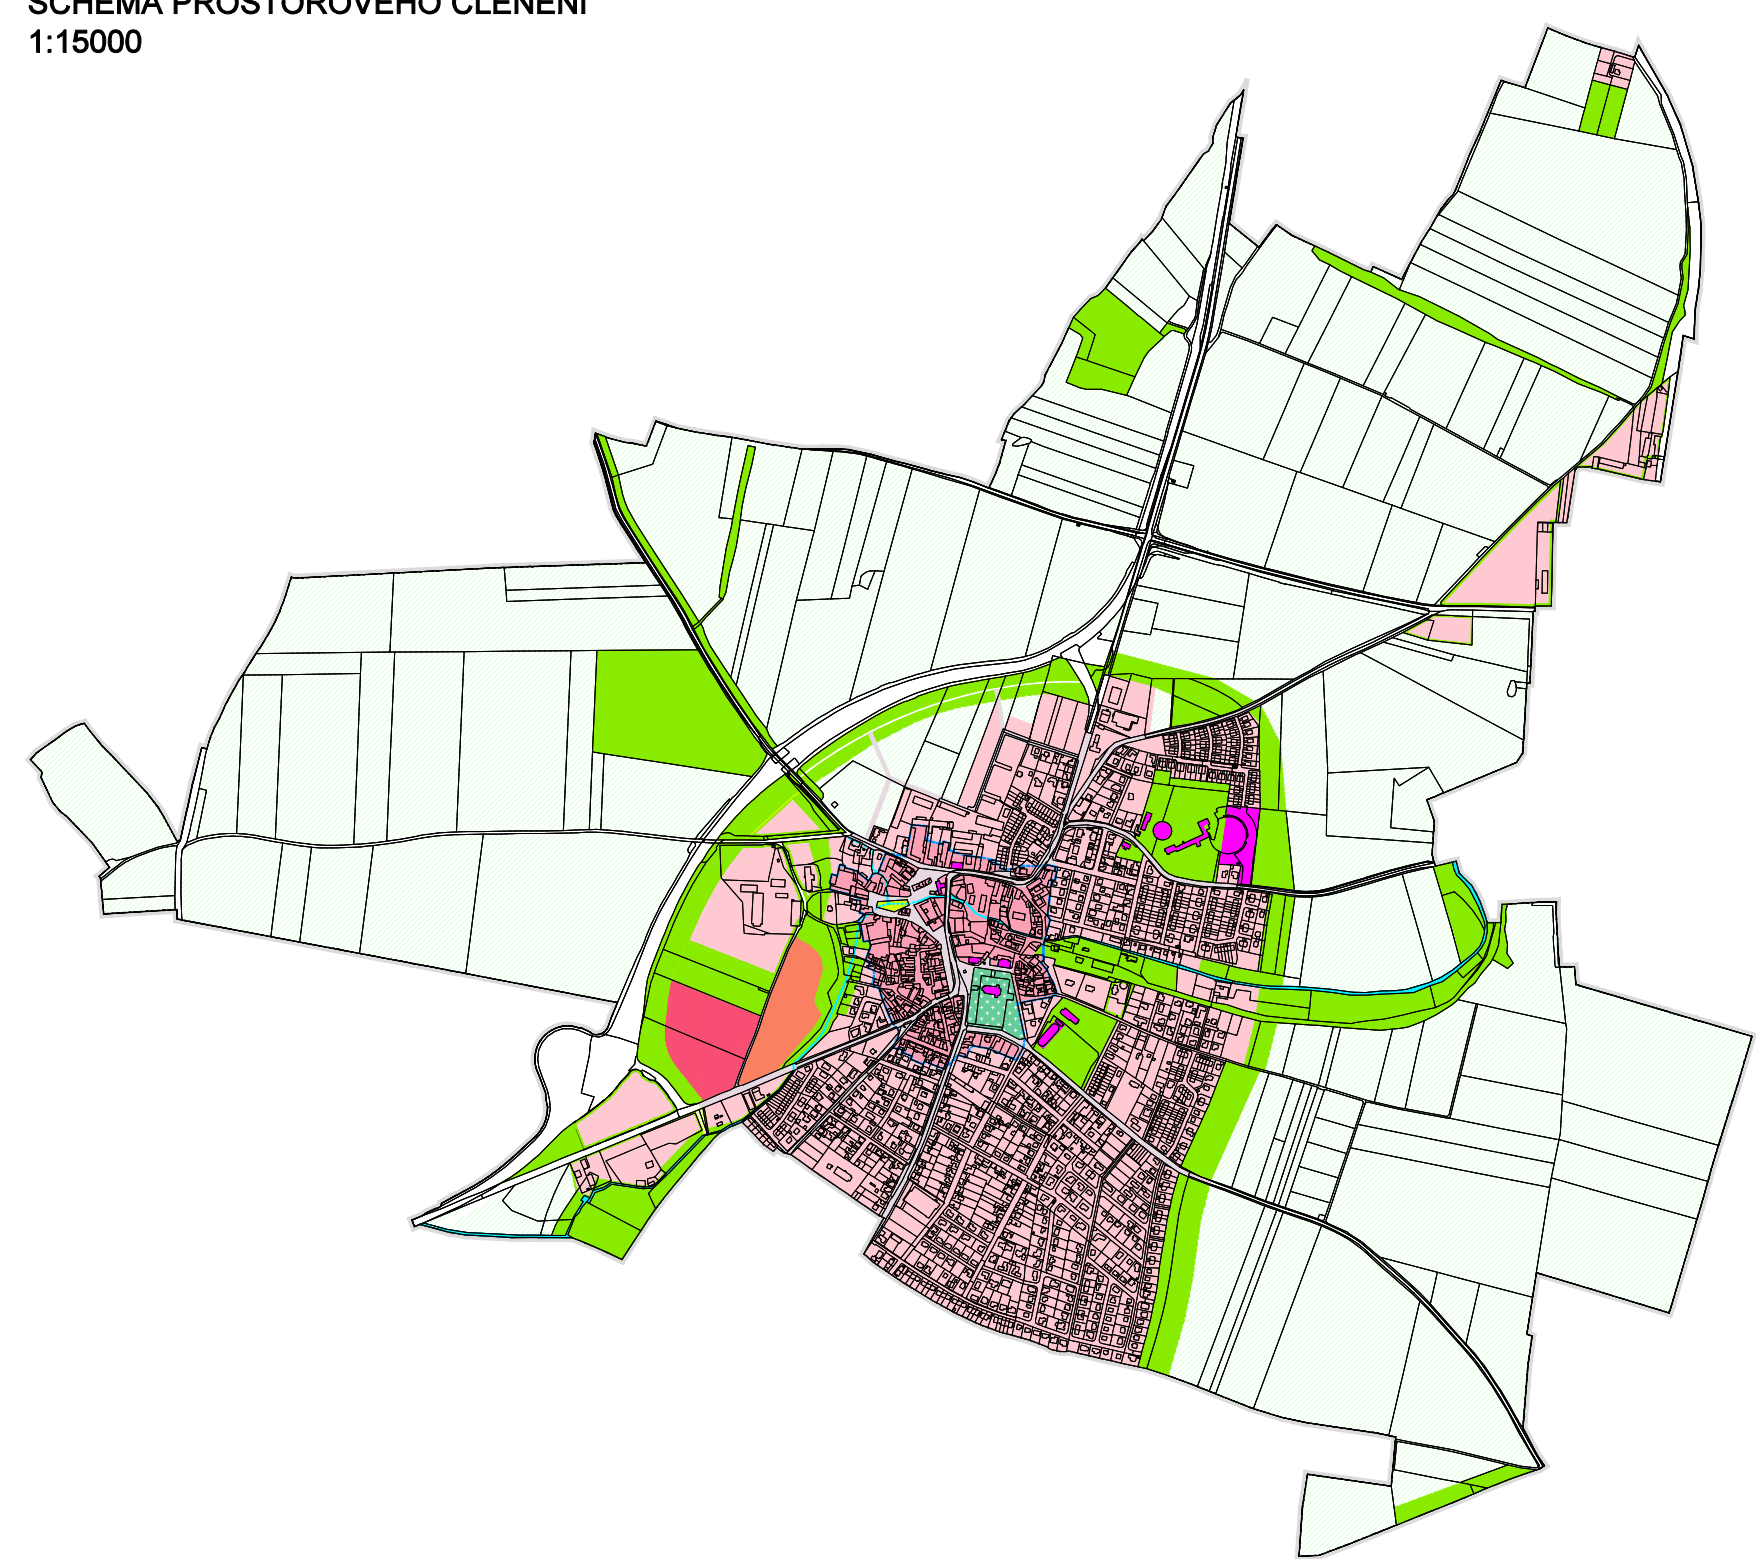

LEGENDA:

- | | | | | | |
|--|---|--|---|--|---|
| | plochy stabilizované | | plochy změn | | územní rezervy |
| | bydlení (BJ)
v rodinných domech, jádro obce | | bydlení (BB)
v bytových domech | | bydlení (BV)
na plochách brownfields |
| | bydlení (BM)
v rodinných domech, mimo jádro obce | | občanské vybavení (OV)
veřejná infrastruktura | | občanské vybavení (OK)
komerční zařízení |
| | občanské vybavení (OVP)
věda, výzkum, inovace | | občanské vybavení (OVZ)
zahradnictví, park, ukázkové zahrady | | hřbitov |
| | veřejná prostranství (VP) | | veřejná zeleň (ZS)
rekreace, sport | | veřejná zeleň (ZP)
parky |
| | soukromá zeleň (ZZ)
zahrady a sady | | zeleň (ZK)
krajinná | | zeleň (ZR)
remízky |
| | zeleň (ZN)
nivy | | zeleň (ZL)
lesy | | plochy vodní a vodohospodářské (W) |
| | plochy zemědělské (P) | | výroba a skladování (V) | | smíšená výrobní a občanská vybavenost (I) |
| | dopravní infrastruktura (DS)
silniční | | dopravní infrastruktura (DZ)
železniční | | technická infrastruktura (T)
ČOV, skládka odpadu, retenční nádrž |

- hranice řešeného území
- zastavěné území k 1. 8. 2020
- hranice zastavitelných ploch
vymezeno ke dni 1. 8. 2020 Změnou č. 2 ÚP Libeznice
- hranice historického jádra
- chráněné objekty lokálního významu
- hranice zvýšené plošiny
na této plošině je povolena výstavba o max. 1 NP
- návrhový koridor pro VPS
VRN, VRT, VPS D017
- územní rezerva
rozšíření koridoru VPS D017 - přelůžky silnice 1/9
- ochranné pásmo silnic
- ochranné pásmo železnice
- ochranné pásmo VN a traťostanic
- ochranné pásmo plynovodu
- ochranné pásma letišť
celý katastr se nachází v ochranném pásmu proti laserovému záření letiště Praha/Vodochody, sektor A
- radiový směrový spoj
- ochranné pásmo vodního toku nebo hl. odvodňovacího zařízení
- ochranné pásmo lesa
- vodní tok mimo vodní plochy vedené po povrchu / zatrubněné
- hlavní odvodňovací zařízení vedené po povrchu / zatrubněné
- ÚSES - lokální biocentrum
- ÚSES - lokální biokoridor
- ÚSES - významný krajinný prvek
- významná liniová zeleň (A)
aleje
- cyklostezka stávající / návrh
- opatření k překonání silniční komunikace stávající / návrh / rušený prvek
most nebo tunel
- opatření k překonání silniční komunikace, návrh
přechod

VÝČET JEDNOTLIVÝCH DÍLČÍCH ZMĚN ZMĚNY Č.2 ÚP LIBEZNICE:
označení dle systému ÚP (označení v dokumentaci Změny č.2 ÚP)

OVP (Z2/1) - rozšíření zastavitelných ploch	VP2,BM2,ZP1,P (Z2/8) - změna trasování	ZZ1 (Z2/15) - vypuštěno
OVZ (Z2/2) - rozšíření zastavitelných ploch	BW5 (Z2/9) - změna funkčního využití	ZZ5 (Z2/16) - rozšíření ploch ZZ
BM10 (Z2/3) - rozšíření zastavitelných ploch	V2 (Z2/10) - rozšíření ploch V2	ZS (Z2/17) - rozšíření ploch ZS
BM11 (Z2/4) - rozšíření zastavitelných ploch	BM1 (Z2/11) - rozšíření ploch BM1, převedení do ploch stabilizovaných	ZP4 (Z2/18) - rozšíření ploch ZP
BM5 (Z2/5) - rozšíření zastavitelných ploch BM5	do ploch stabilizovaných	LC1 (Z2/19) - úprava biocentra LC1, Na Lánech
BM6 (Z2/6) - rozšíření zastavitelných ploch BM6	BM5 (Z2/6) - změna podmínek využití	cyklostezka (Z2/20) - úprava trasy cyklostezky
ZP2 (Z2/7a) - rozšíření zastavitelných ploch	ZP3 (Z2/7b) - rozšíření ploch ZP1	DS (Z2/21) - aktualizace návaznosti Zálbšské ulice na silnici 1/9
VP3 (Z2/7b) - rozšíření zastavitelných ploch	ZP1 (Z2/14) - úprava trasování parku	VPS-D017 (Z2/22) - aktualizace návrhového koridoru silnice 1/9

ZÁZNAM O ÚČINNOSTI ZMĚNY Č.2 ÚZEMNÍHO PLÁNU OBCE LIBEZNICE			
Územní orgán vypracoval: Zastupitelstvo obce Libeznice	Územní orgán vydal: PhDr. František Črtník, radní obce	Číslo územního plánu: 10022020	Strana: 0-4
Průběh: Obecní úřad Libeznice	Podpis: Ing. arch. Martina Bredová, výkonný pořizovatel	Číslo územní části: ILB VÝKRESOVÁ ČÁST	Číslo územní části: 06.2021
Číslo územní části: 44/2021	Podpis: 15. 7. 2021	Měřítko: 1:5000	ILB.1